


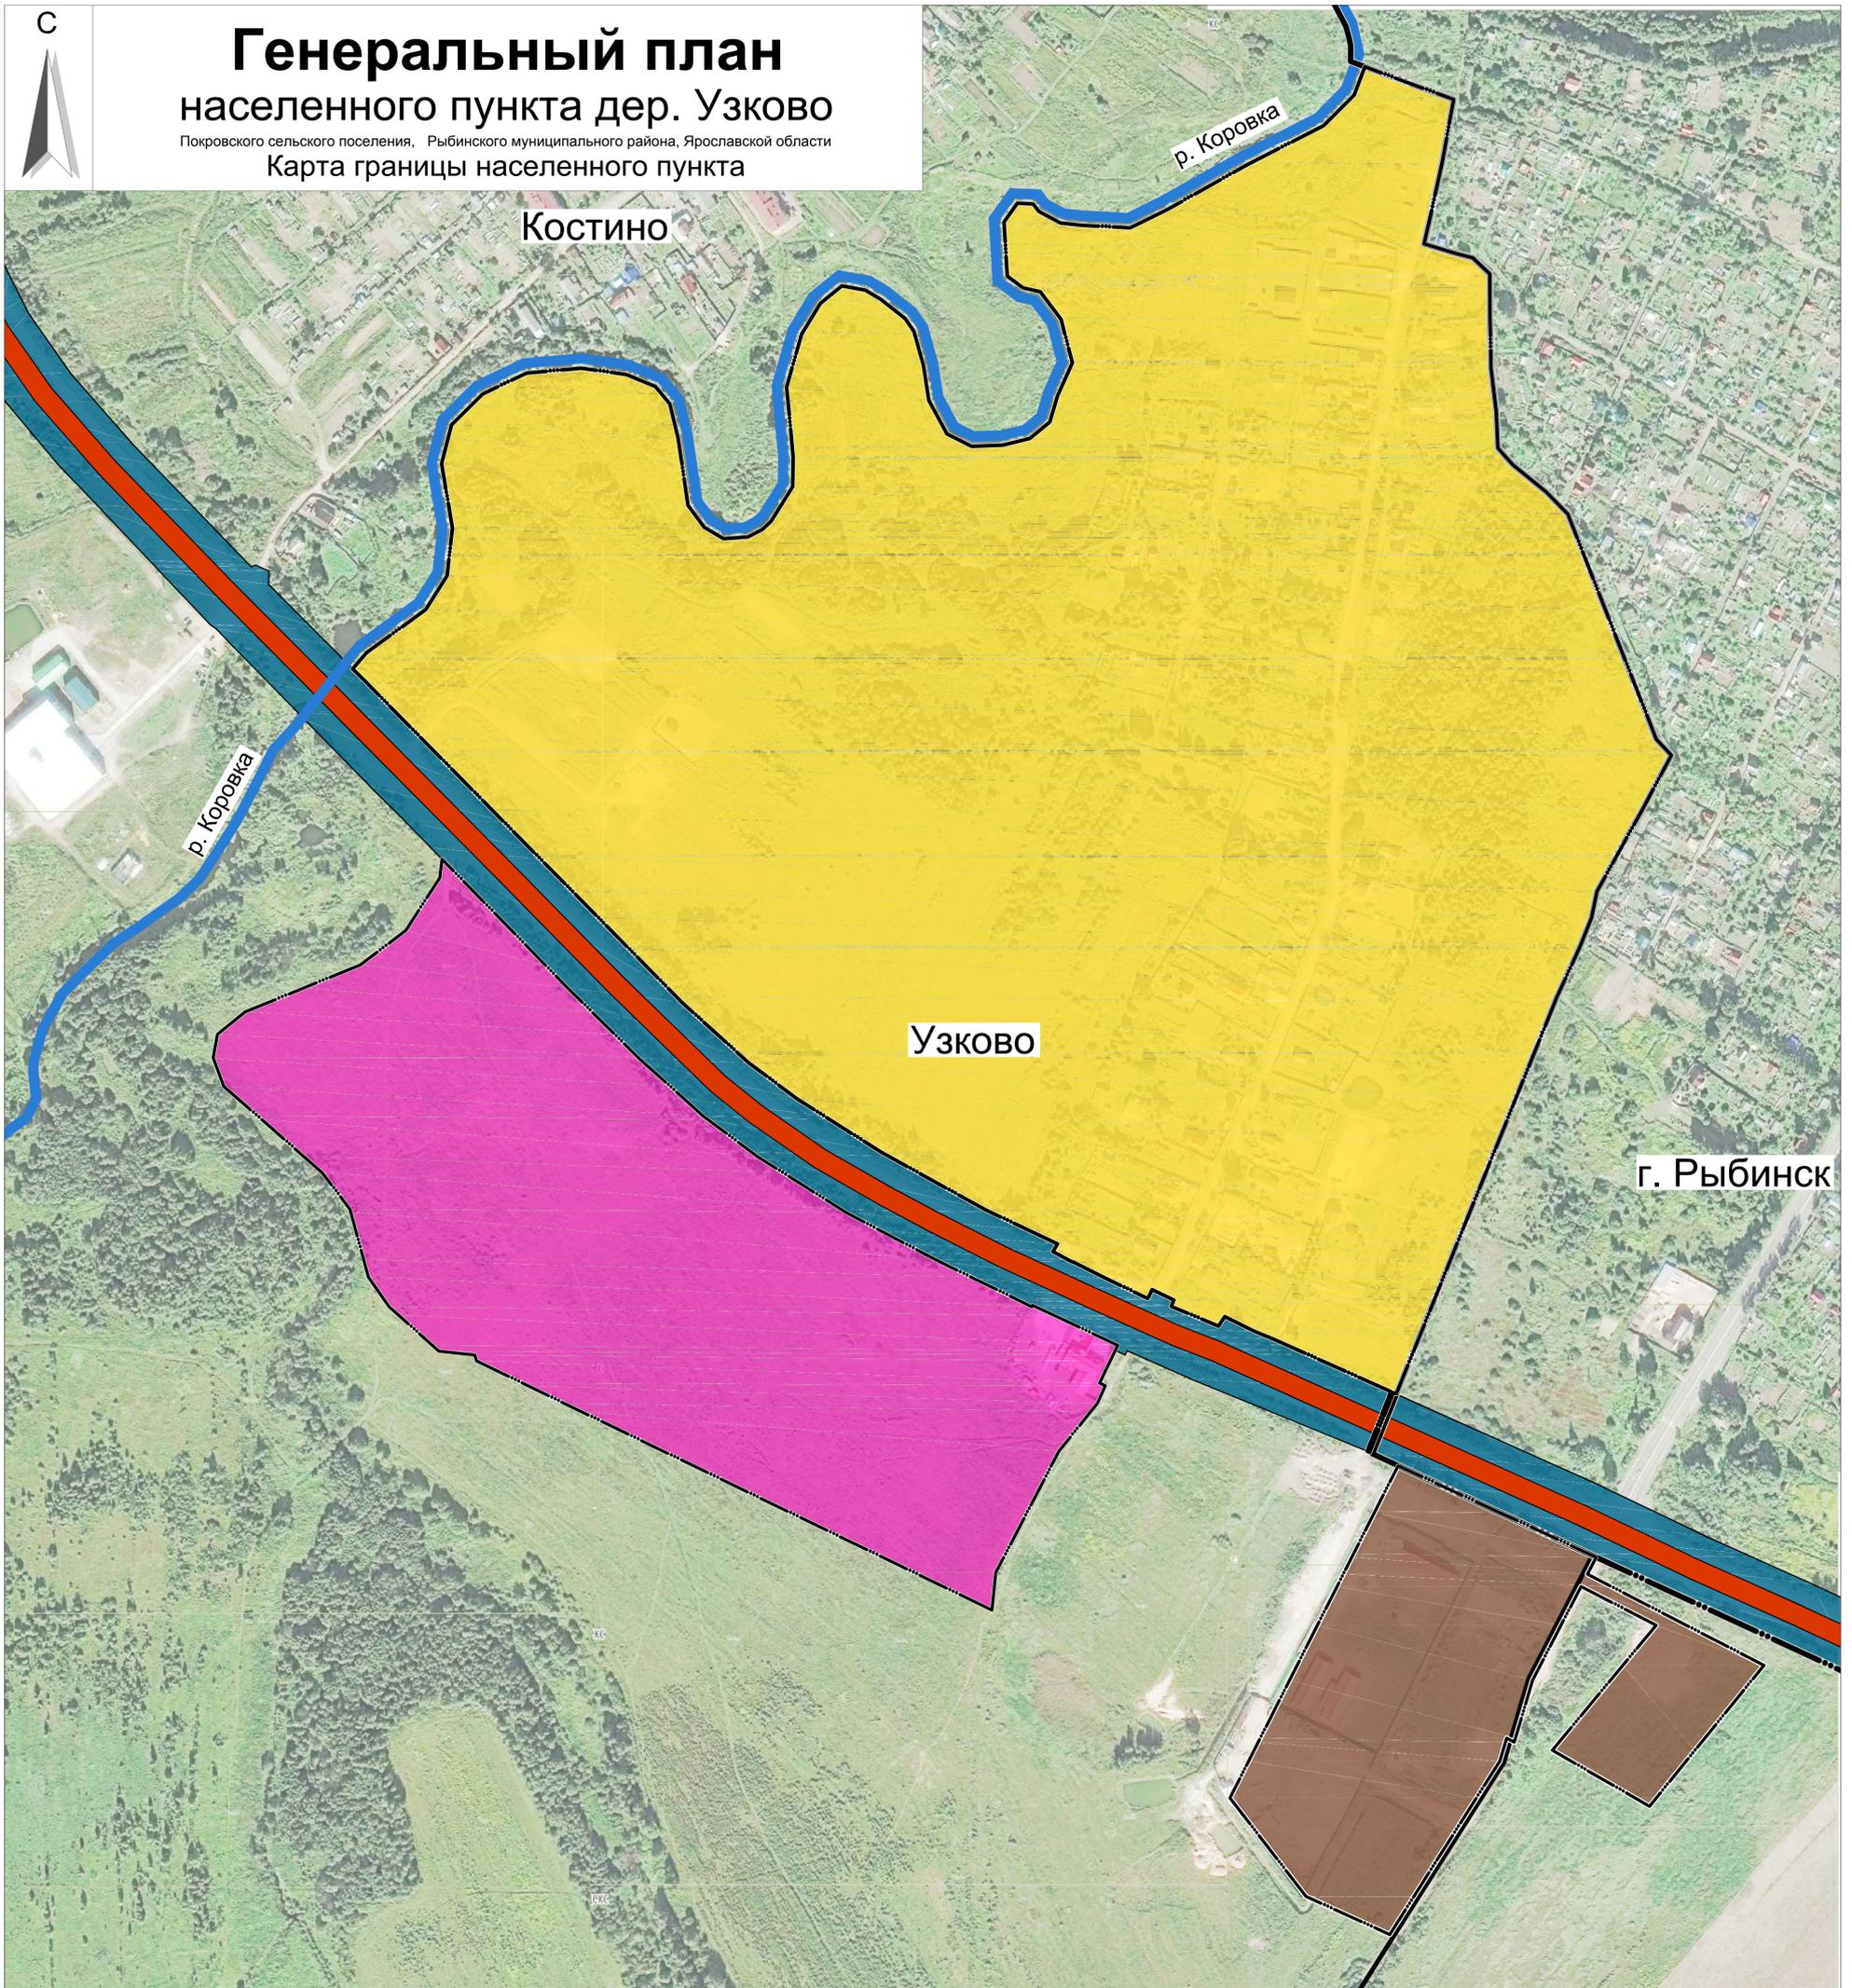

# Генеральный план населенного пункта дер. Узково

Покровского сельского поселения, Рыбинского муниципального района, Ярославской области

## Карта границы населенного пункта



### Условные обозначения:

- Граница Покровского сельского поселения
- Граница дер. Узково
- Границы зон
- Автомобильные дороги местного значения
- Дороги грунтовые
- Мостовое сооружение (автомобильные)

### Виды территорий и зон.

- Зона застройки индивидуальными жилыми домами
- Зона транспортной инфраструктуры
- Зона акваторий
- Производственная зона
- Общественно-деловая зона

### Примечание:

- зона акваторий и зона транспортной инфраструктуры в границе дер. Узково отсутствуют и отображены для обеспечения информационной целостности документа.

						ГП 03-19				
Генеральный план населенного пункта дер. Узково Покровского СП, Рыбинского муниципального района, Ярославской области										
Жолуч	Лист	№ док.	Подпись	Дата						
Разработал	Багин В.С.				Карта границы населенного пункта			СТАДИЯ	ЛИСТ	ЛИСТОВ
	Багин В.С.				ГД	2	3			
М 1 : 2500						ИП Багин В. С. г. Рыбинск. 2019 г.				