


# Генеральный план населенного пункта дер. Конюшино

Волжского сельского поселения, Рыбинского муниципального района, Ярославской области  
 Карта планируемого размещения объектов местного значения

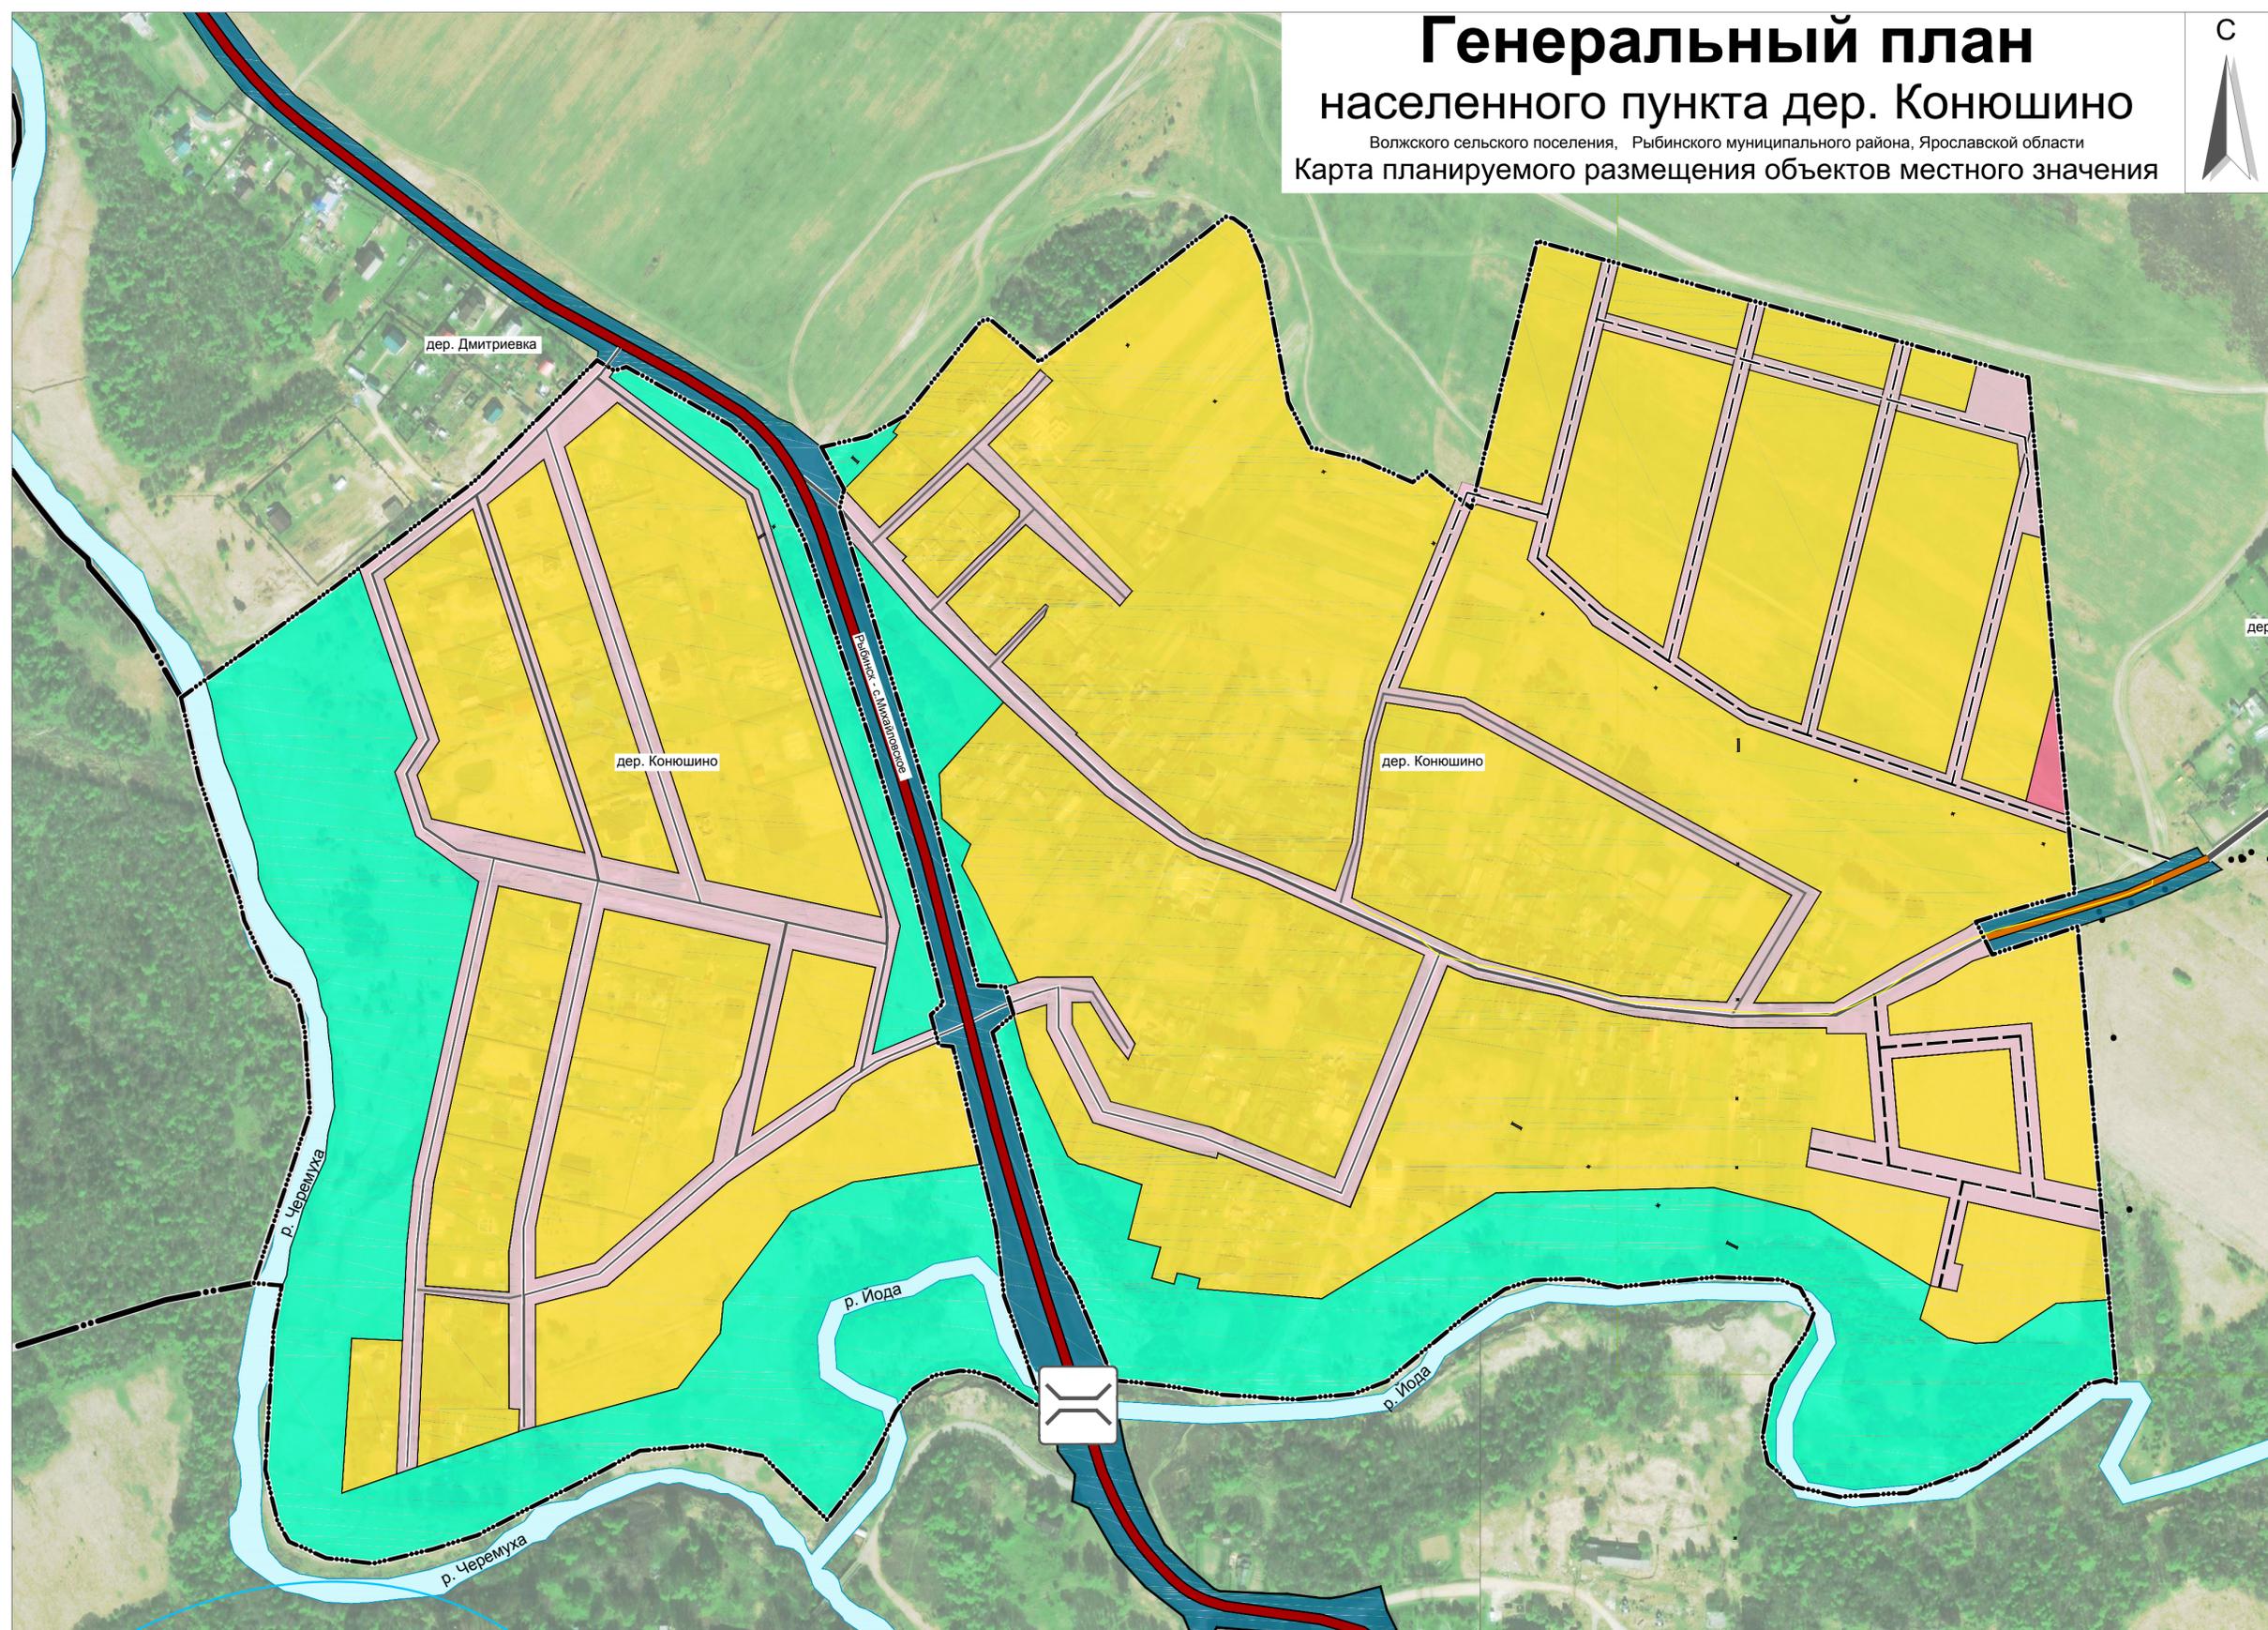

### Условные обозначения:

- Граница Волжского сельского поселения
- Граница дер. Конюшино
- Границы зон
- Автомобильные дороги регионального или межмуниципального значения
- Автомобильные дороги грунтовые
- Улицы в жилой застройке (существующие, планируемые)
- Хозяйственный проезд
- Мостовое сооружение (автомобильное)

### Виды территорий и зон.

- Зона застройки индивидуальными жилыми домами
- Зона озелененных территорий общего пользования
- Зона транспортной инфраструктуры
- Зона инженерной инфраструктуры
- Зона акваторий
- Общественно-деловая зона
- Зона улично-дорожной сети

Примечания:  
 - зона транспортной инфраструктуры и зона инженерной инфраструктуры в границе дер. Конюшино отсутствуют и отображены для обеспечения информационной целостности документа.

				ГП 07-19		
				Генеральный план населенного пункта дер. Конюшино		
				Волжского СП, Рыбинского муниципального района, Ярославской области		
Изм.	Кол.ч	Лист	№ док.	Подпись	Дата	
Разработал	Багин В.С.					
ГАП	Багин В.С.					
				Карта планируемого размещения объектов местного значения	стадия	лист
					ГД	1
						3
				М 1 : 2500		
				ИП Багин В. С. г. Рыбинск. 2019 г.		