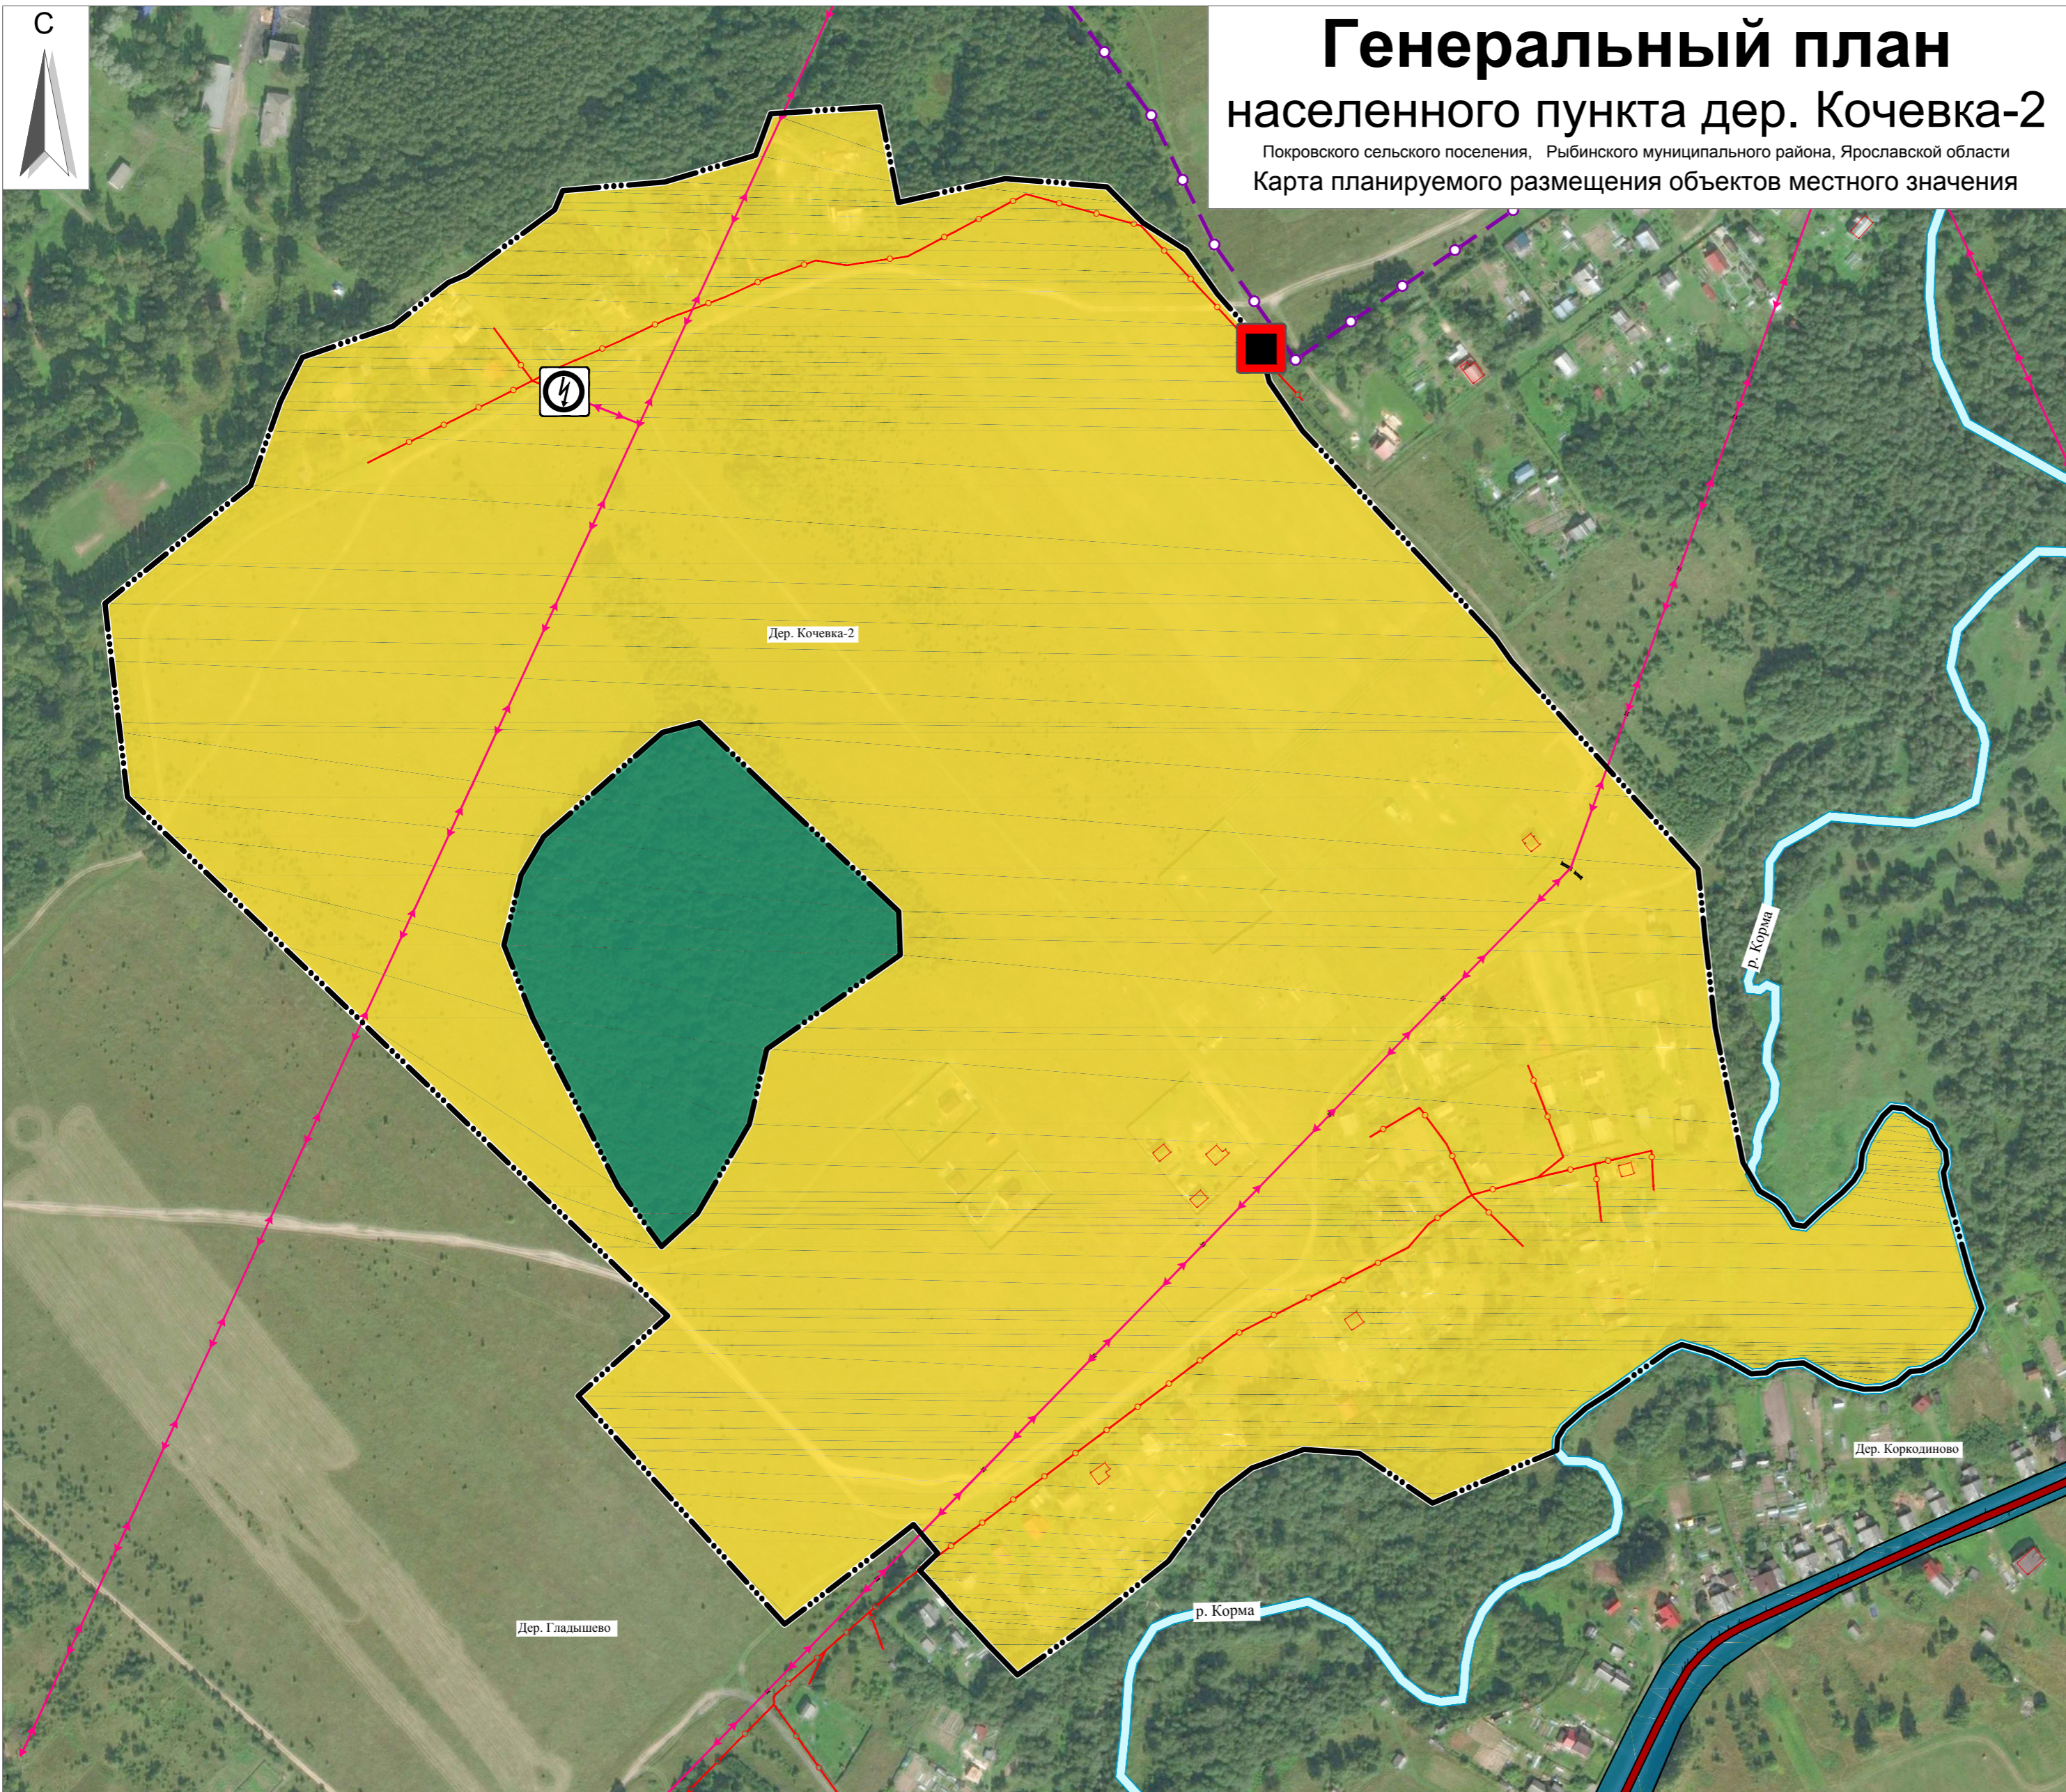

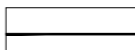









Генеральный план населенного пункта дер. Кочевка-2






Покровского сельского поселения, Рыбинского муниципального района, Ярославской области
 Карта планируемого размещения объектов местного значения



Условные обозначения:

-  Граница дер. Кочевка-2
-  Границы зон
-  Существующие объекты капитального строительства (сведения Росреестра)
-  Автомобильные дороги регионального или межмуниципального значения
-  Объекты транспортировки газа (планируемые):
-  Пункт редуцирования газа
-  Трансформаторная подстанция
- Линии электропередачи:
-  Линии электропередачи 10 кВ
-  Линии электропередачи 0,4 кВ

Виды территорий и зон.

-  Зона застройки индивидуальными жилыми домами
-  Зона лесов
-  Зона транспортной инфраструктуры
-  Зона инженерной инфраструктуры
-  Зона акваторий

Примечания:

- зона лесов, зона транспортной инфраструктуры, зона акваторий и зона инженерной инфраструктуры в границе дер. Кочевка-2 отсутствует и отображены для обеспечения информационной целостности документа.

						ГП 08-19			
						Генеральный план населенного пункта дер. Кочевка-2			
						Покровского СП, Рыбинского муниципального района, Ярославской области			
Изм.	Кол.уч.	Лист	№ док.	Подпись	Дата	Карта планируемого размещения объектов местного значения	стадия	ЛИСТ	ЛИСТОВ
Разработал	Багин В.С.						ГД	1	3
ГАП	Багин В.С.								
						М 1 : 3000	ИП Багин В. С. г. Рыбинск. 2019 г		