


С

Генеральный план населенного пункта дер. Солыгаево


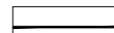




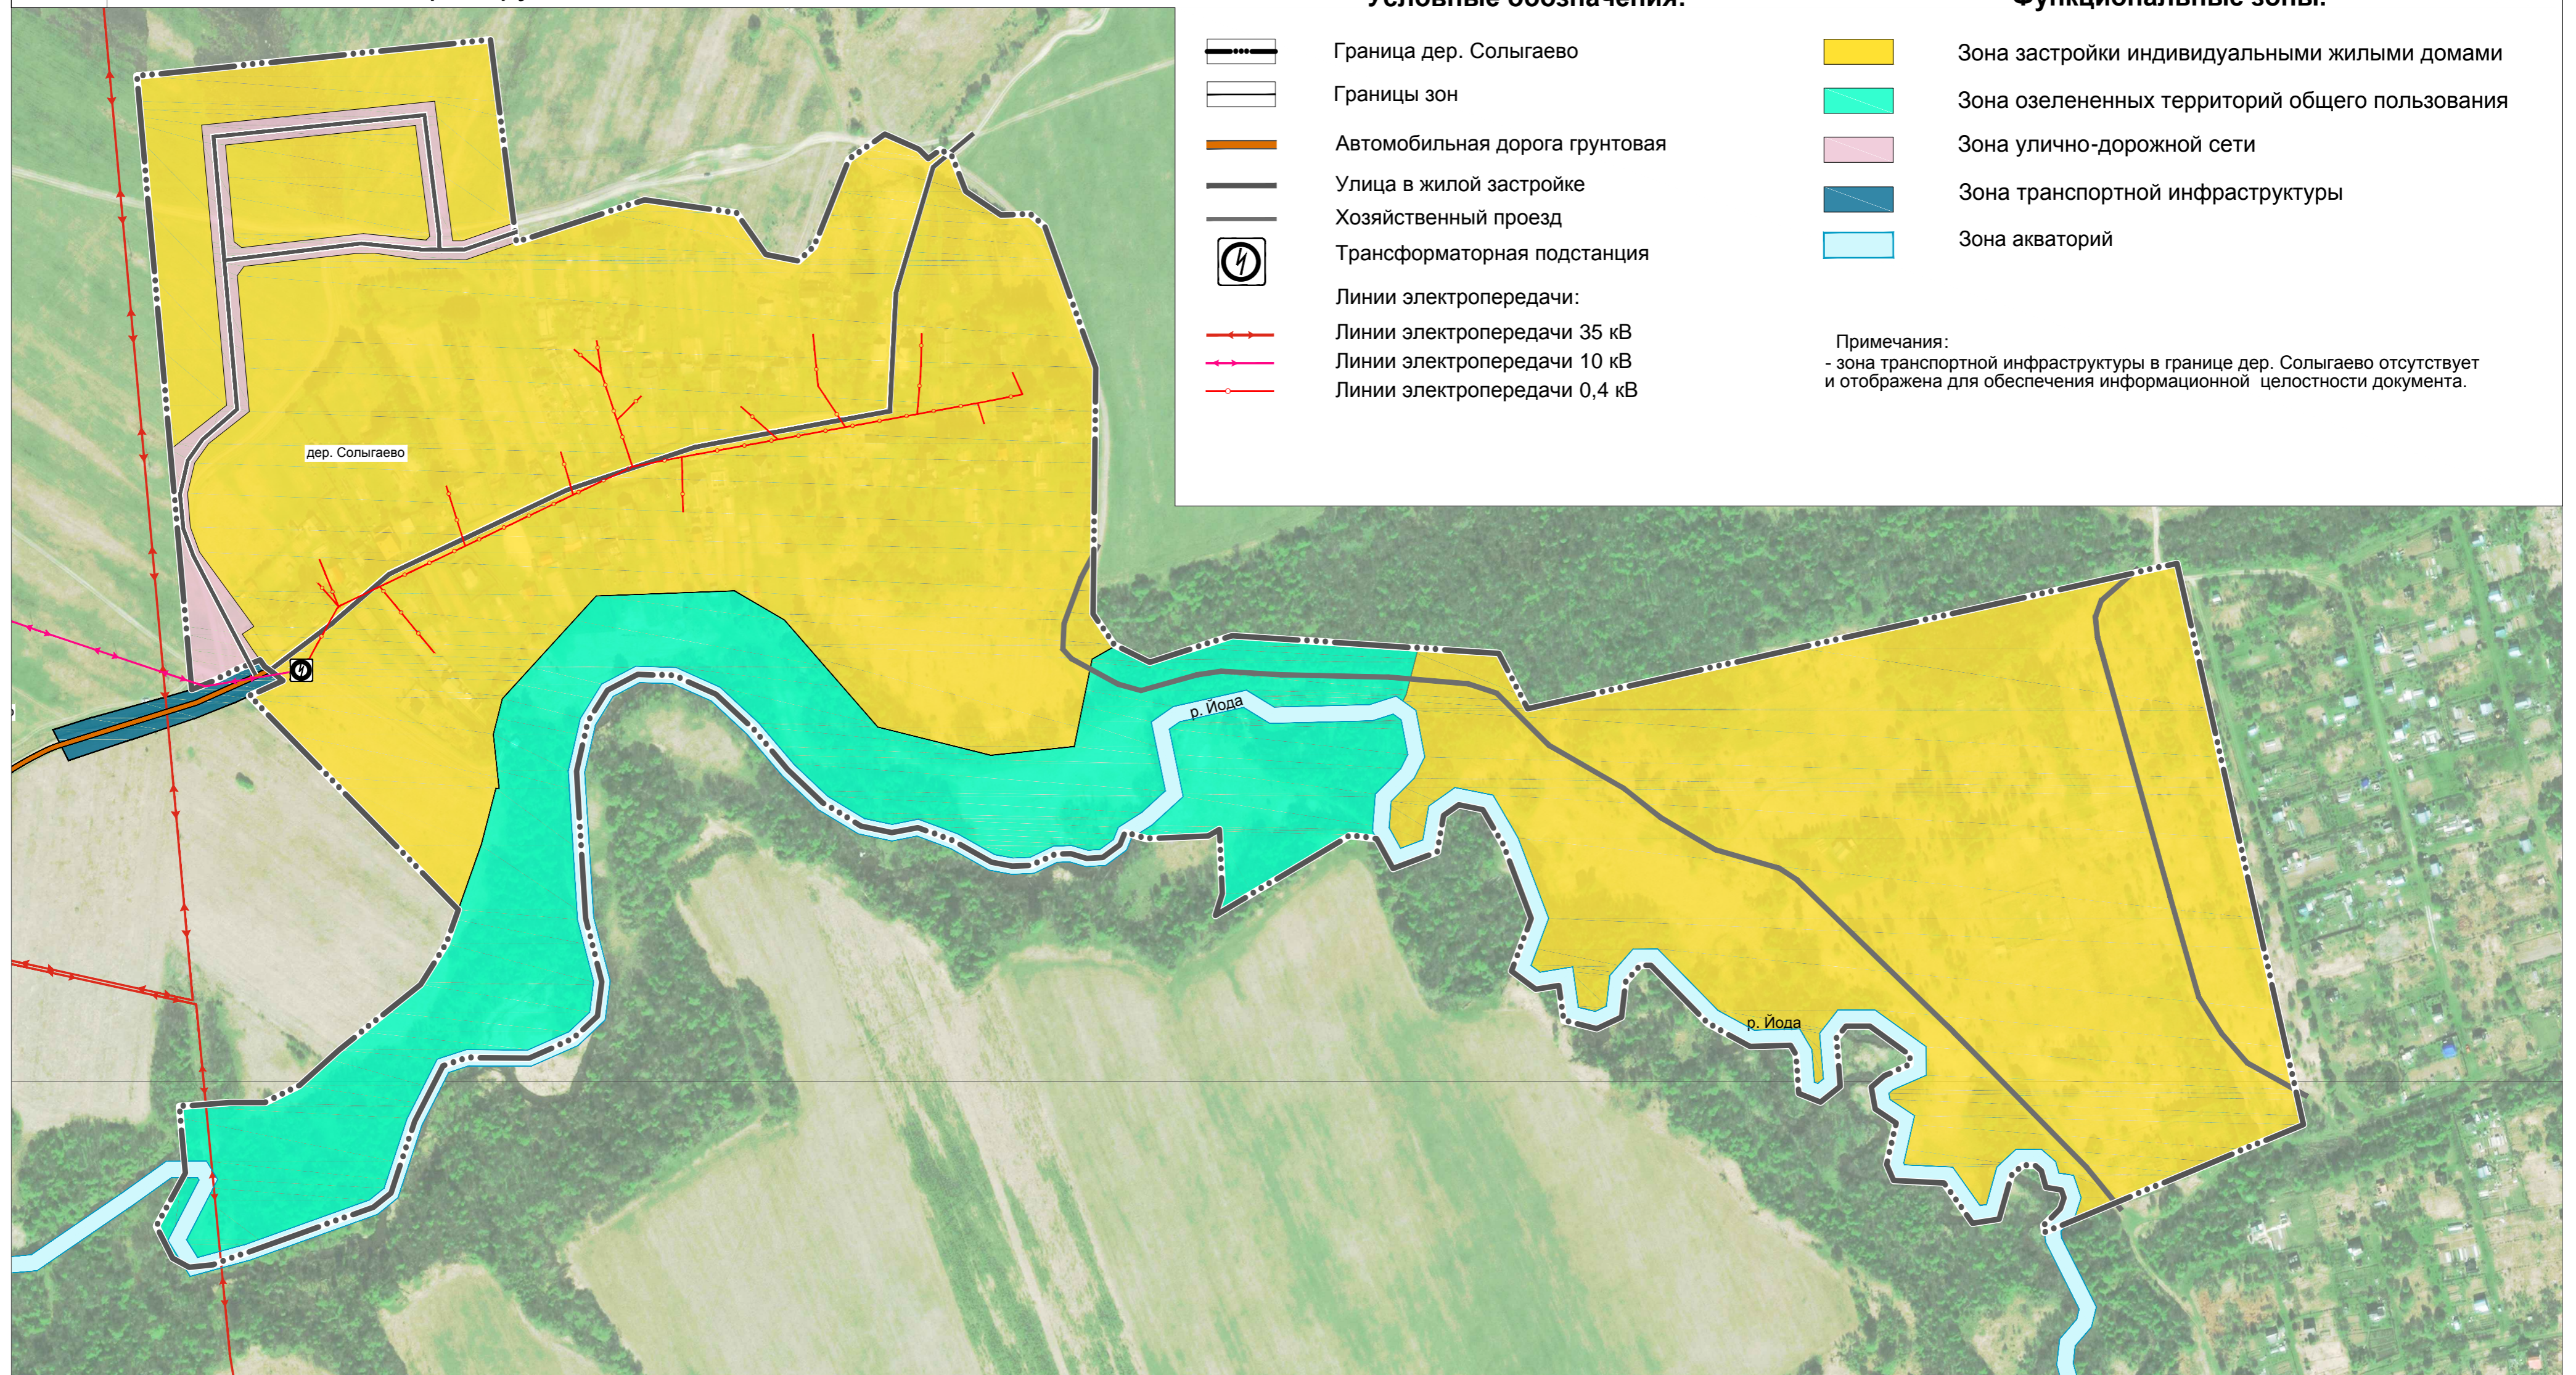


Волжского сельского поселения, Рыбинского муниципального района, Ярославской области

Карта функциональных зон






Утверждена
решением муниципального Совета
Рыбинского муниципального района
от _____ 2019г. № ____



Условные обозначения:

-  Граница дер. Солыгаево
-  Границы зон
-  Автомобильная дорога грунтовая
-  Улица в жилой застройке
-  Хозяйственный проезд
-  Трансформаторная подстанция
- Линии электропередачи:
 -  Линии электропередачи 35 кВ
 -  Линии электропередачи 10 кВ
 -  Линии электропередачи 0,4 кВ

Функциональные зоны.

-  Зона застройки индивидуальными жилыми домами
-  Зона озелененных территорий общего пользования
-  Зона улично-дорожной сети
-  Зона транспортной инфраструктуры
-  Зона акваторий

Примечания:
- зона транспортной инфраструктуры в границе дер. Солыгаево отсутствует и отображена для обеспечения информационной целостности документа.

						ГП 06-19			
						Генеральный план населенного пункта дер. Солыгаево			
						Волжского СП, Рыбинского муниципального района, Ярославской области			
Изм.	Кол.уч	Лист	№ док.	Подпись	Дата	Карта функциональных зон	стадия	лист	листов
Разработал	Багин В.С.						ГД	3	3
ГАП	Багин В.С.								
						М 1 : 3000	ИП Багин В. С. г. Рыбинск. 2019 г		