



С





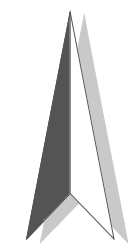


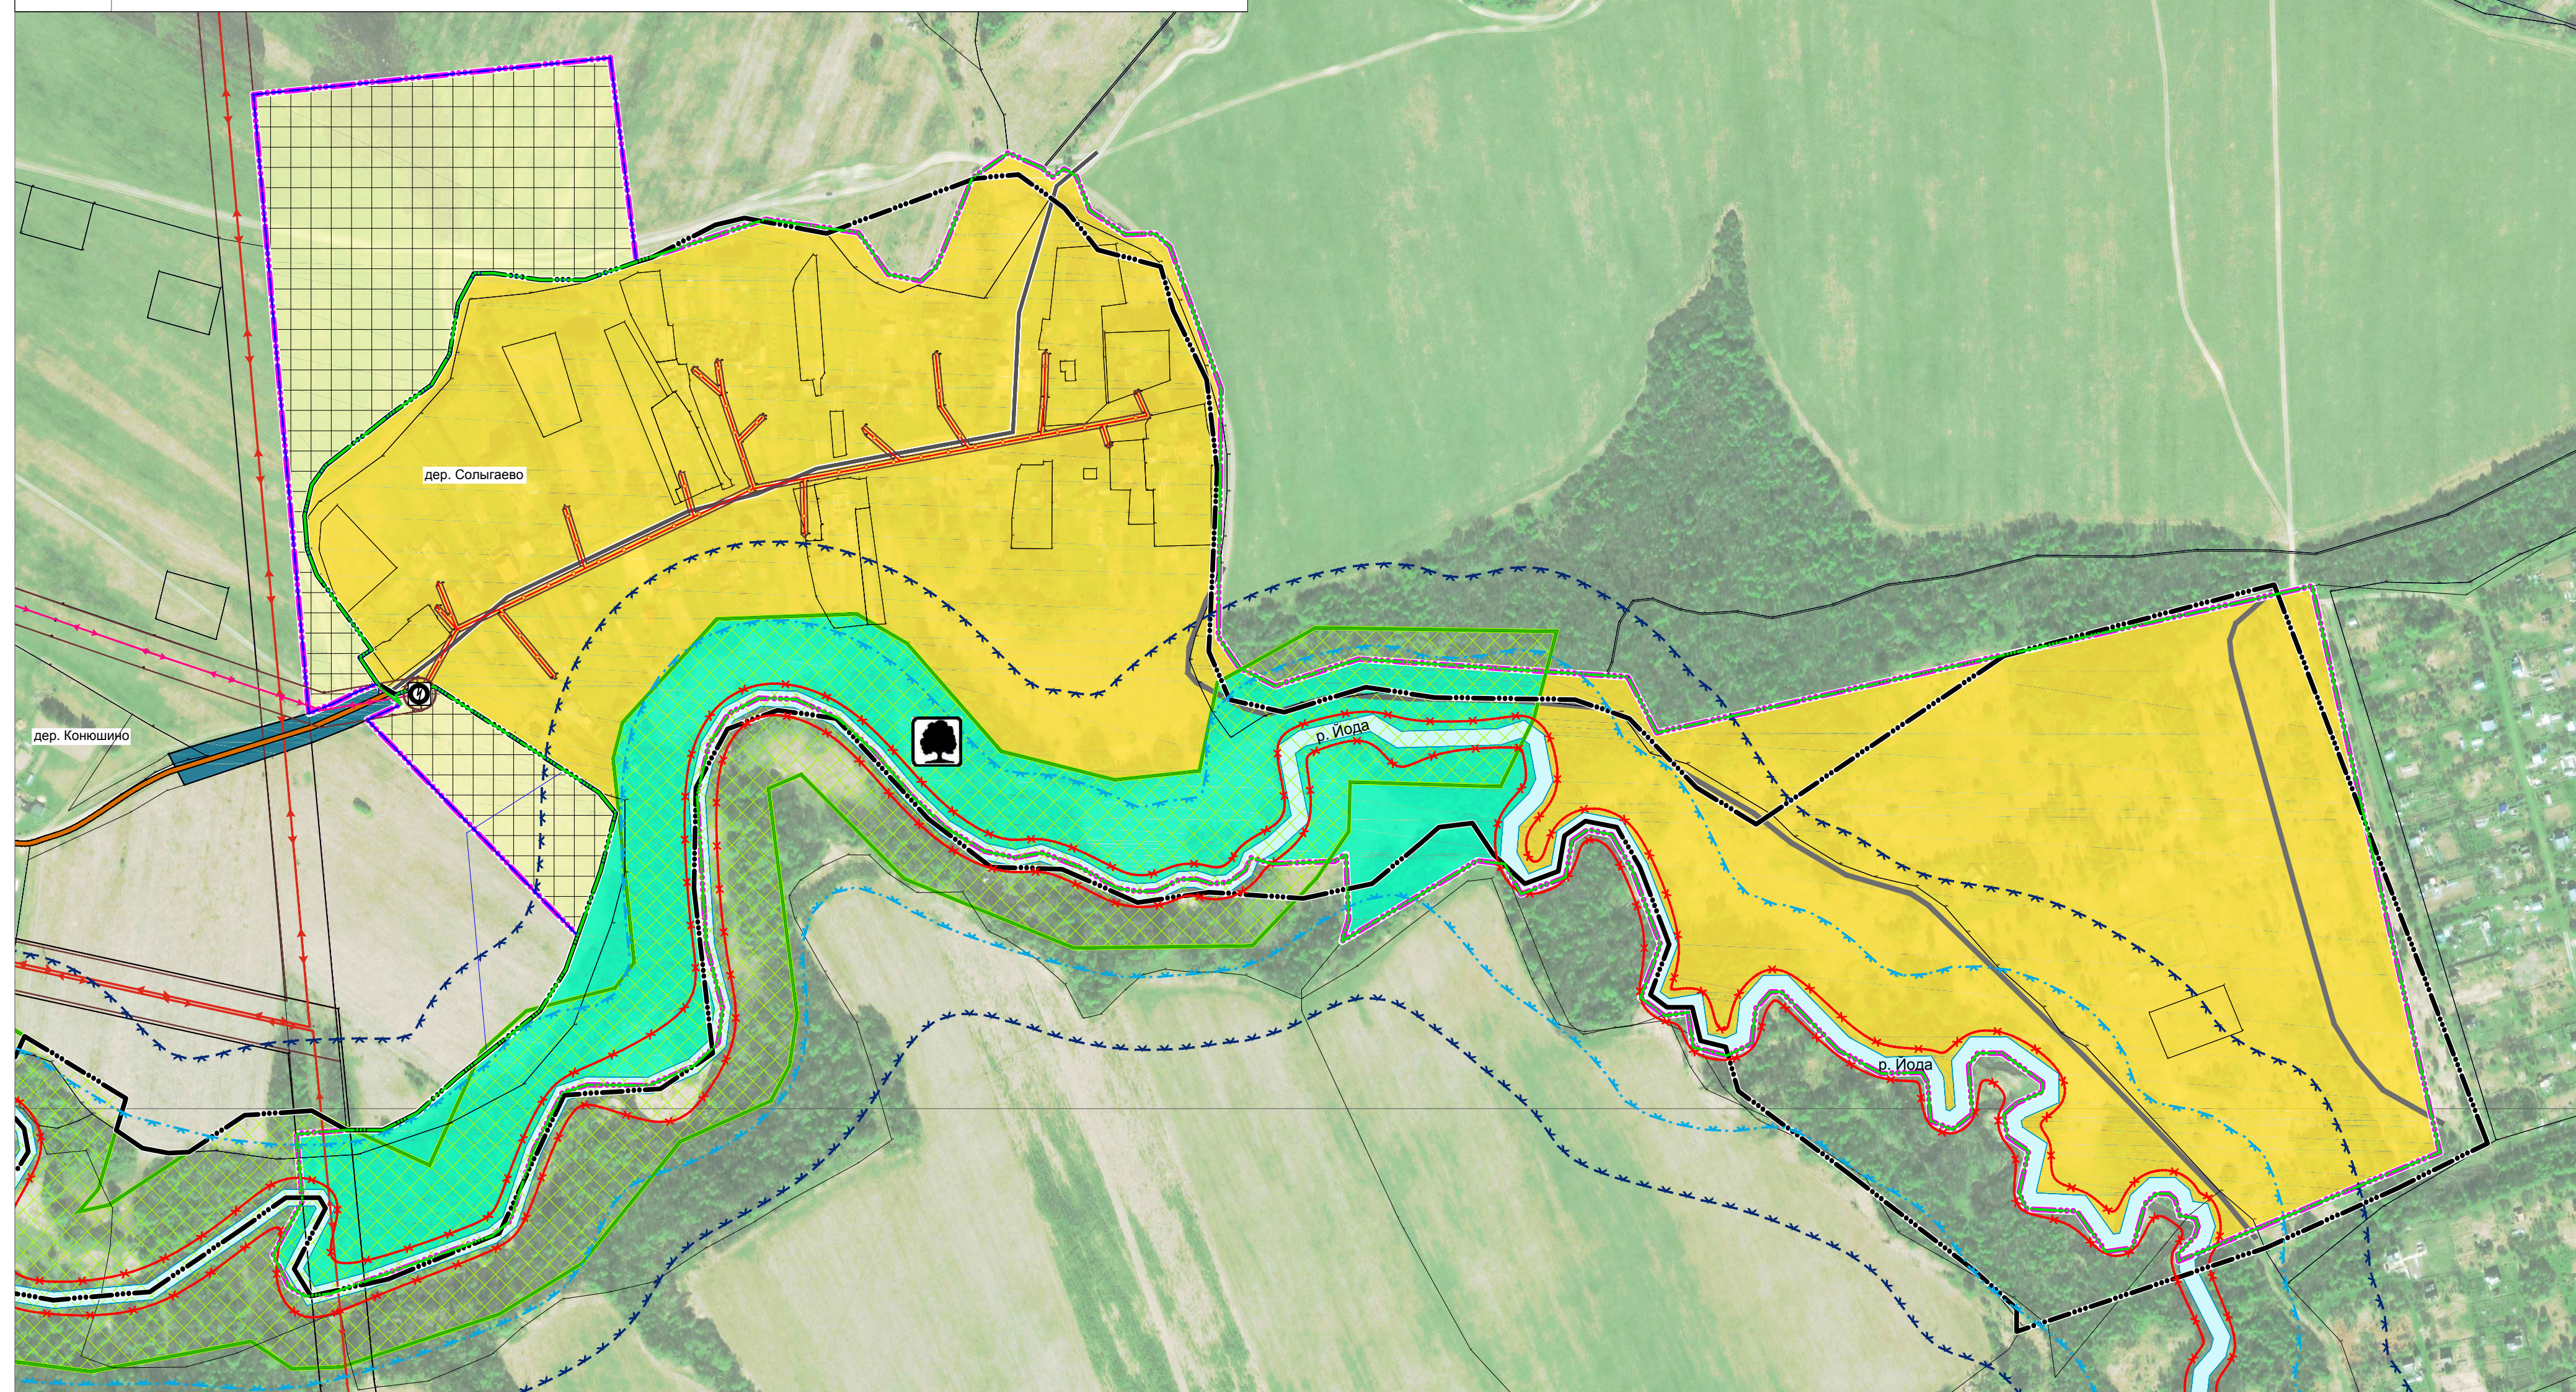


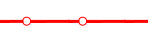



Генеральный план населенного пункта дер. Солыгаево

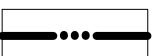

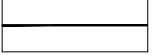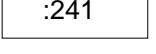
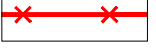

Волжского сельского поселения, Рыбинского муниципального района, Ярославской области








Условные обозначения:

-  Граница дер. Солыгаево утвержденная ранее в составе генерального плана Волжского сельского поселения
-  Граница дер. Солыгаево установленная по результатам межевания
-  Планируемая граница дер. Солыгаево
-  Границы зон
-  Кадастровые границы существующих земельных участков
-  Автомобильные дороги грунтовые
-  Улицы в жилой застройке
-  Хозяйственный проезд
-  Трансформаторная подстанция
- Линии электропередачи:
 -  Линии электропередачи 35 кВ
 -  Линии электропередачи 10 кВ
 -  Линии электропередачи 0,4 кВ

Зоны с особыми условиями использования территорий:

- Особо охраняемые природные территории:
 -  Особо охраняемая природная территория регионального значения - памятник природы "Обнажения на р. Черёмухе и р. Еде (у деревень Максимовское, Дмитриевка, Ивановское, Коноушино)".
- Охранные зоны:
 -  Водоохранная зона
 -  Прибрежная защитная полоса
 -  Зона затопления 1% обеспеченности
 -  Охранная зона ЛЭП, ТП

Виды территорий и зон.

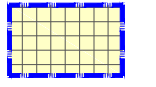-  Зона застройки индивидуальными жилыми домами
-  Зона озелененных территорий общего пользования
-  Зона транспортной инфраструктуры
-  Зона акваторий
-  Земельные участки категории - "земли с/х назначения", с кад. № № 76:14:050101:44, 76:14:050101:98, включаемые в границу населенного пункта дер. Солыгаево с видом разрешенного использования - "для индивидуального жилищного строительства"

Примечания:
- зона транспортной инфраструктуры, в границе дер. Солыгаево отсутствует и отображена для обеспечения информационной целостности документа.

						ГП 06-19			
						Генеральный план населенного пункта дер. Солыгаево			
						Волжского СП, Рыбинского муниципального района, Ярославской области			
Изм.	Кол.уч.	Лист	№ док.	Подпись	Дата	Материалы по обоснованию	СТАДИЯ	ЛИСТ	ЛИСТОВ
Разработал	Багин В.С.						ГД	1	1
ГАП	Багин В.С.								
						М 1 : 3000		ИП Багин В. С. г. Рыбинск. 2019 г.	