






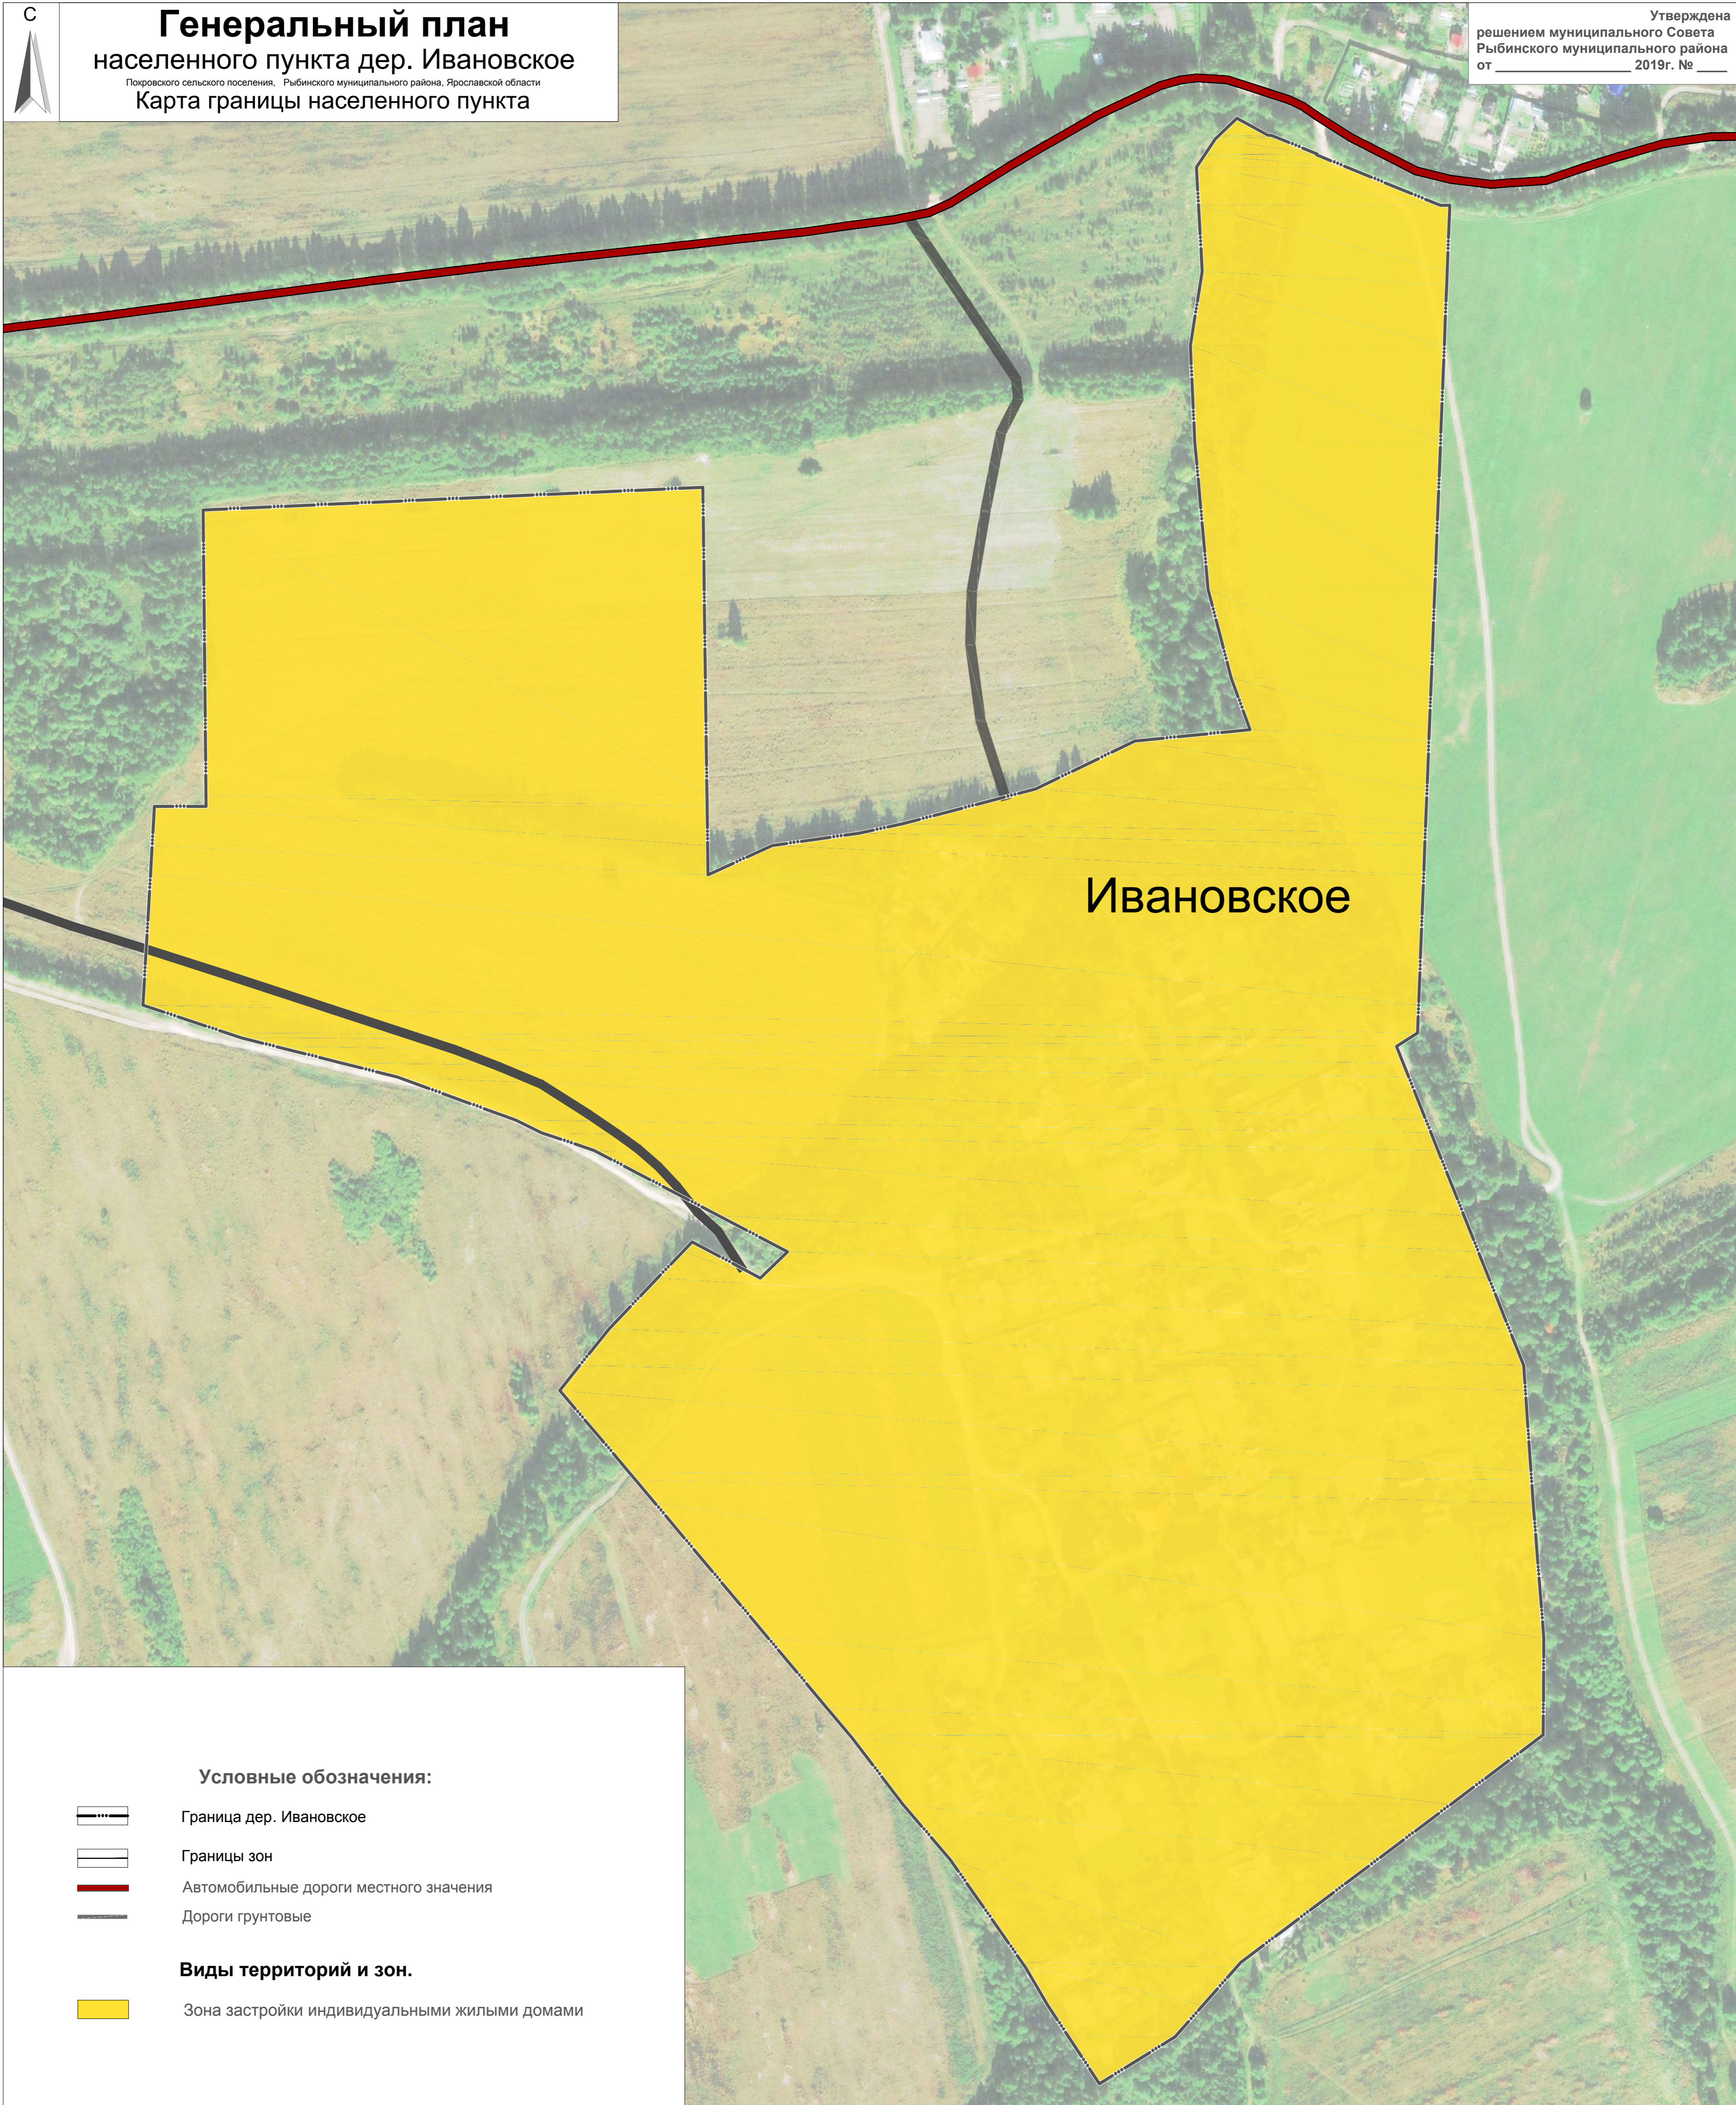

**Генеральный план**  
 населенного пункта дер. Ивановское  
 Покровского сельского поселения, Рыбинского муниципального района, Ярославской области  
 Карта границы населенного пункта

Утверждена  
 решением муниципального Совета  
 Рыбинского муниципального района  
 от \_\_\_\_\_ 2019г. № \_\_\_\_\_




Ивановское

**Условные обозначения:**

-  Граница дер. Ивановское
-  Границы зон
-  Автомобильные дороги местного значения
-  Дороги грунтовые

**Виды территорий и зон.**

-  Зона застройки индивидуальными жилыми домами

						ГП 03-19			
						Генеральный план населенного пункта дер. Ивановское			
						<small>Покровского СП, Рыбинского муниципального района, Ярославской области</small>			
	Кол.уч	Лист	№ док.	Подпись	Дата	Карта границы населенного пункта	СТАДИЯ	ЛИСТ	ЛИСТОВ
Разработал	Багин В.С.						ГД	2	3
	Багин В.С.								
						М 1 : 2000	<small>ИП Багин В. С. г. Рыбинск. 2019 г</small>		