











Генеральный план
населенного пункта дер. Ивановское
Покровского сельского поселения, Рыбинского муниципального района, Ярославской области
Карта функциональных зон

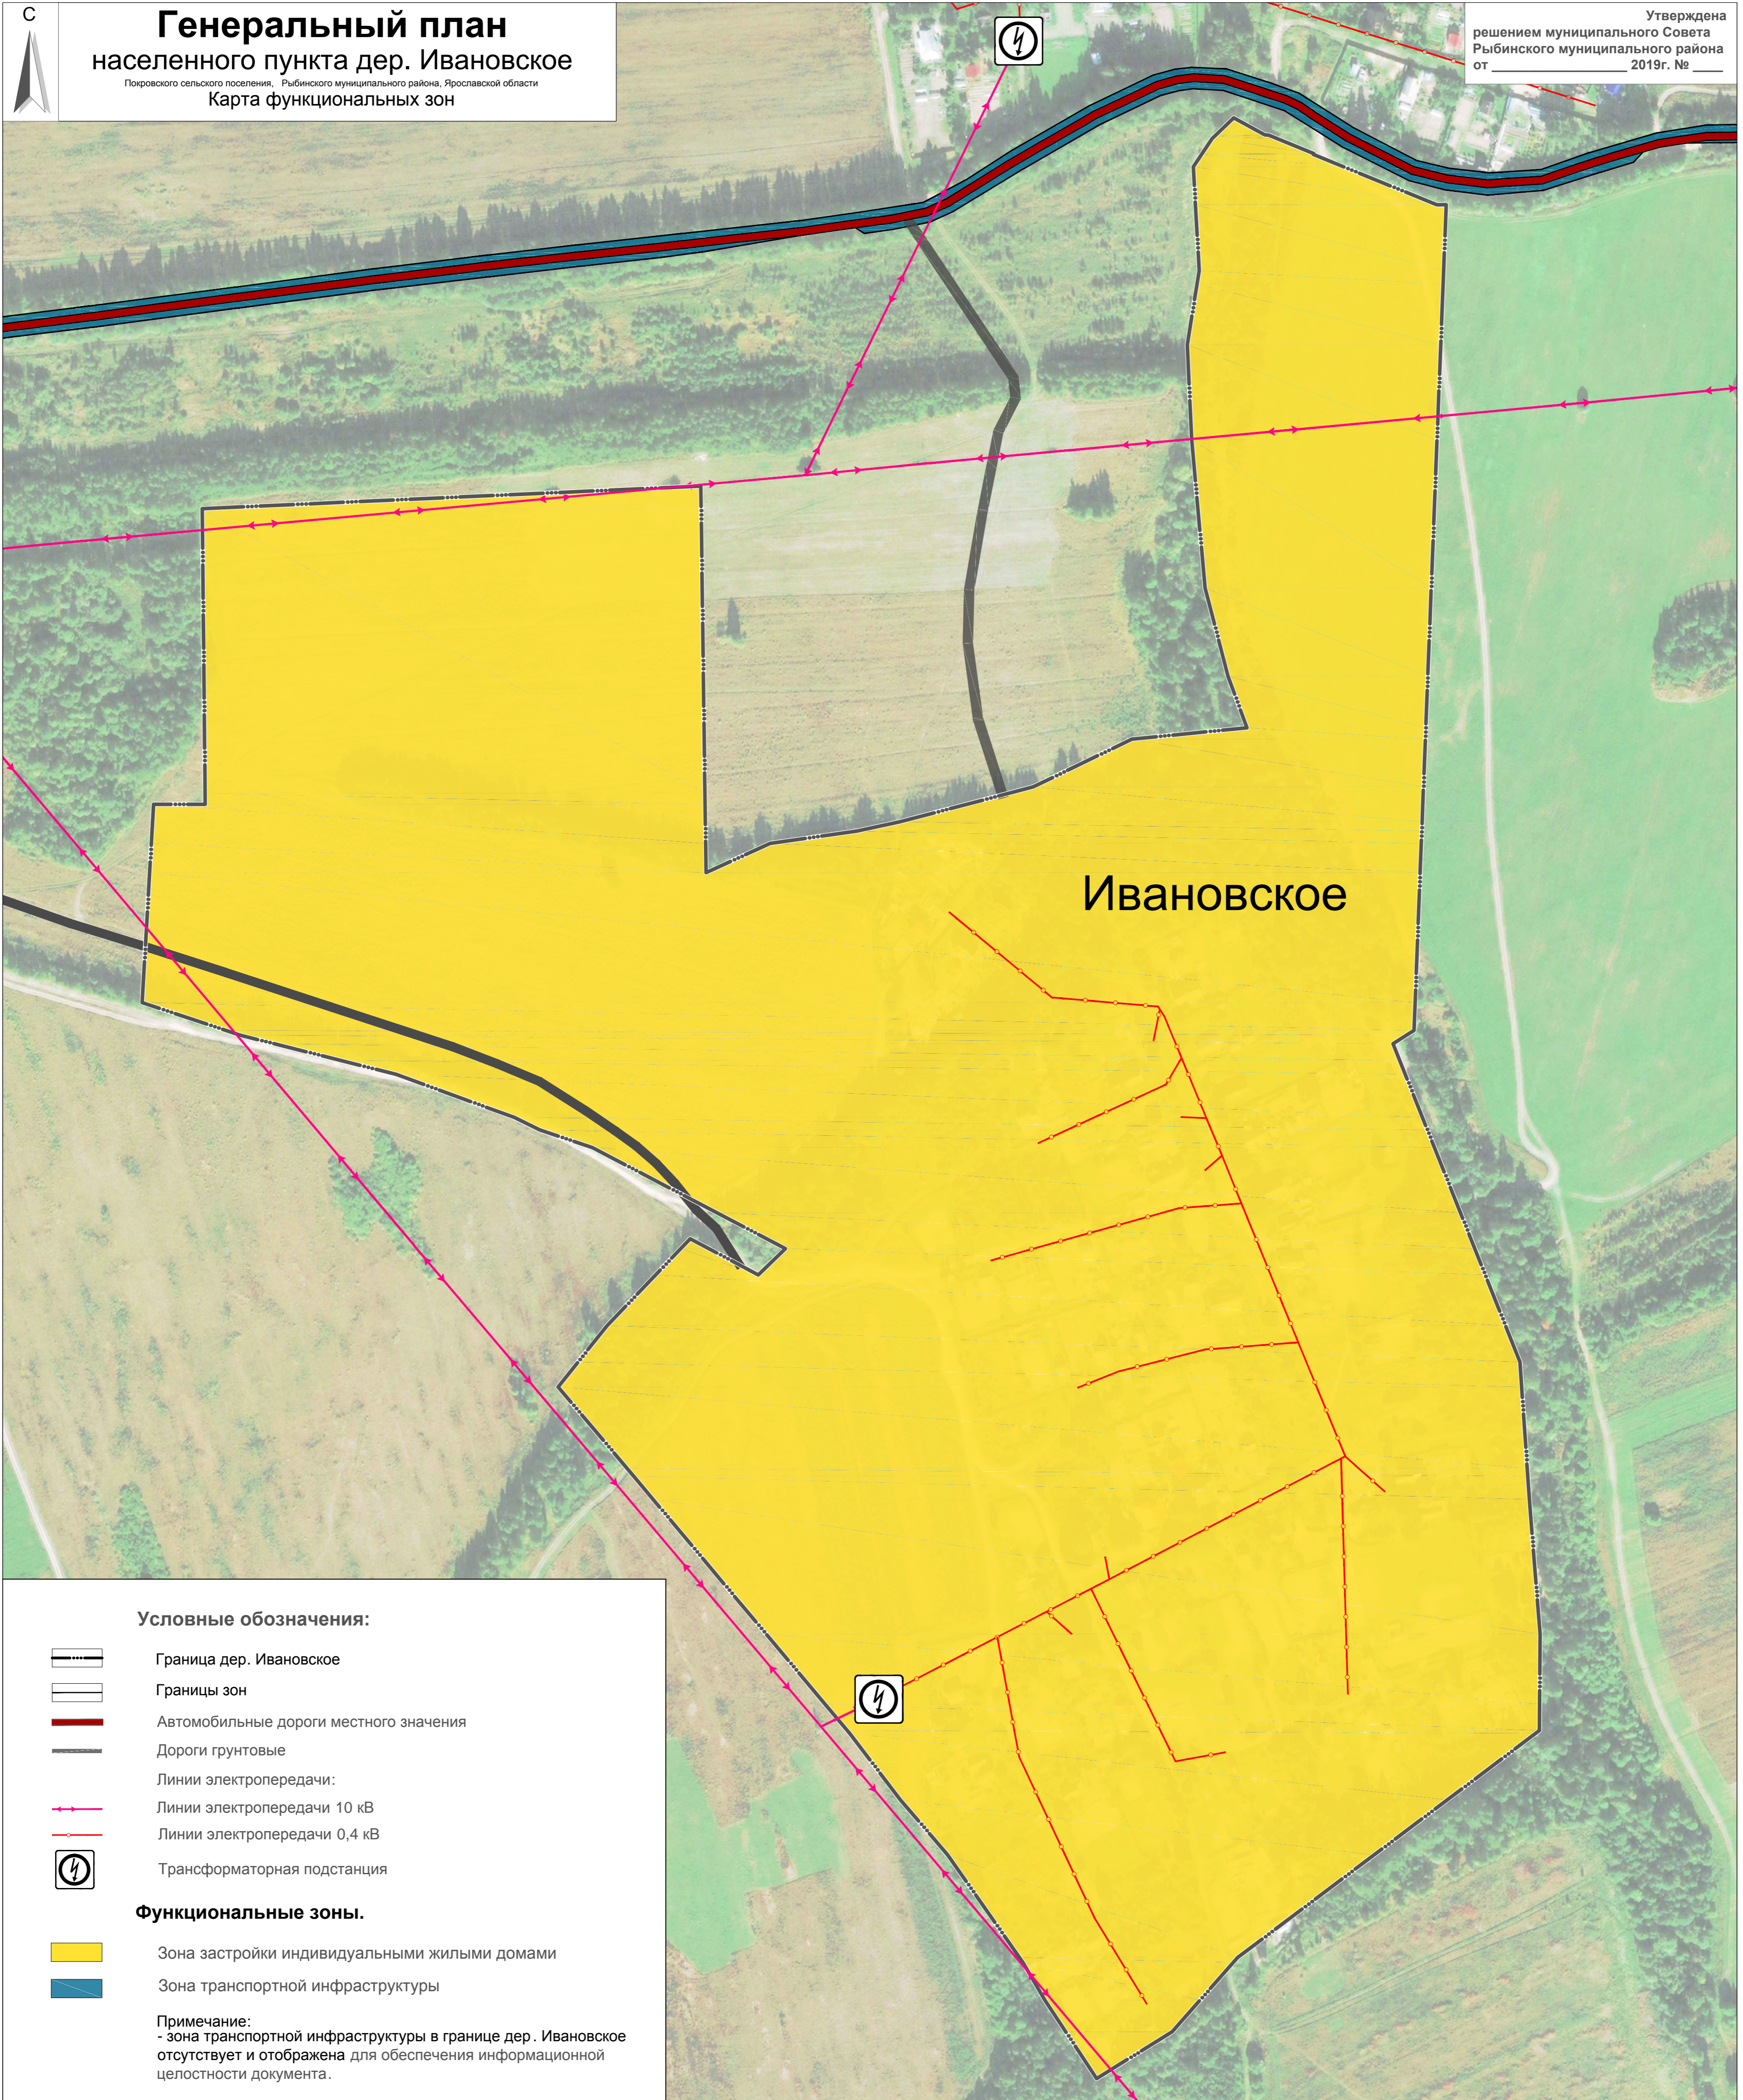

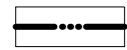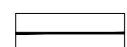Утверждена
решением муниципального Совета
Рыбинского муниципального района
от _____ 2019г. № _____

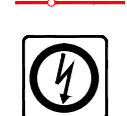

Условные обозначения:

-  Граница дер. Ивановское
-  Границы зон
-  Автомобильные дороги местного значения
-  Дороги грунтовые
- Линии электропередачи:
-  Линии электропередачи 10 кВ
-  Линии электропередачи 0,4 кВ
-  Трансформаторная подстанция

Функциональные зоны.

-  Зона застройки индивидуальными жилыми домами
-  Зона транспортной инфраструктуры

Примечание:
- зона транспортной инфраструктуры в границе дер. Ивановское
отсутствует и отображена для обеспечения информационной
целостности документа.

						ГП 03-19		
						Генеральный план населенного пункта дер. Ивановское		
						Покровского СП, Рыбинского муниципального района, Ярославской области		
Кол.уч	Лист	№ док.	Подпись	Дата	Карта функциональных зон			
Разработал	Багин В.С.				СТАДИЯ	ЛИСТ	ЛИСТОВ	
	Багин В.С.				ГД	3	3	
						М 1 : 2000		ИП Багин В. С. г. Рыбинск. 2019 г.