


С



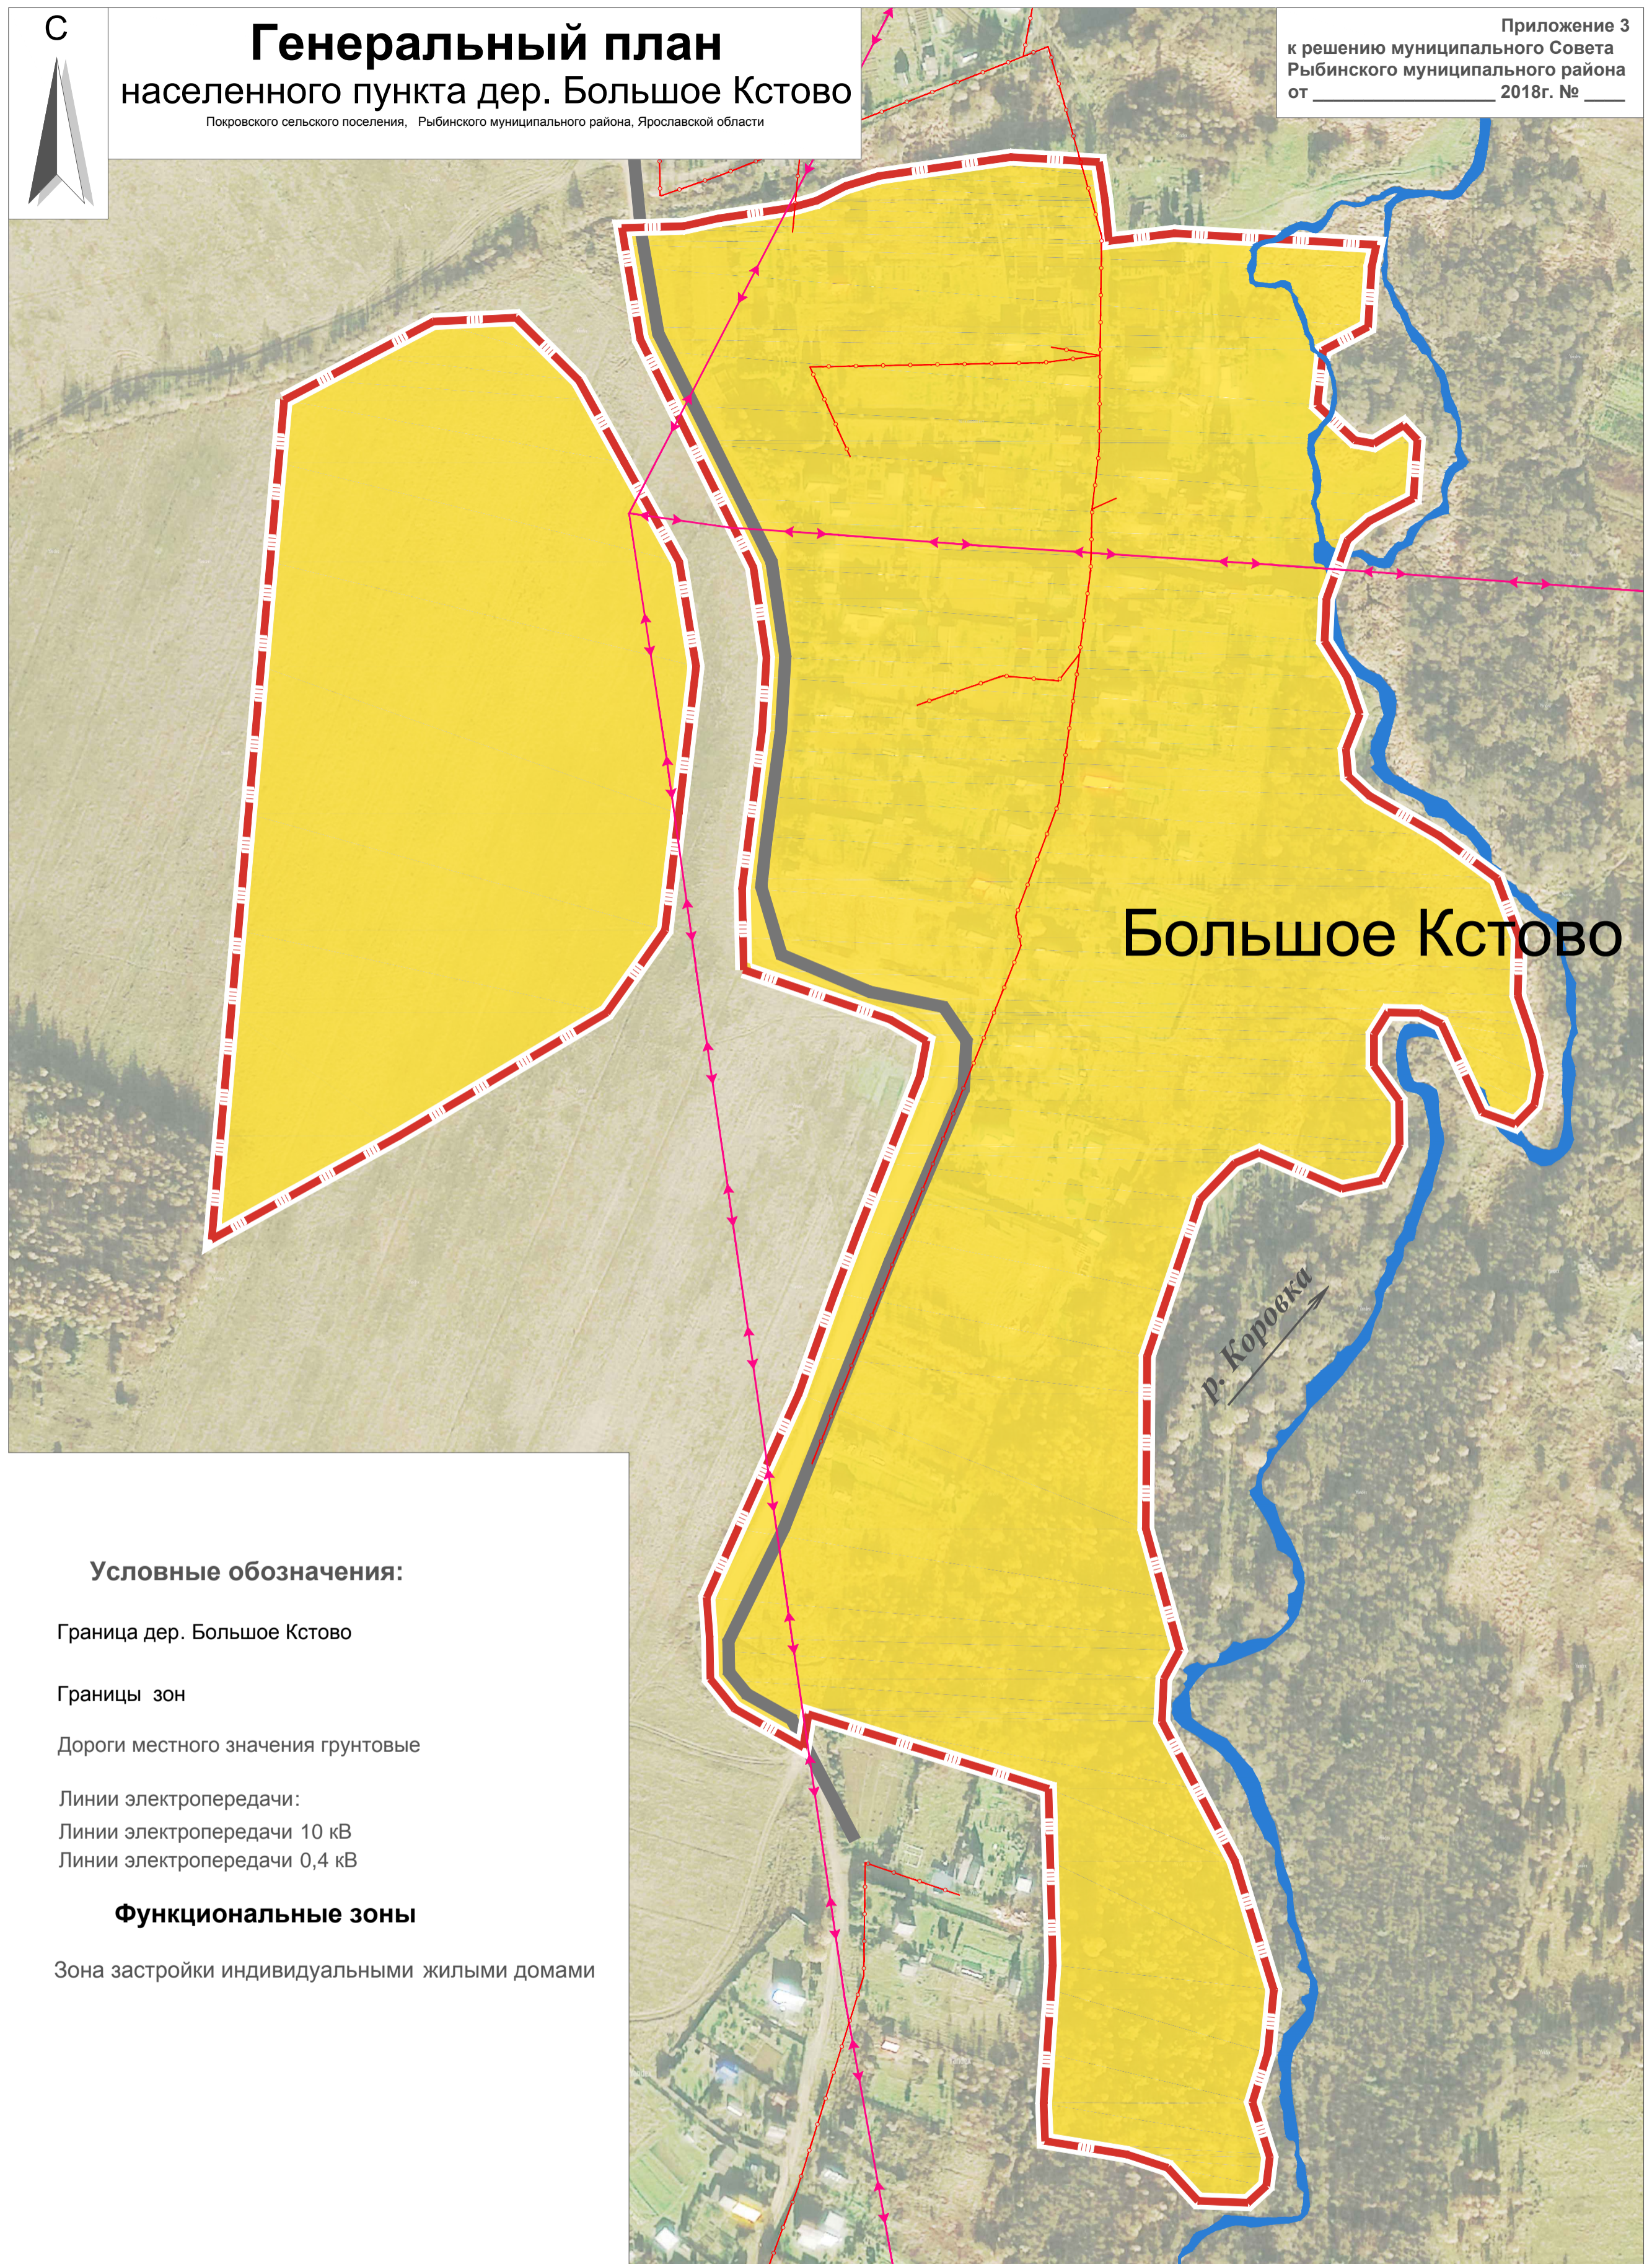


Генеральный план населенного пункта дер. Большое Кстово

Покровского сельского поселения, Рыбинского муниципального района, Ярославской области

Приложение 3
к решению муниципального Совета
Рыбинского муниципального района
от _____ 2018г. № _____



Условные обозначения:

-  Граница дер. Большое Кстово
-  Границы зон
-  Дороги местного значения грунтовые
- Линии электропередачи:
-  Линии электропередачи 10 кВ
-  Линии электропередачи 0,4 кВ

Функциональные зоны

-  Зона застройки индивидуальными жилыми домами

					ГП 03-18			
					Генеральный план населенного пункта дер. Большое Кстово			
					Покровского СП, Рыбинского муниципального района, Ярославской области			
Кол.ч	Лист	№ док.	Подпись	Дата	Карта функциональных зон	СТАДИЯ	ЛИСТ	ЛИСТОВ
Разработал	Багин В.С.					ГД	3	3
			Багин В.С.					
					М 1 : 2000	ИП Багин В. С. г. Рыбинск, 2018 г		