


С



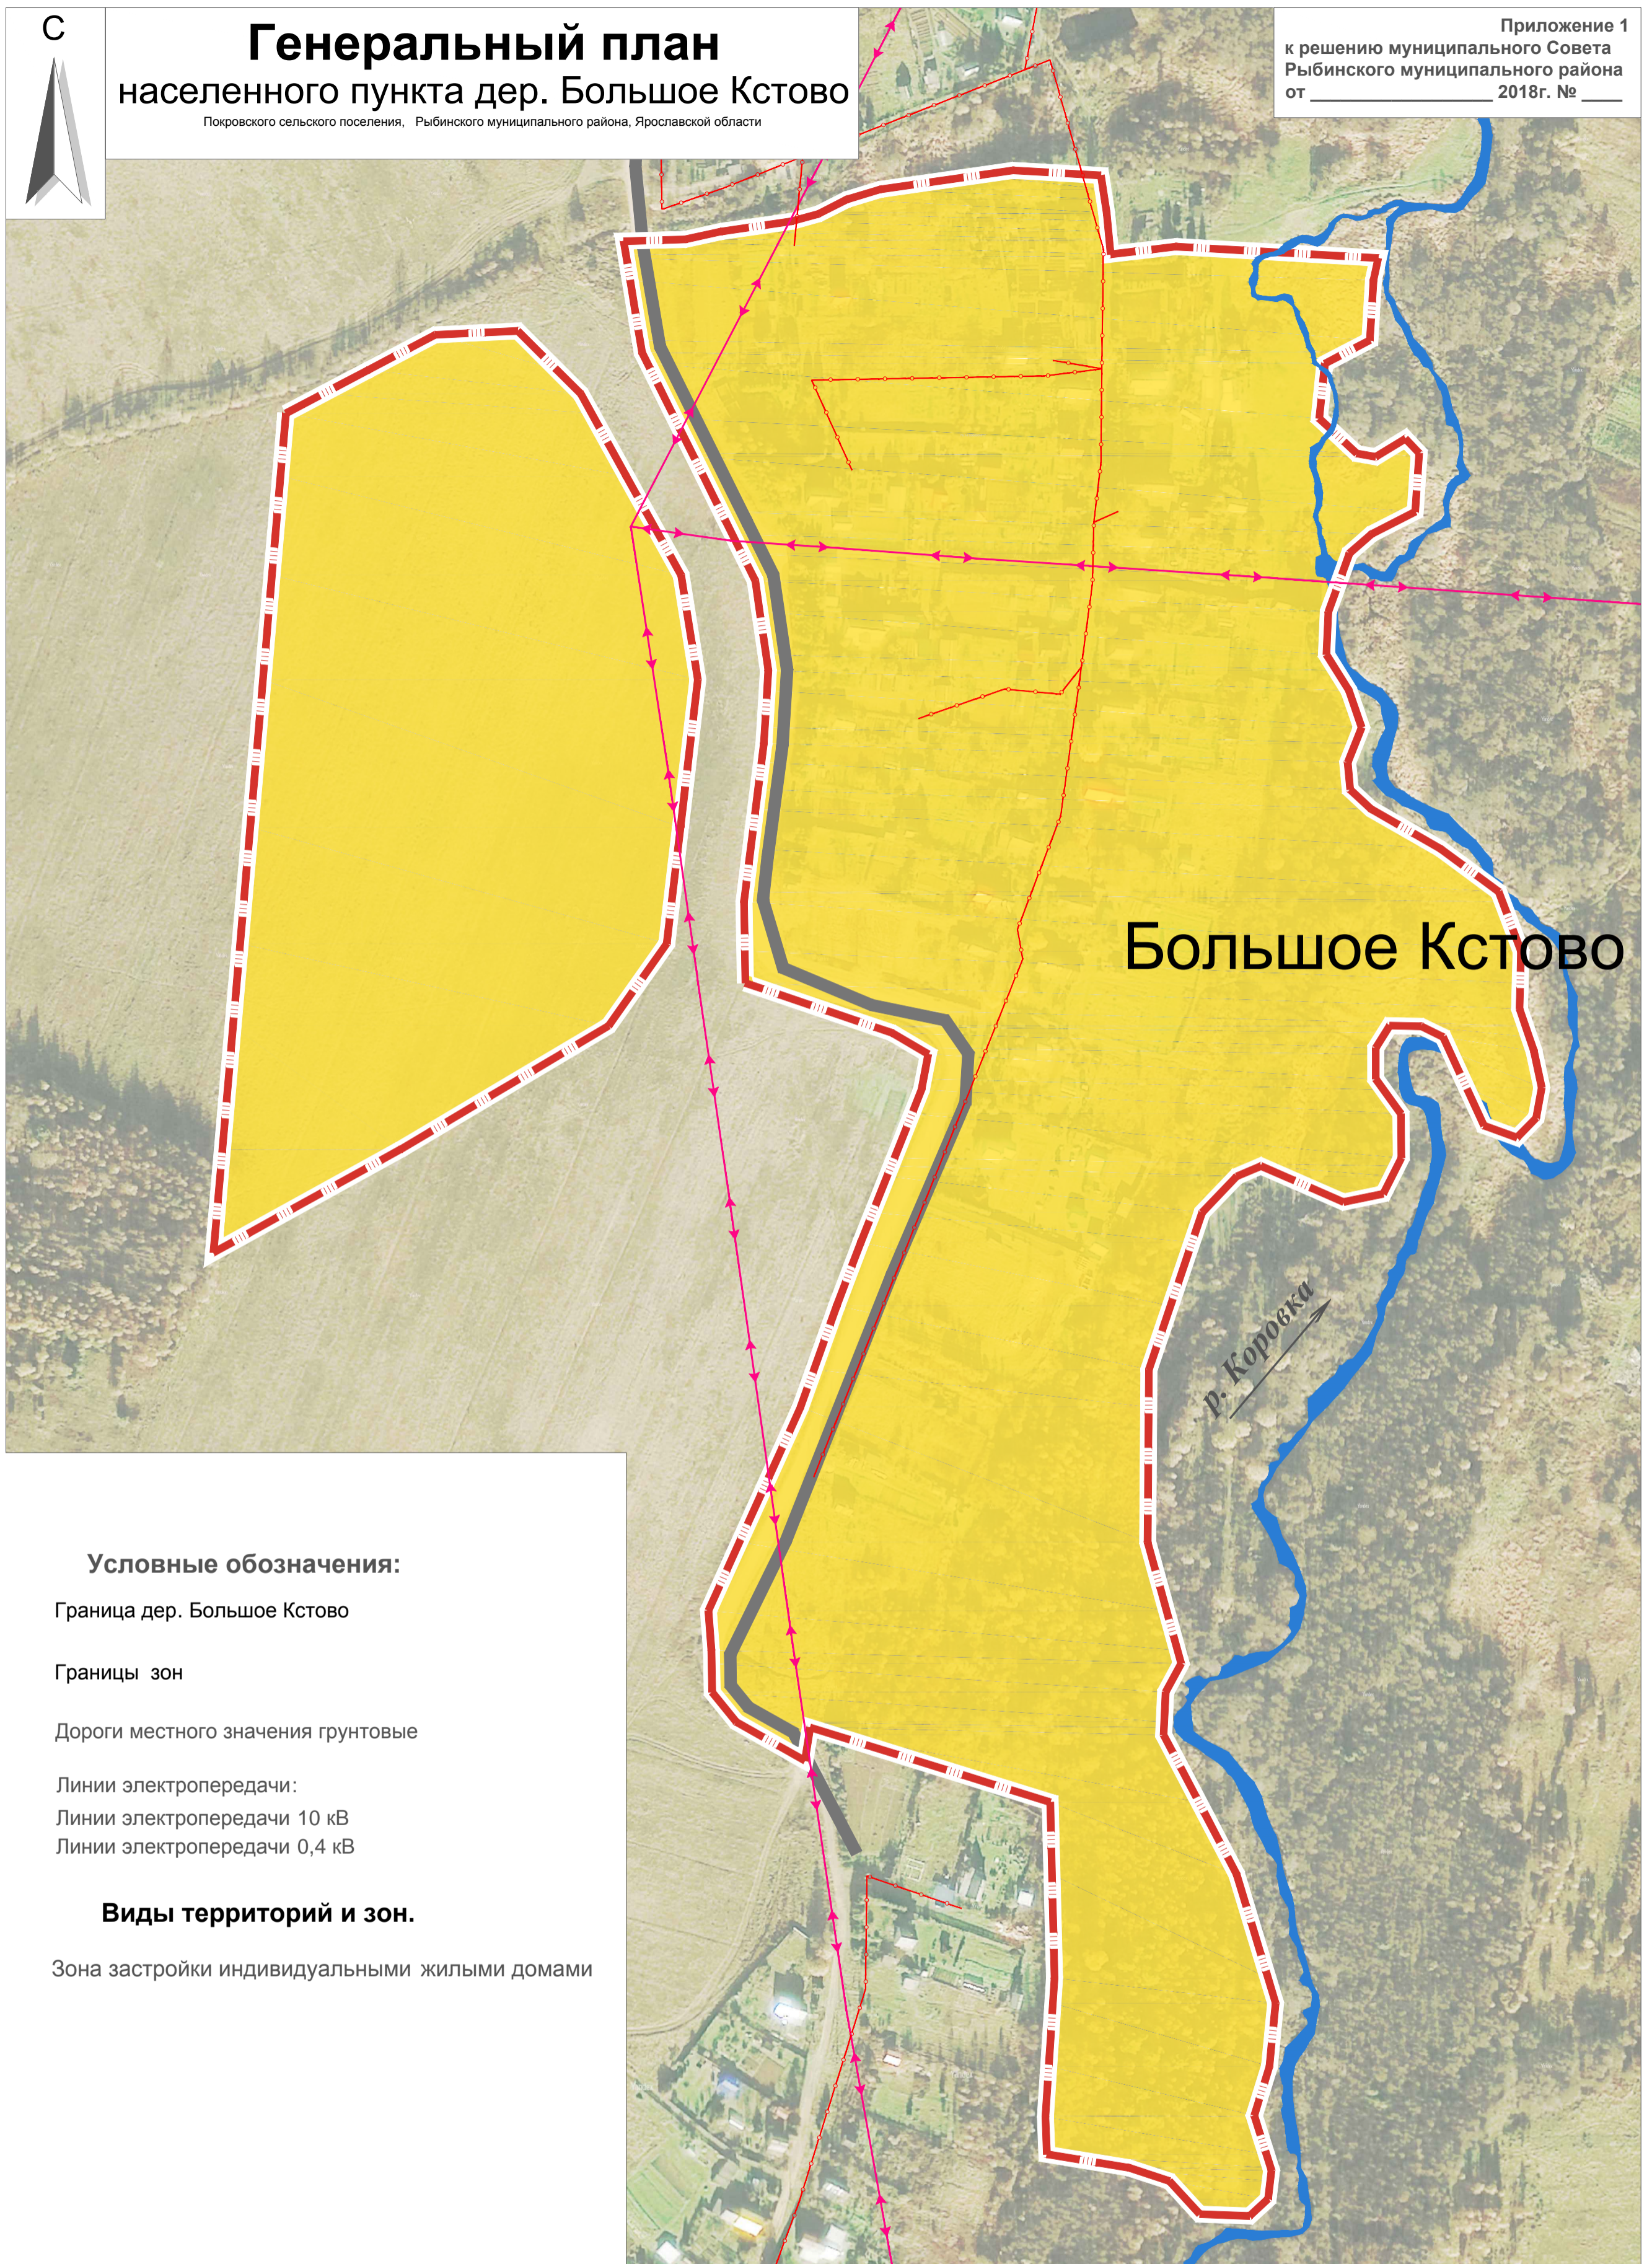


# Генеральный план населенного пункта дер. Большое Кстово

Покровского сельского поселения, Рыбинского муниципального района, Ярославской области

Приложение 1  
к решению муниципального Совета  
Рыбинского муниципального района  
от \_\_\_\_\_ 2018г. № \_\_\_\_\_



### Условные обозначения:

-  Граница дер. Большое Кстово
-  Границы зон
-  Дороги местного значения грунтовые
- Линии электропередачи:
-  Линии электропередачи 10 кВ
-  Линии электропередачи 0,4 кВ

### Виды территорий и зон.

-  Зона застройки индивидуальными жилыми домами

						ГП 03-18		
<b>Генеральный план населенного пункта дер. Большое Кстово</b> Покровского СП, Рыбинского муниципального района, Ярославской области								
Кол.уч.	Лист	№ док.	Подпись	Дата				
Разработал	Багин В.С.				Карта планируемого размещения объектов местного значения	Стадия	Лист	Листов
	Багин В.С.					ГД	1	3
М 1 : 2000						ИП Багин В. С. г. Рыбинск. 2018 г		