









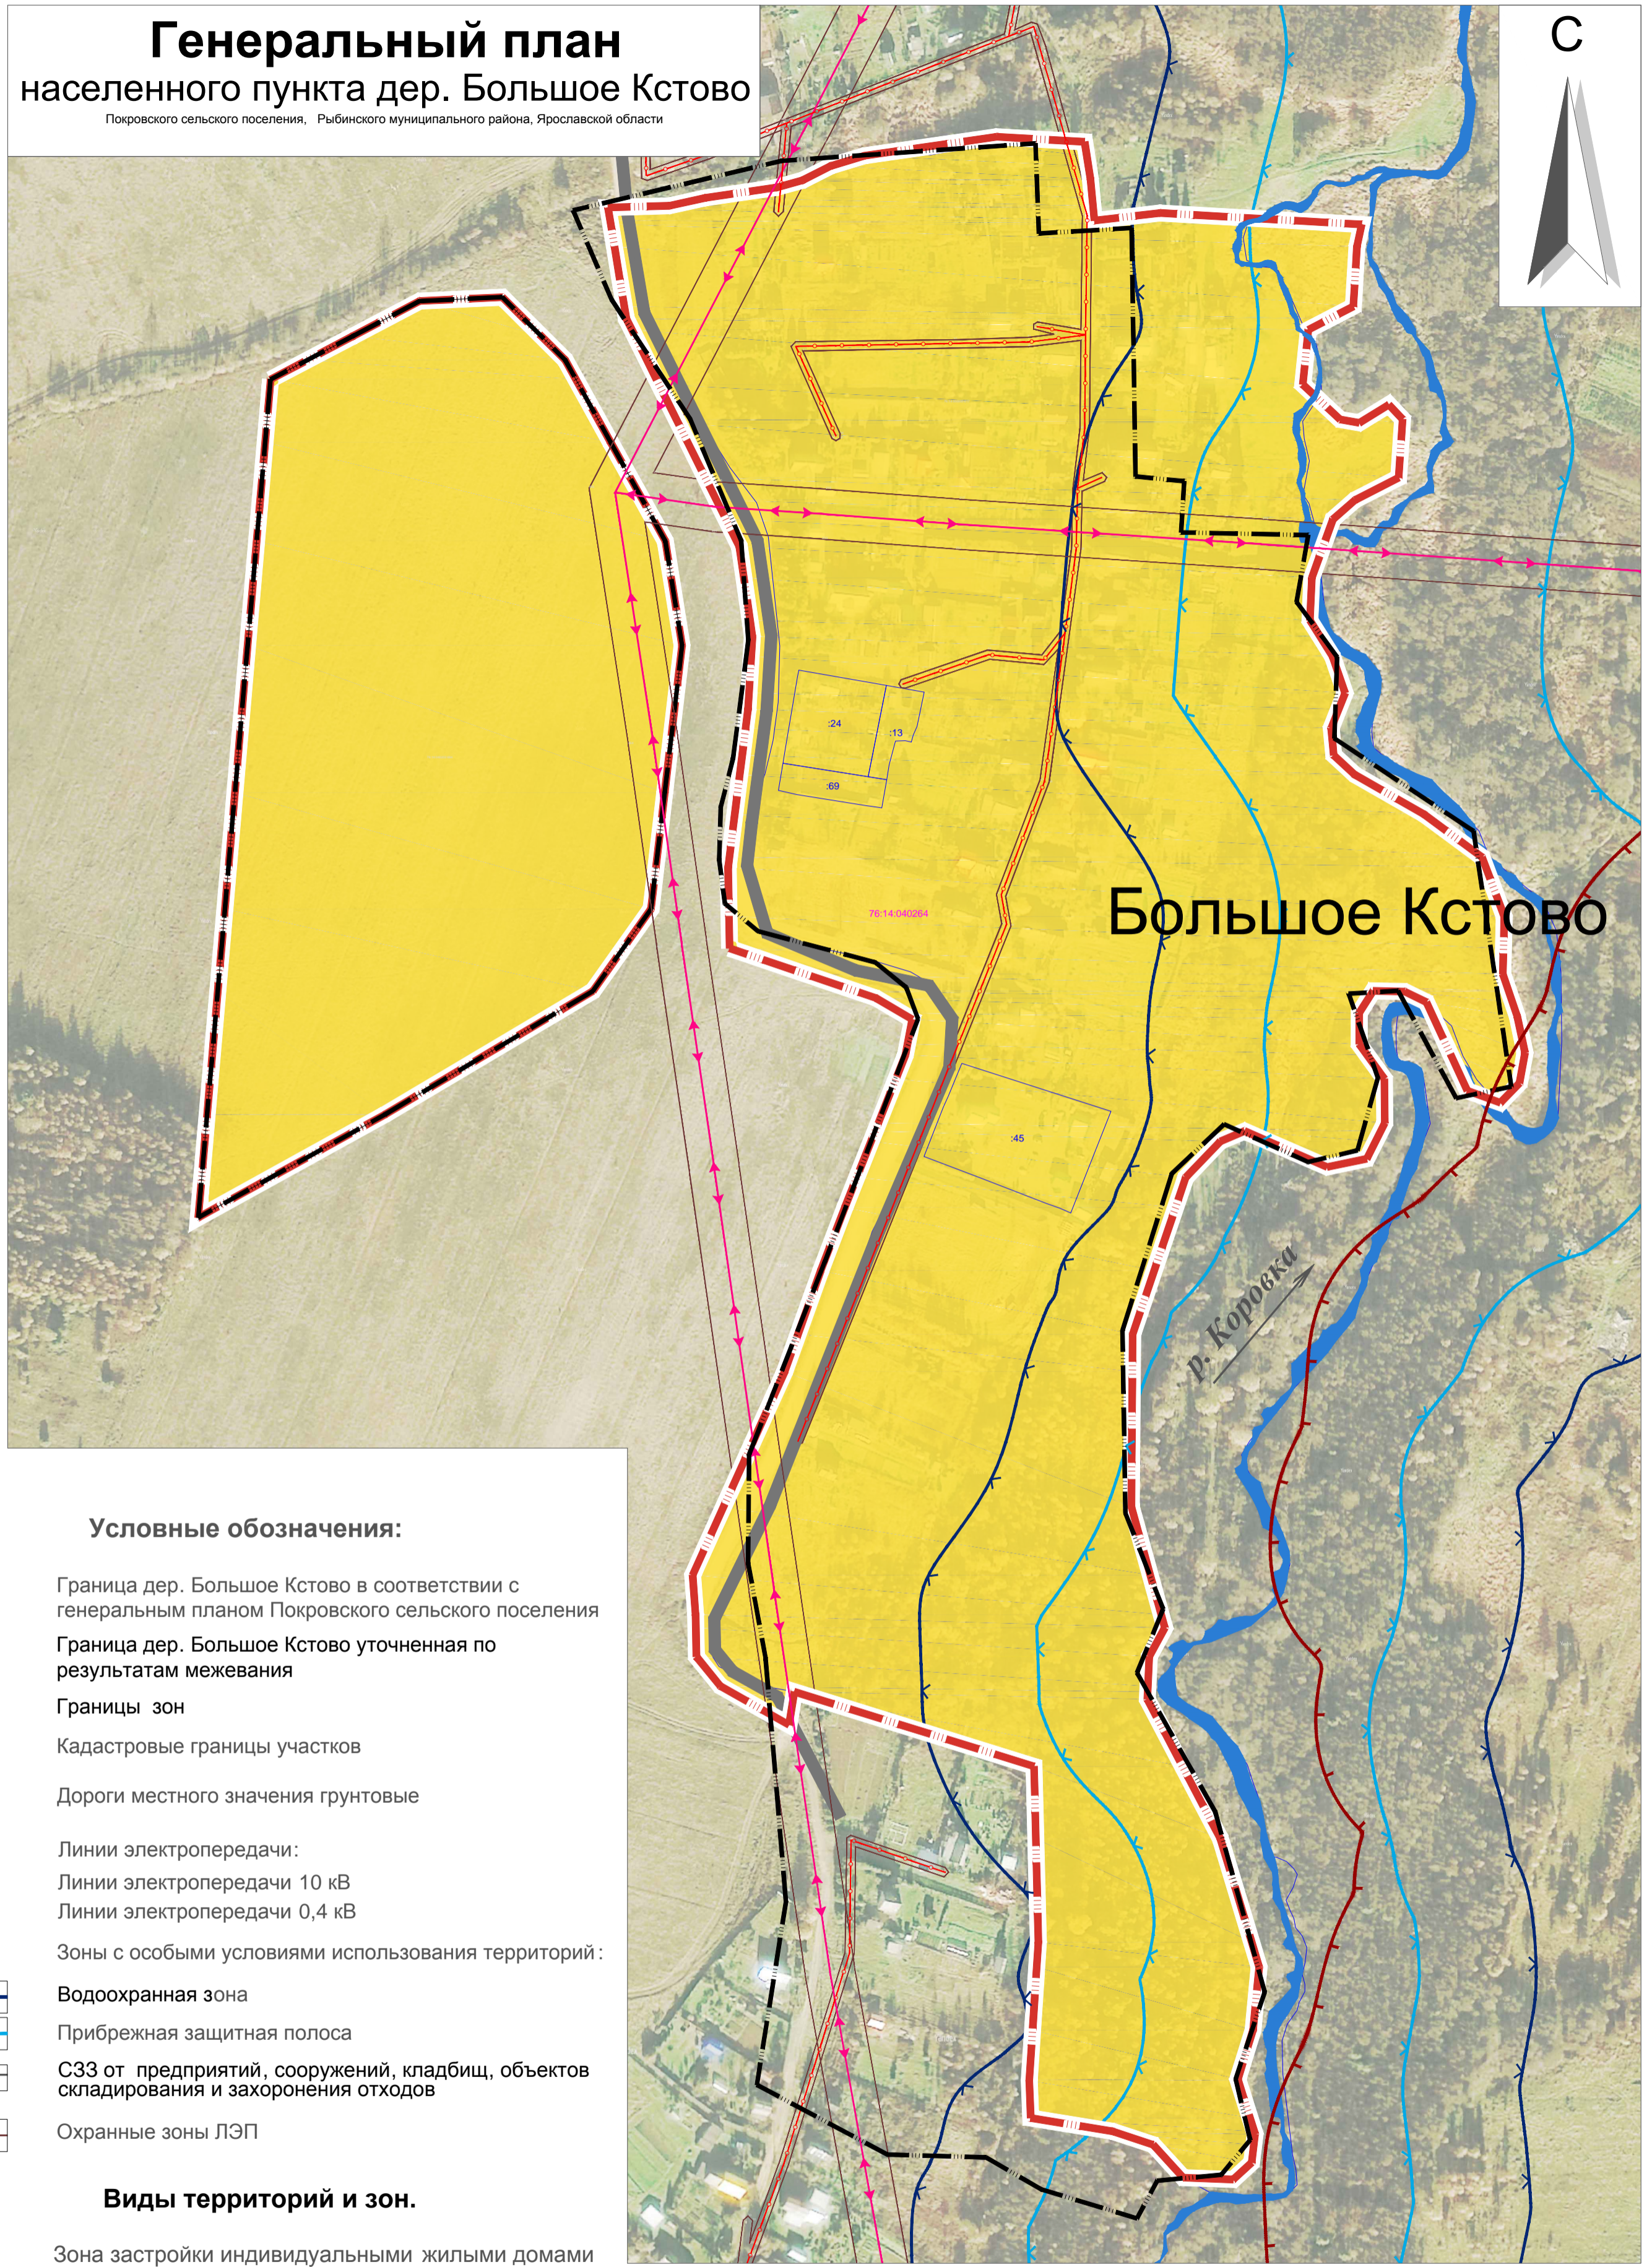

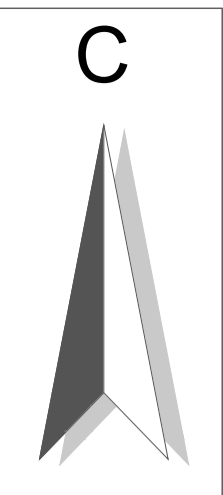



Генеральный план населенного пункта дер. Большое Кстово

Покровского сельского поселения, Рыбинского муниципального района, Ярославской области



Сущ.

Условные обозначения:

-  Граница дер. Большое Кстово в соответствии с генеральным планом Покровского сельского поселения
-  Граница дер. Большое Кстово уточненная по результатам межевания
-  Границы зон
-  :241
Кадастровые границы участков
-  Дороги местного значения грунтовые
- Линии электропередачи:
 Линии электропередачи 10 кВ
 Линии электропередачи 0,4 кВ
- Зоны с особыми условиями использования территорий:
 Водоохранная зона
 Прибрежная защитная полоса
 СЗЗ от предприятий, сооружений, кладбищ, объектов складирования и захоронения отходов
 Охранные зоны ЛЭП
- Виды территорий и зон.**
 Зона застройки индивидуальными жилыми домами

					ГП 03-18			
					Генеральный план населенного пункта дер. Большое Кстово			
					Покровского СП, Рыбинского муниципального района, Ярославской области			
Кол.уч.	Лист	№ док.	Подпись	Дата	Материалы по обоснованию	Стадия	Лист	Листов
Разработал	Багин В.С.					ГД	1	1
	Багин В.С.							
					М 1 : 2000	ИП Багин В. С. г. Рыбинск. 2018 г		