


С

# Генеральный план населенного пункта дер. Большое Кстово

Покровского сельского поселения, Рыбинского муниципального района, Ярославской области

Приложение 2  
к решению муниципального Совета  
Рыбинского муниципального района  
от \_\_\_\_\_ 2018г. № \_\_\_\_\_

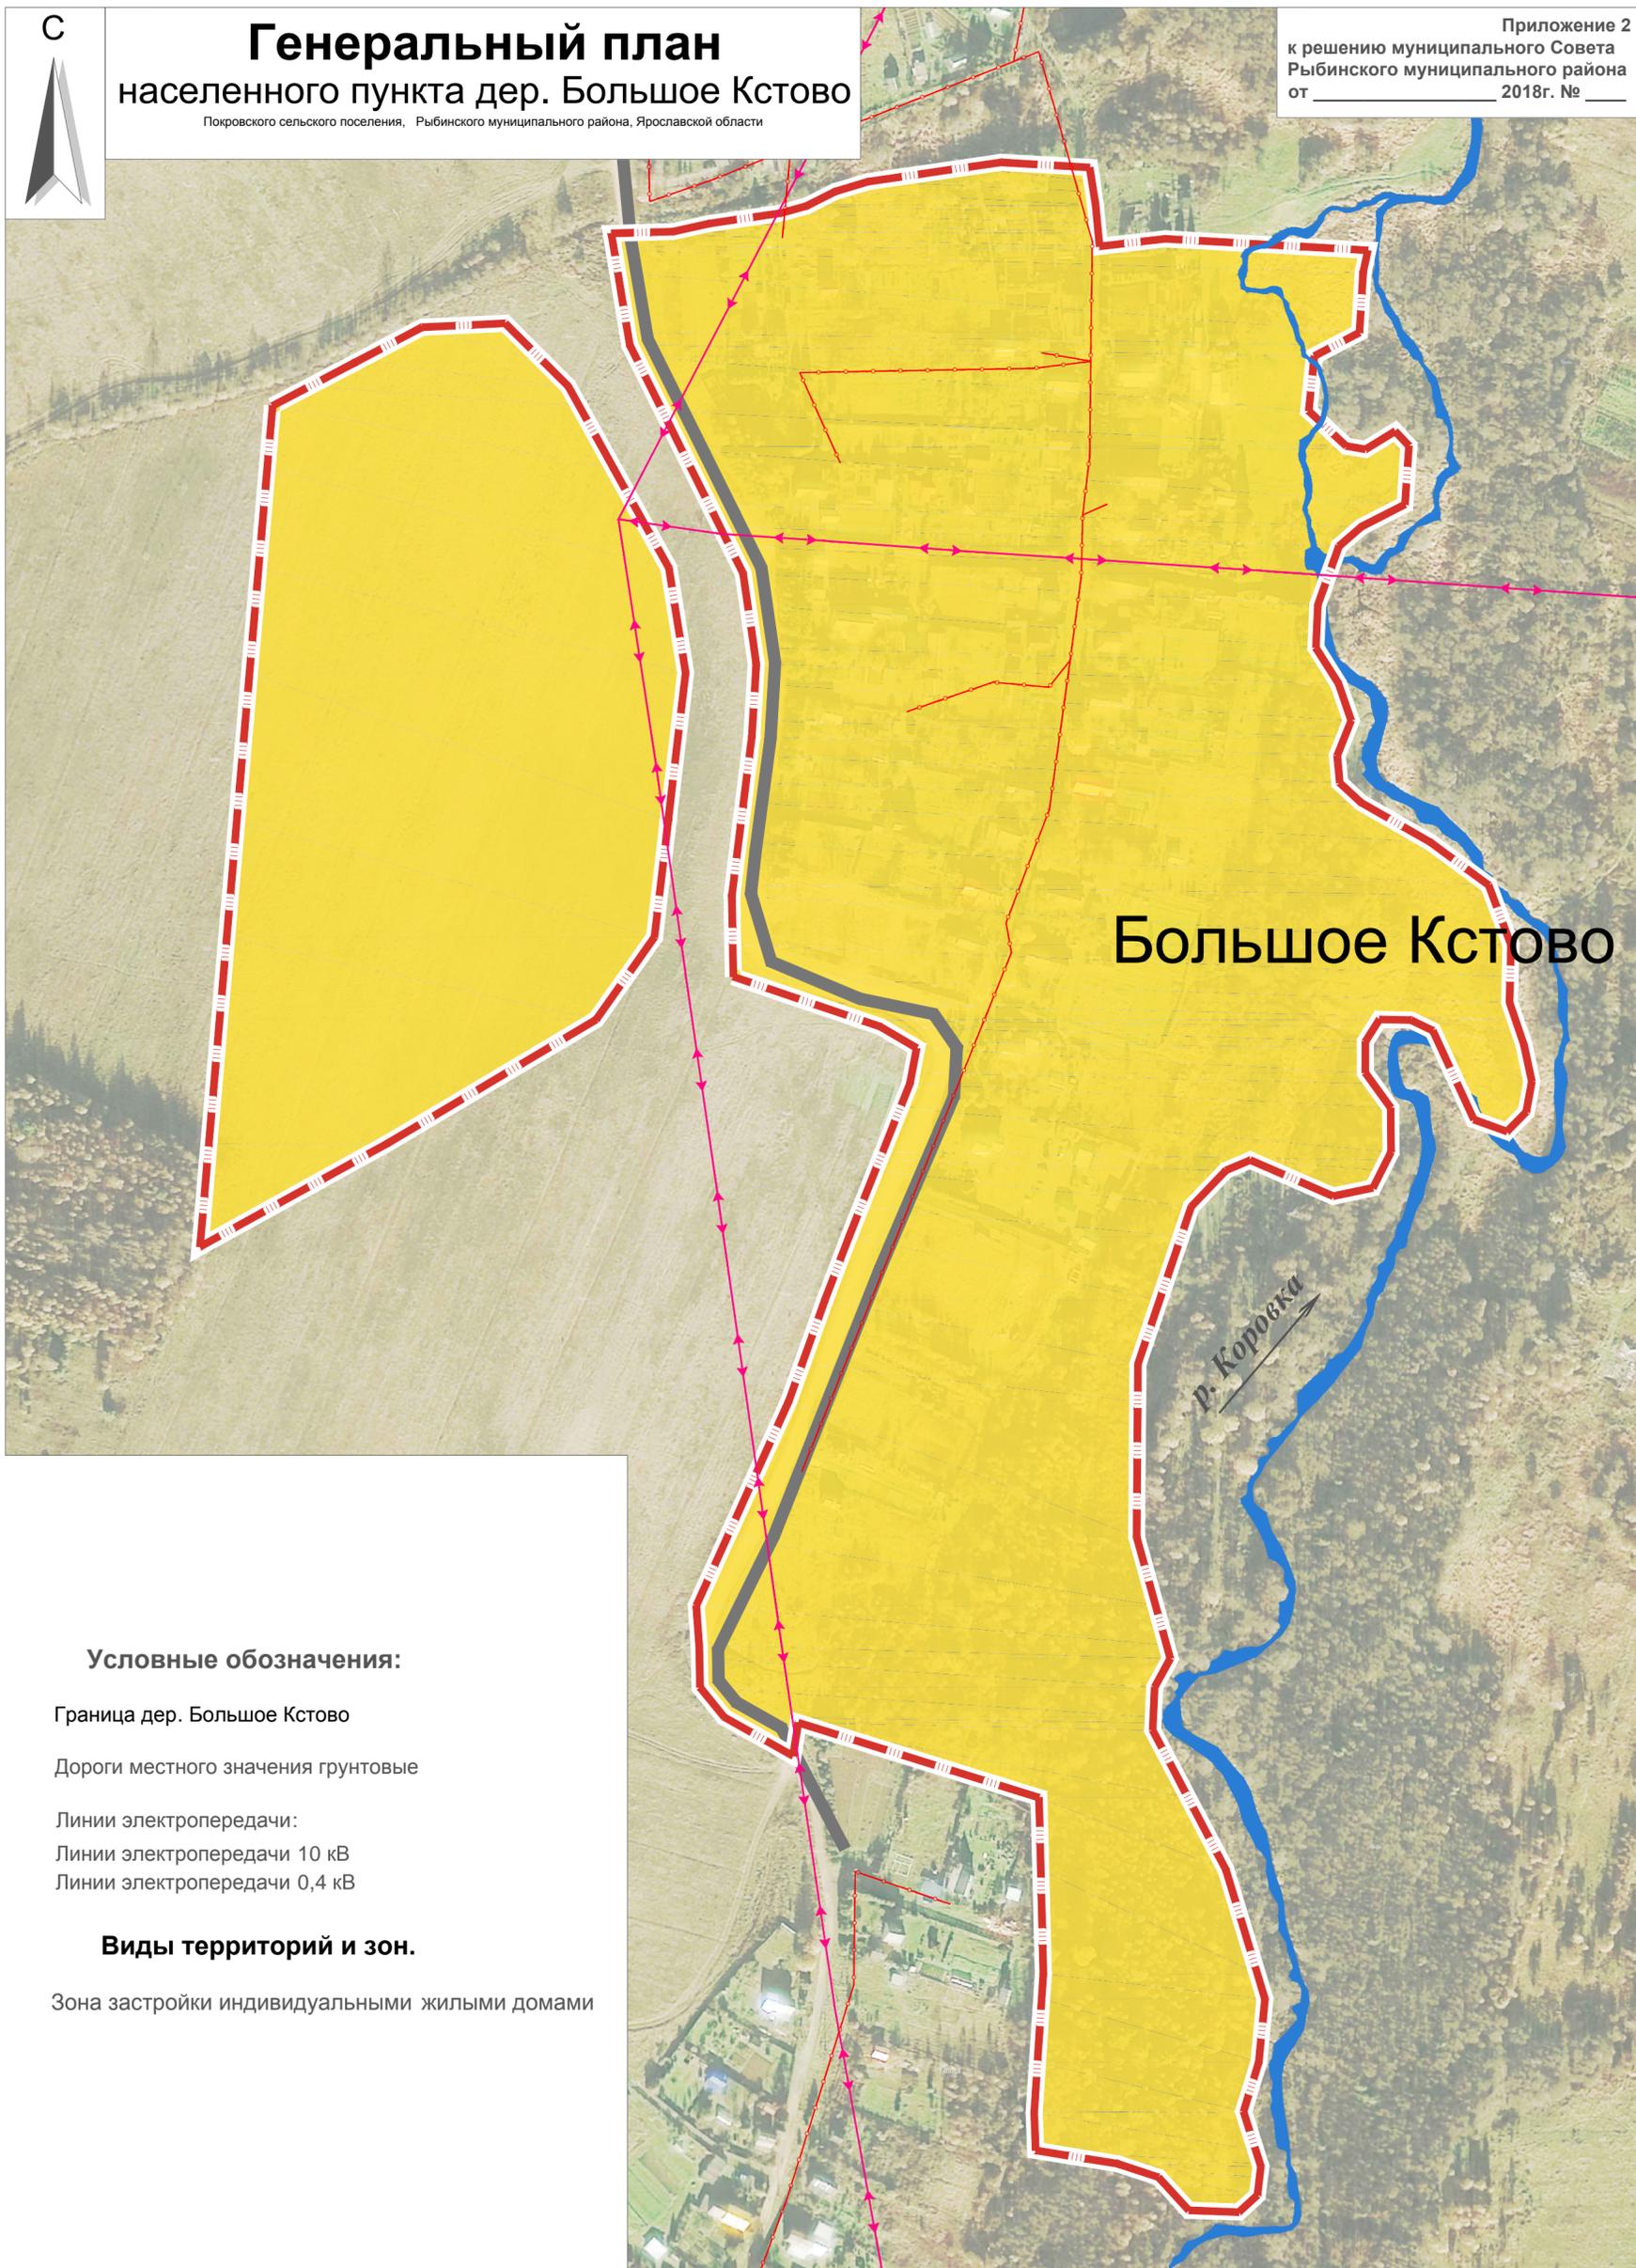

## Условные обозначения:



Граница дер. Большое Кстово



Дороги местного значения грунтовые

Линии электропередачи:



Линии электропередачи 10 кВ



Линии электропередачи 0,4 кВ

## Виды территорий и зон.



Зона застройки индивидуальными жилыми домами

|            |            |        |         |      |   |        |                                      |        |
|------------|------------|--------|---------|------|---|--------|--------------------------------------|--------|
|            |            |        |         |      | ГП 03-18  |        |                                      |        |
|            |            |        |         |      | Генеральный план<br>населенного пункта дер. Большое Кстово            |        |                                      |        |
|            |            |        |         |      | Покровского СП, Рыбинского муниципального района, Ярославской области |        |                                      |        |
| Кол.уч     | Лист       | № док. | Подпись | Дата | Карта границы населенного пункта                                      | Стадия | Лист                                 | Листов |
| Разработал | Багин В.С. |        |         |      |   | ГД     | 2                                    | 3      |
|            | Багин В.С. |        |         |      |   |        |                                      |        |
|            |            |        |         |      | М 1 : 2000  |        | ИП Багин В. С.<br>г. Рыбинск. 2018 г |        |