


# Генеральный план населенного пункта дер. Бурково

Судоверфского сельского поселения, Рыбинского муниципального района, Ярославской области

Приложение 2  
к решению муниципального Совета  
Рыбинского муниципального района  
от \_\_\_\_\_ 2018г. № \_\_\_\_\_

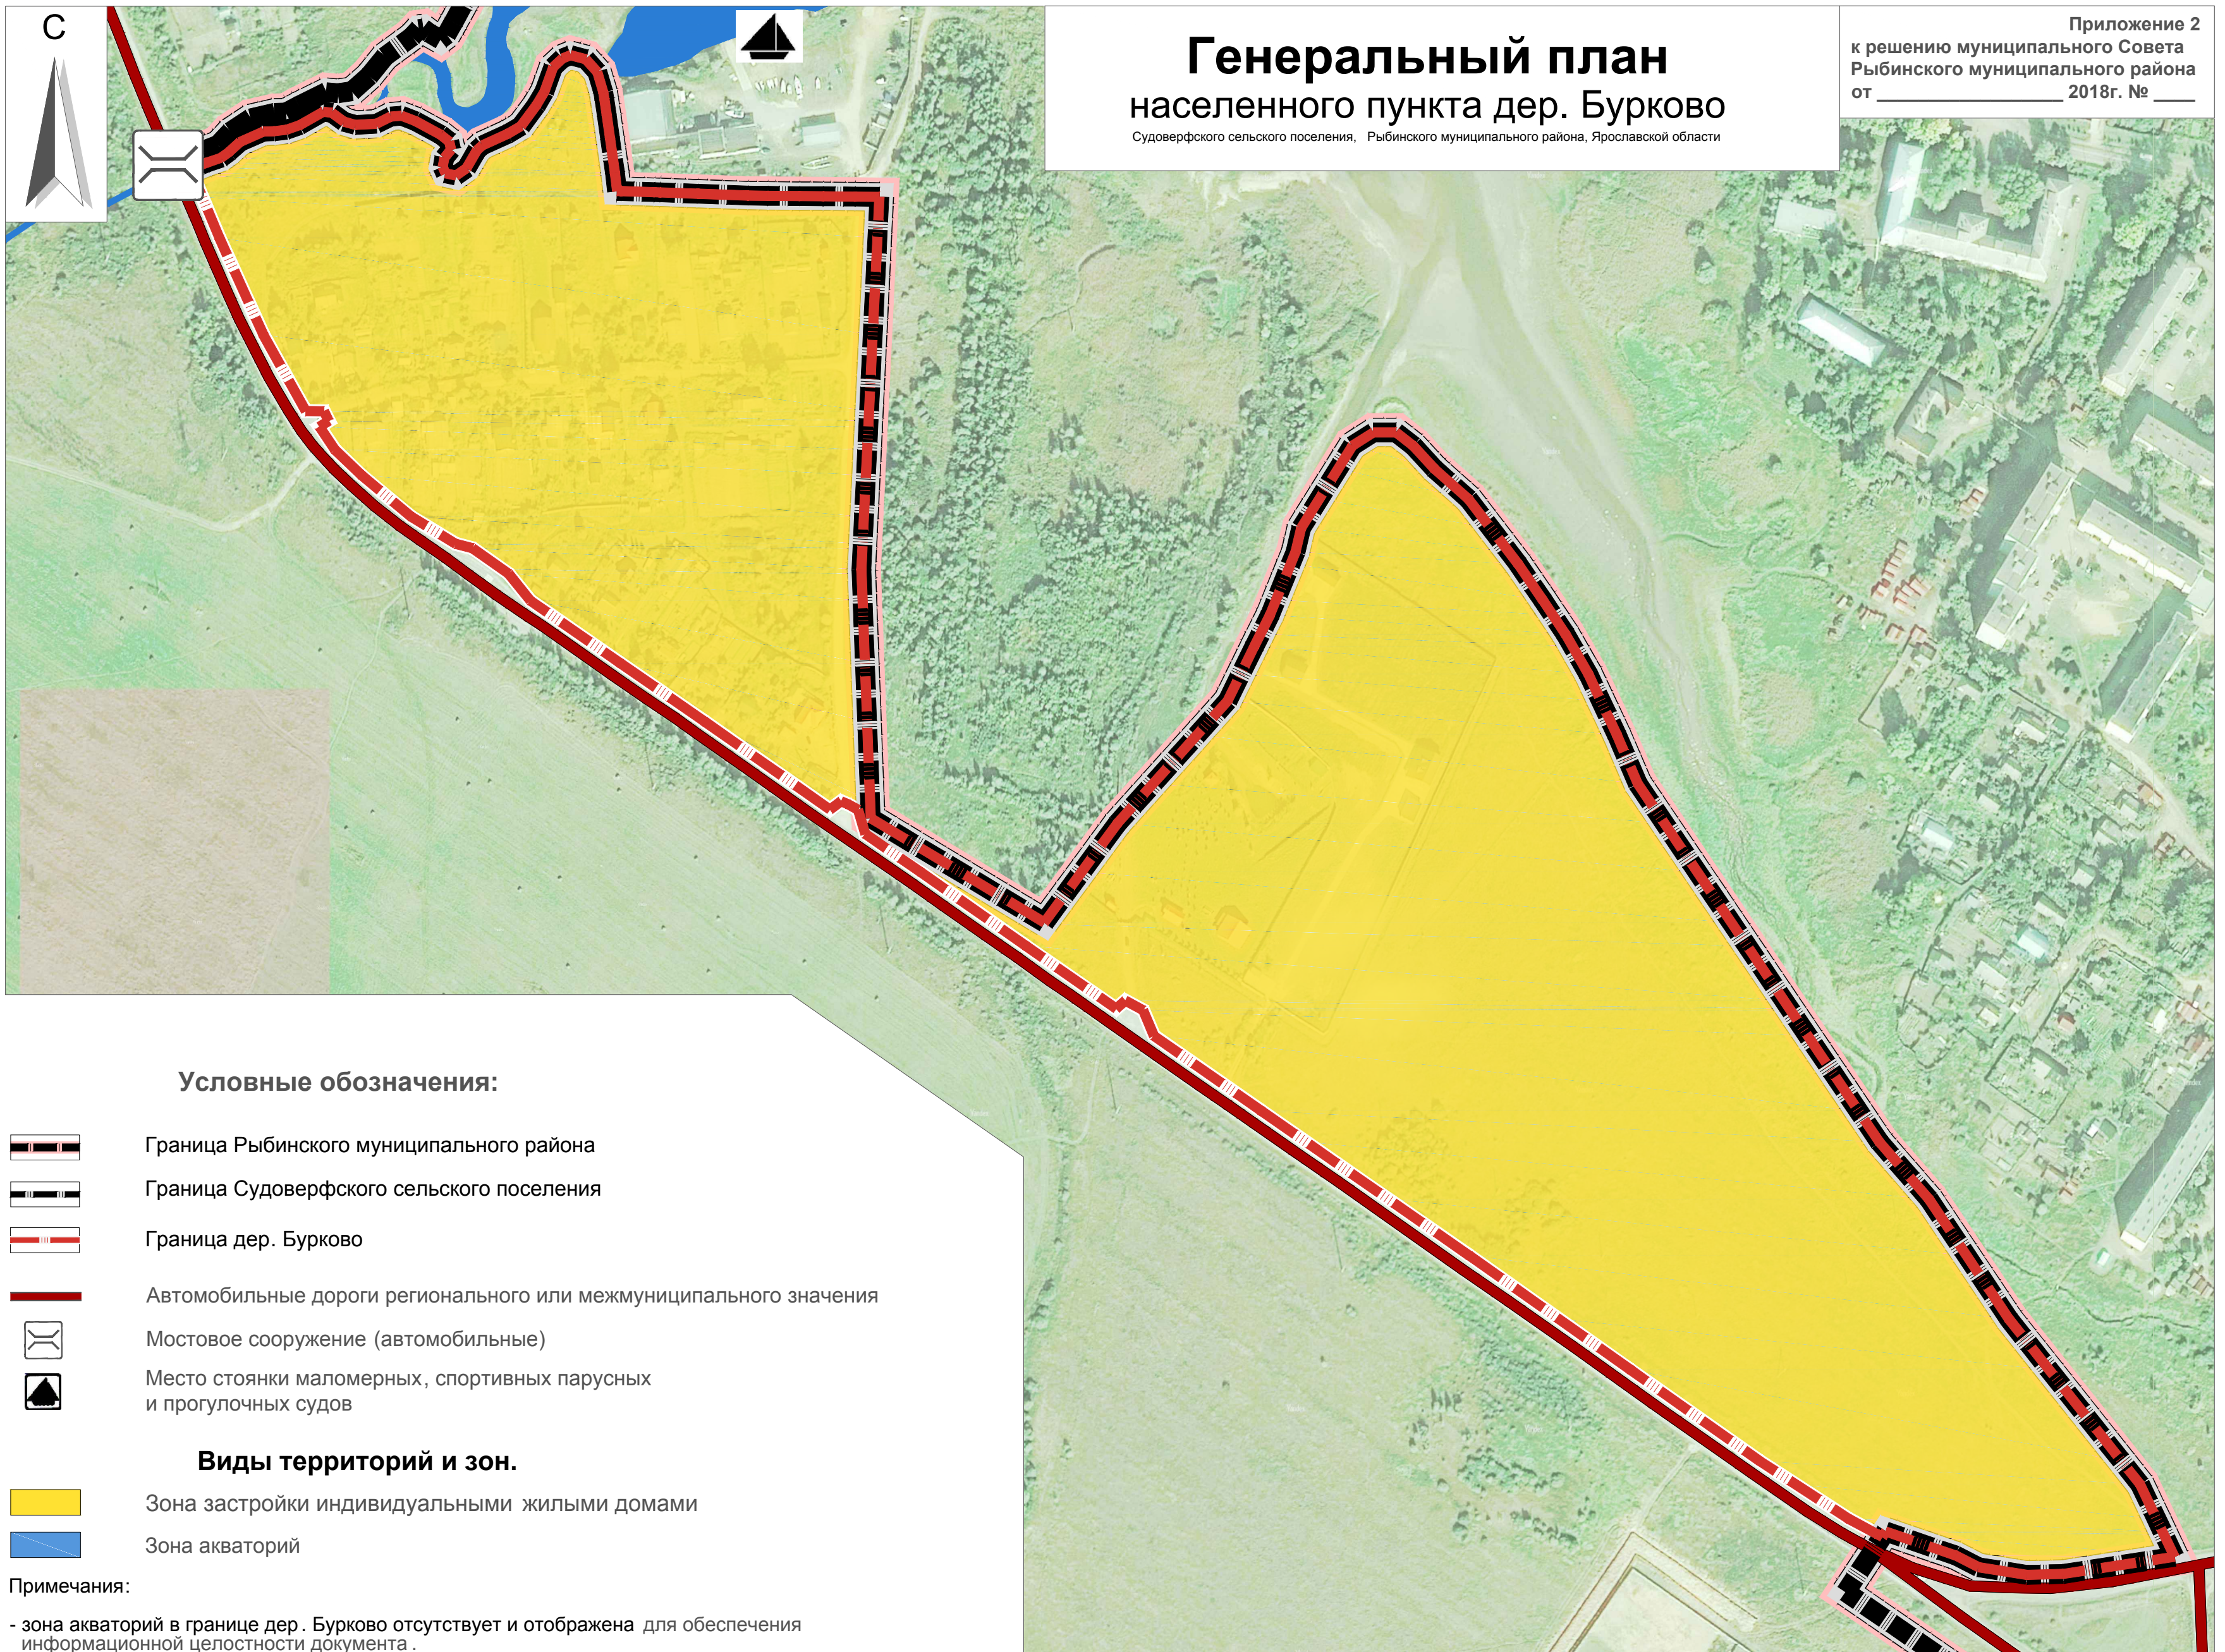

## Условные обозначения:

- Граница Рыбинского муниципального района
- Граница Судоверфского сельского поселения
- Граница дер. Бурково
- Автомобильные дороги регионального или межмуниципального значения
- Мостовое сооружение (автомобильные)
- Место стоянки маломерных, спортивных парусных и прогулочных судов

## Виды территорий и зон.

- Зона застройки индивидуальными жилыми домами
- Зона акваторий

### Примечания:

- зона акваторий в границе дер. Бурково отсутствует и отображена для обеспечения информационной целостности документа.

					ГП 01-18			
					Генеральный план населенного пункта дер. Бурково			
					Судоверфского СП, Рыбинского муниципального района, Ярославской области			
Кол.уч	Лист	№ док.	Подпись	Дата	Карта границы населенного пункта	стадия	ЛИСТ	ЛИСТОВ
Разработал	Багин В.С.					ГД	2	3
	Багин В.С.							
					М 1 : 2500		ИП Багин В. С. г. Рыбинск. 2018 г	