


Генеральный план населенного пункта дер. Бурково

Судоверфского сельского поселения, Рыбинского муниципального района, Ярославской области

Приложение 1
к решению муниципального Совета
Рыбинского муниципального района
от _____ 2018г. № _____

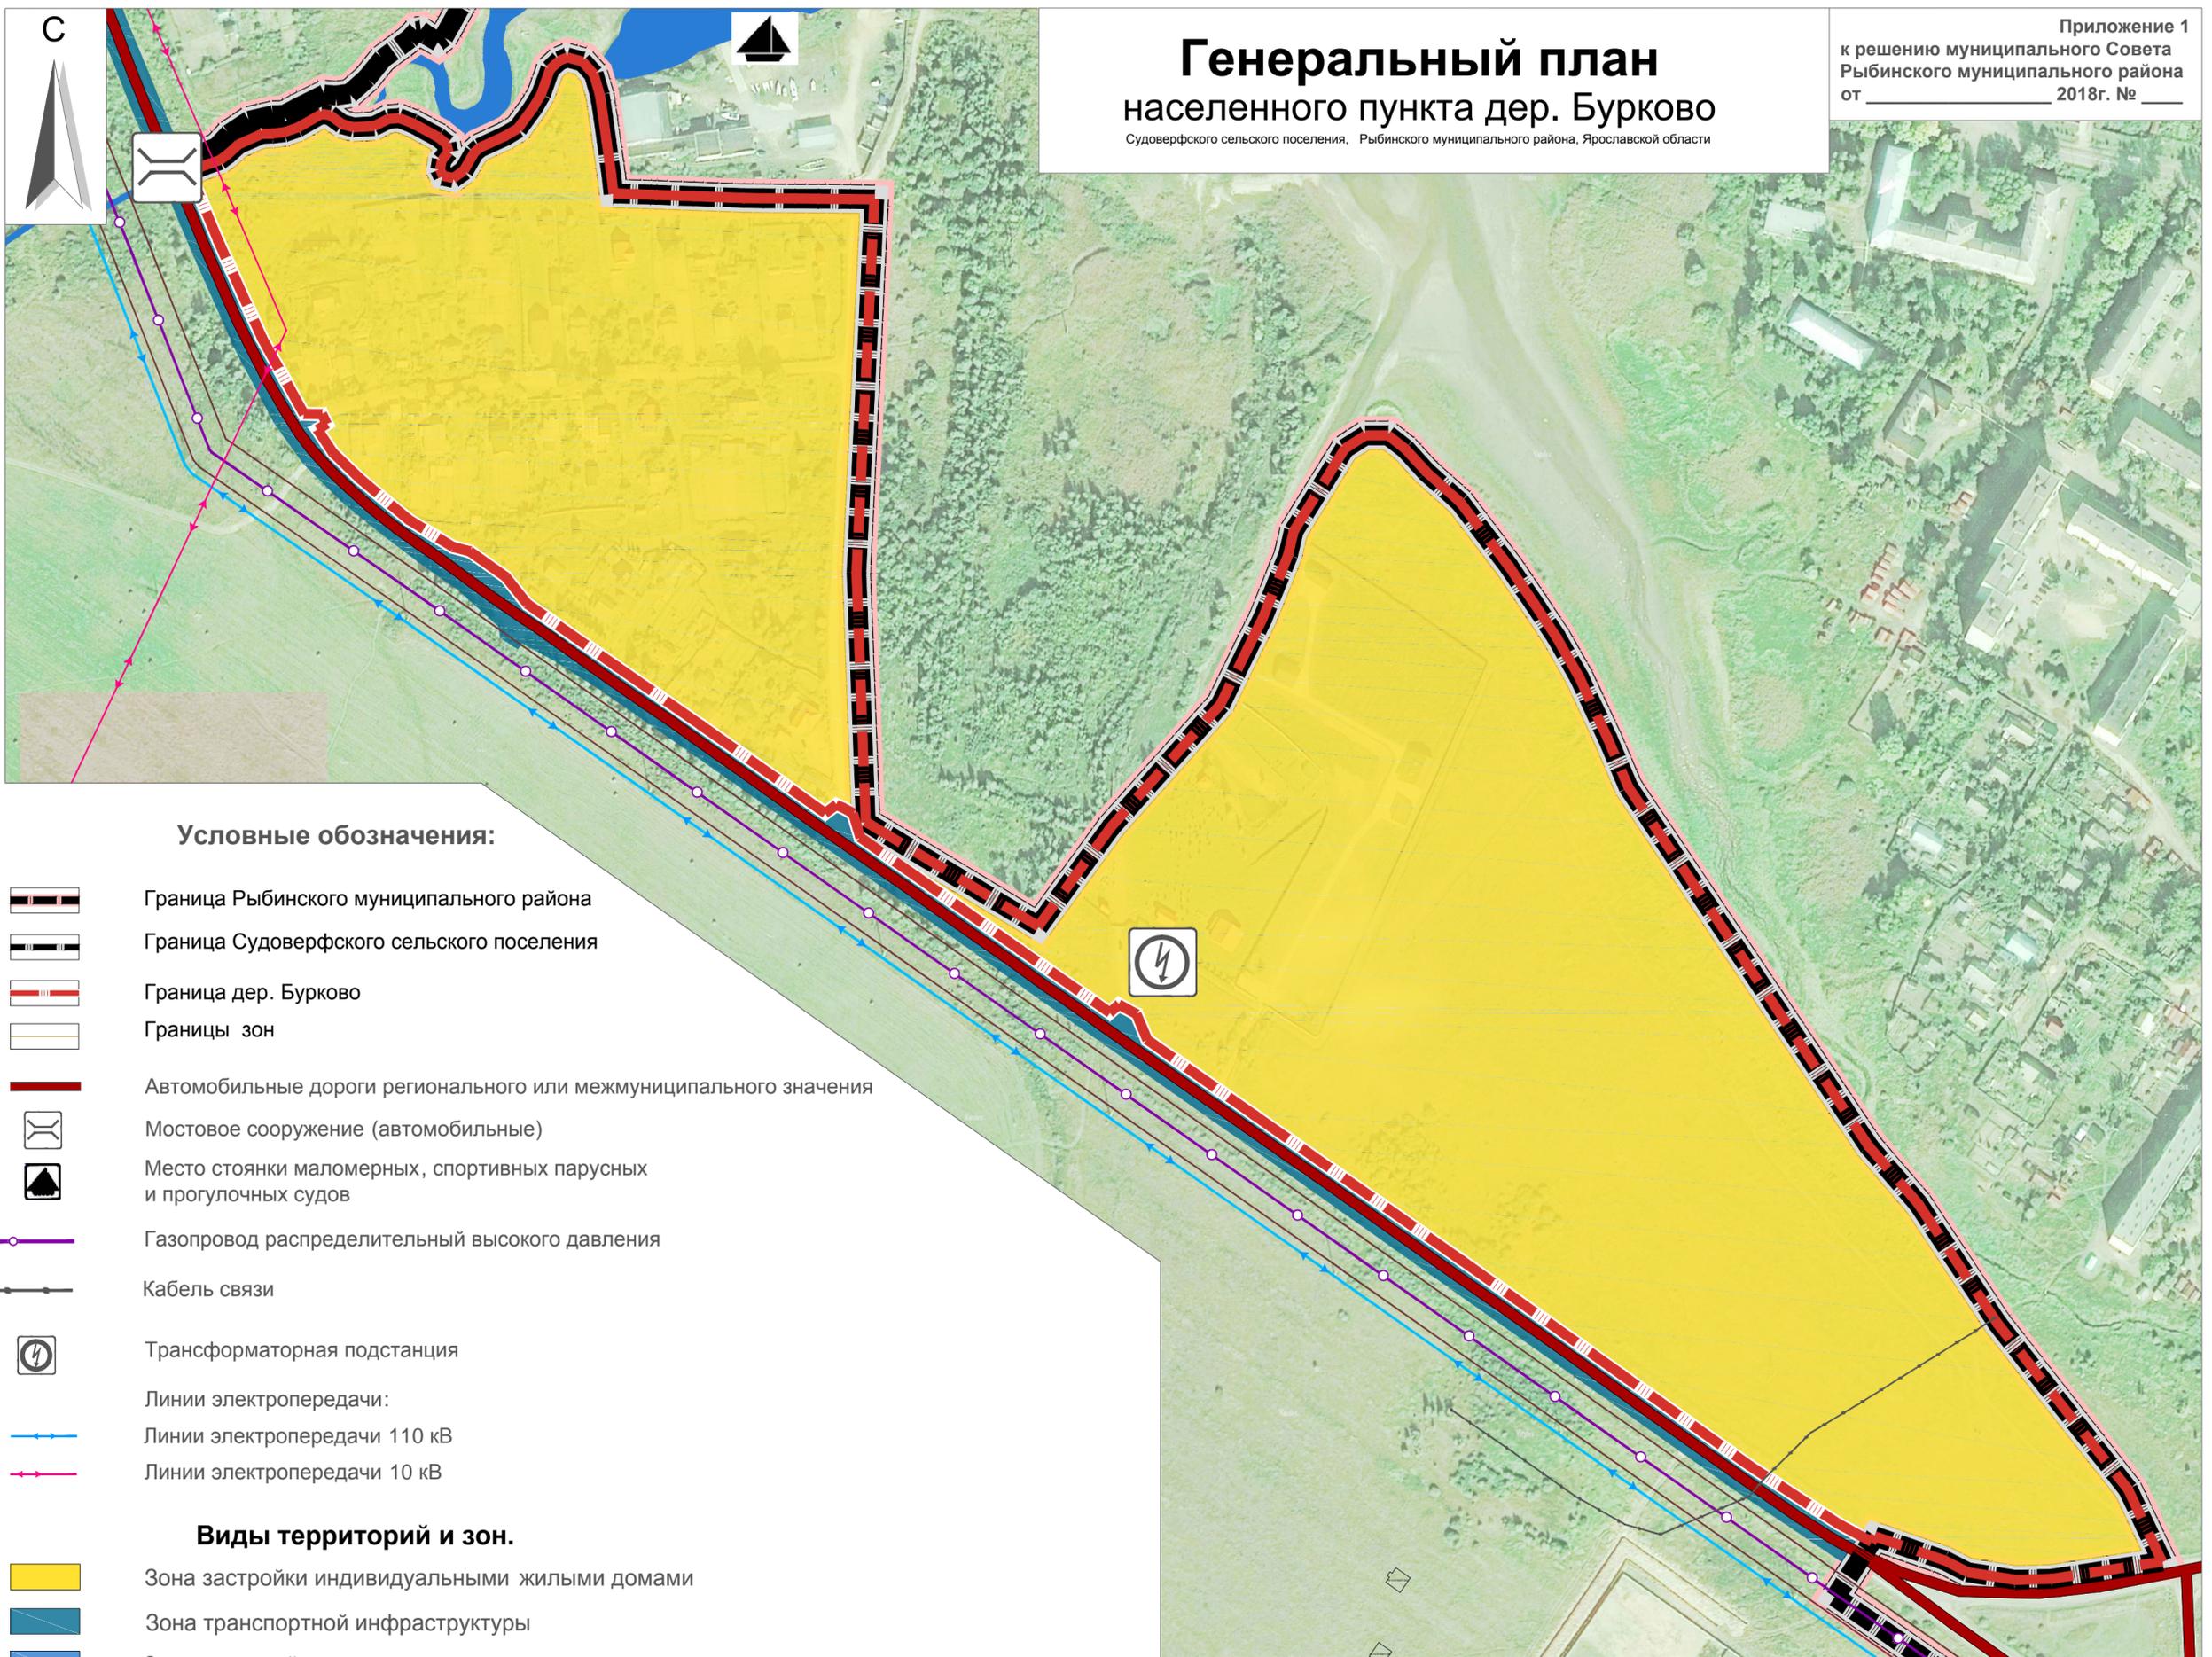

Условные обозначения:

- Граница Рыбинского муниципального района
- Граница Судоверфского сельского поселения
- Граница дер. Бурково
- Границы зон
- Автомобильные дороги регионального или межмуниципального значения
- Мостовое сооружение (автомобильные)
- Место стоянки маломерных, спортивных парусных и прогулочных судов
- Газопровод распределительный высокого давления
- Кабель связи
- Трансформаторная подстанция
- Линии электропередачи:
- Линии электропередачи 110 кВ
- Линии электропередачи 10 кВ

Виды территорий и зон.

- Зона застройки индивидуальными жилыми домами
- Зона транспортной инфраструктуры
- Зона акваторий

Примечания:

- зона транспортной инфраструктуры, зона акваторий в границе дер. Бурково отсутствуют и отображены для обеспечения информационной целостности документа;
- границы водоохранной зоны и прибрежной защитной полосы Рыбинского водохранилища нанесены по сведениям предоставленным Управлением Росреестра по Ярославской области.

					ГП 01-18			
					Генеральный план населенного пункта дер. Бурково			
					Судоверфского СП, Рыбинского муниципального района, Ярославской области			
Кол.уч.	Лист	№ док.	Подпись	Дата	Карта планируемого размещения объектов местного значения	Стадия	Лист	Листов
Разработал	Багин В.С.					ГД	1	3
			Багин В.С.					
					М 1 : 2500		ИП Багин В. С. г. Рыбинск. 2018 г	