






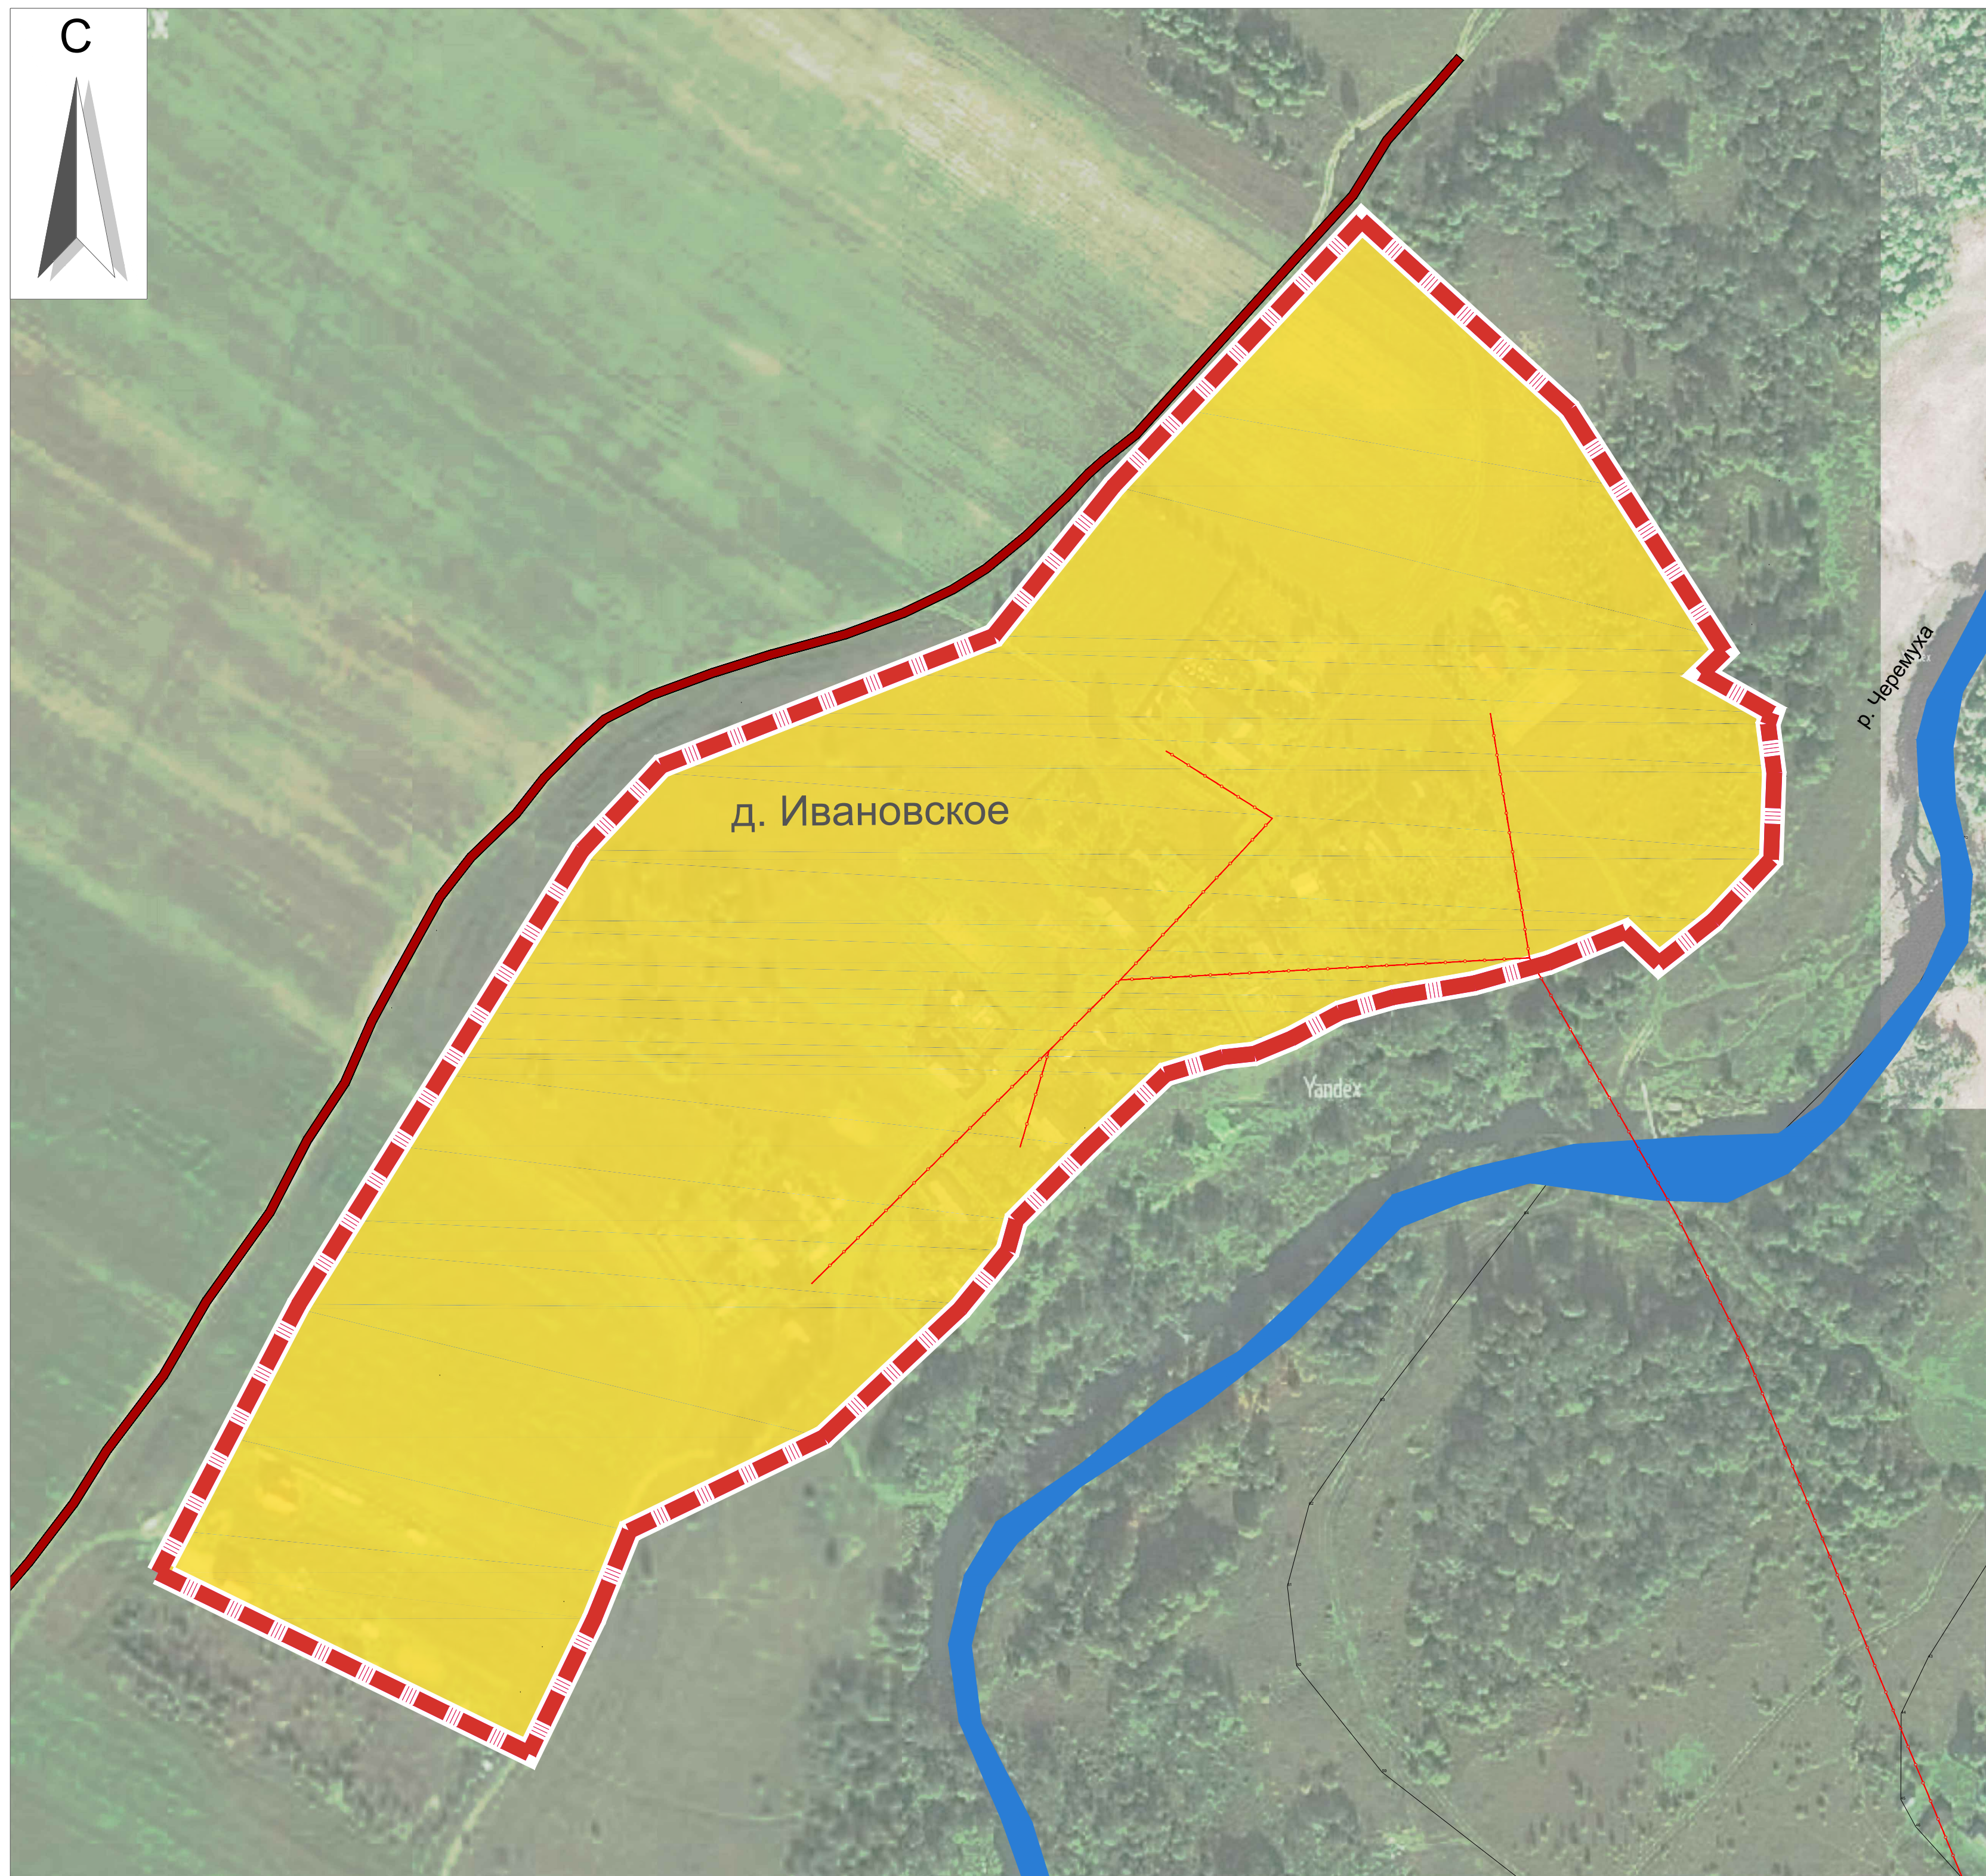

Генеральный план населенного пункта дер. Ивановское

Волжского сельского поселения, Рыбинского муниципального района, Ярославской области



Условные обозначения:

-  Граница дер. Ивановское
 -  Границы функциональных зон
 -  Дороги грунтовые
 -  Линии электропередачи:
 -  Линии электропередачи 0,4 кВ
- Функциональные зоны.**
-  Зона застройки индивидуальными жилыми домами

						ГП 03-18			
						Генеральный план населенного пункта дер. Ивановское			
						Волжского СП, Рыбинского муниципального района, Ярославской области			
Изм.	Колуч	Лист	№ док.	Подпись	Дата	Карта функциональных зон	СТАДИЯ	ЛИСТ	ЛИСТОВ
Разработал	Багин В.С.						ГД	3	3
ГАП	Багин В.С.								
						М 1 : 1500	ИП Багин В. С. г. Рыбинск. 2018 г		