




Генеральный план населенного пункта дер. Ивановское

Волжского сельского поселения, Рыбинского муниципального района, Ярославской области

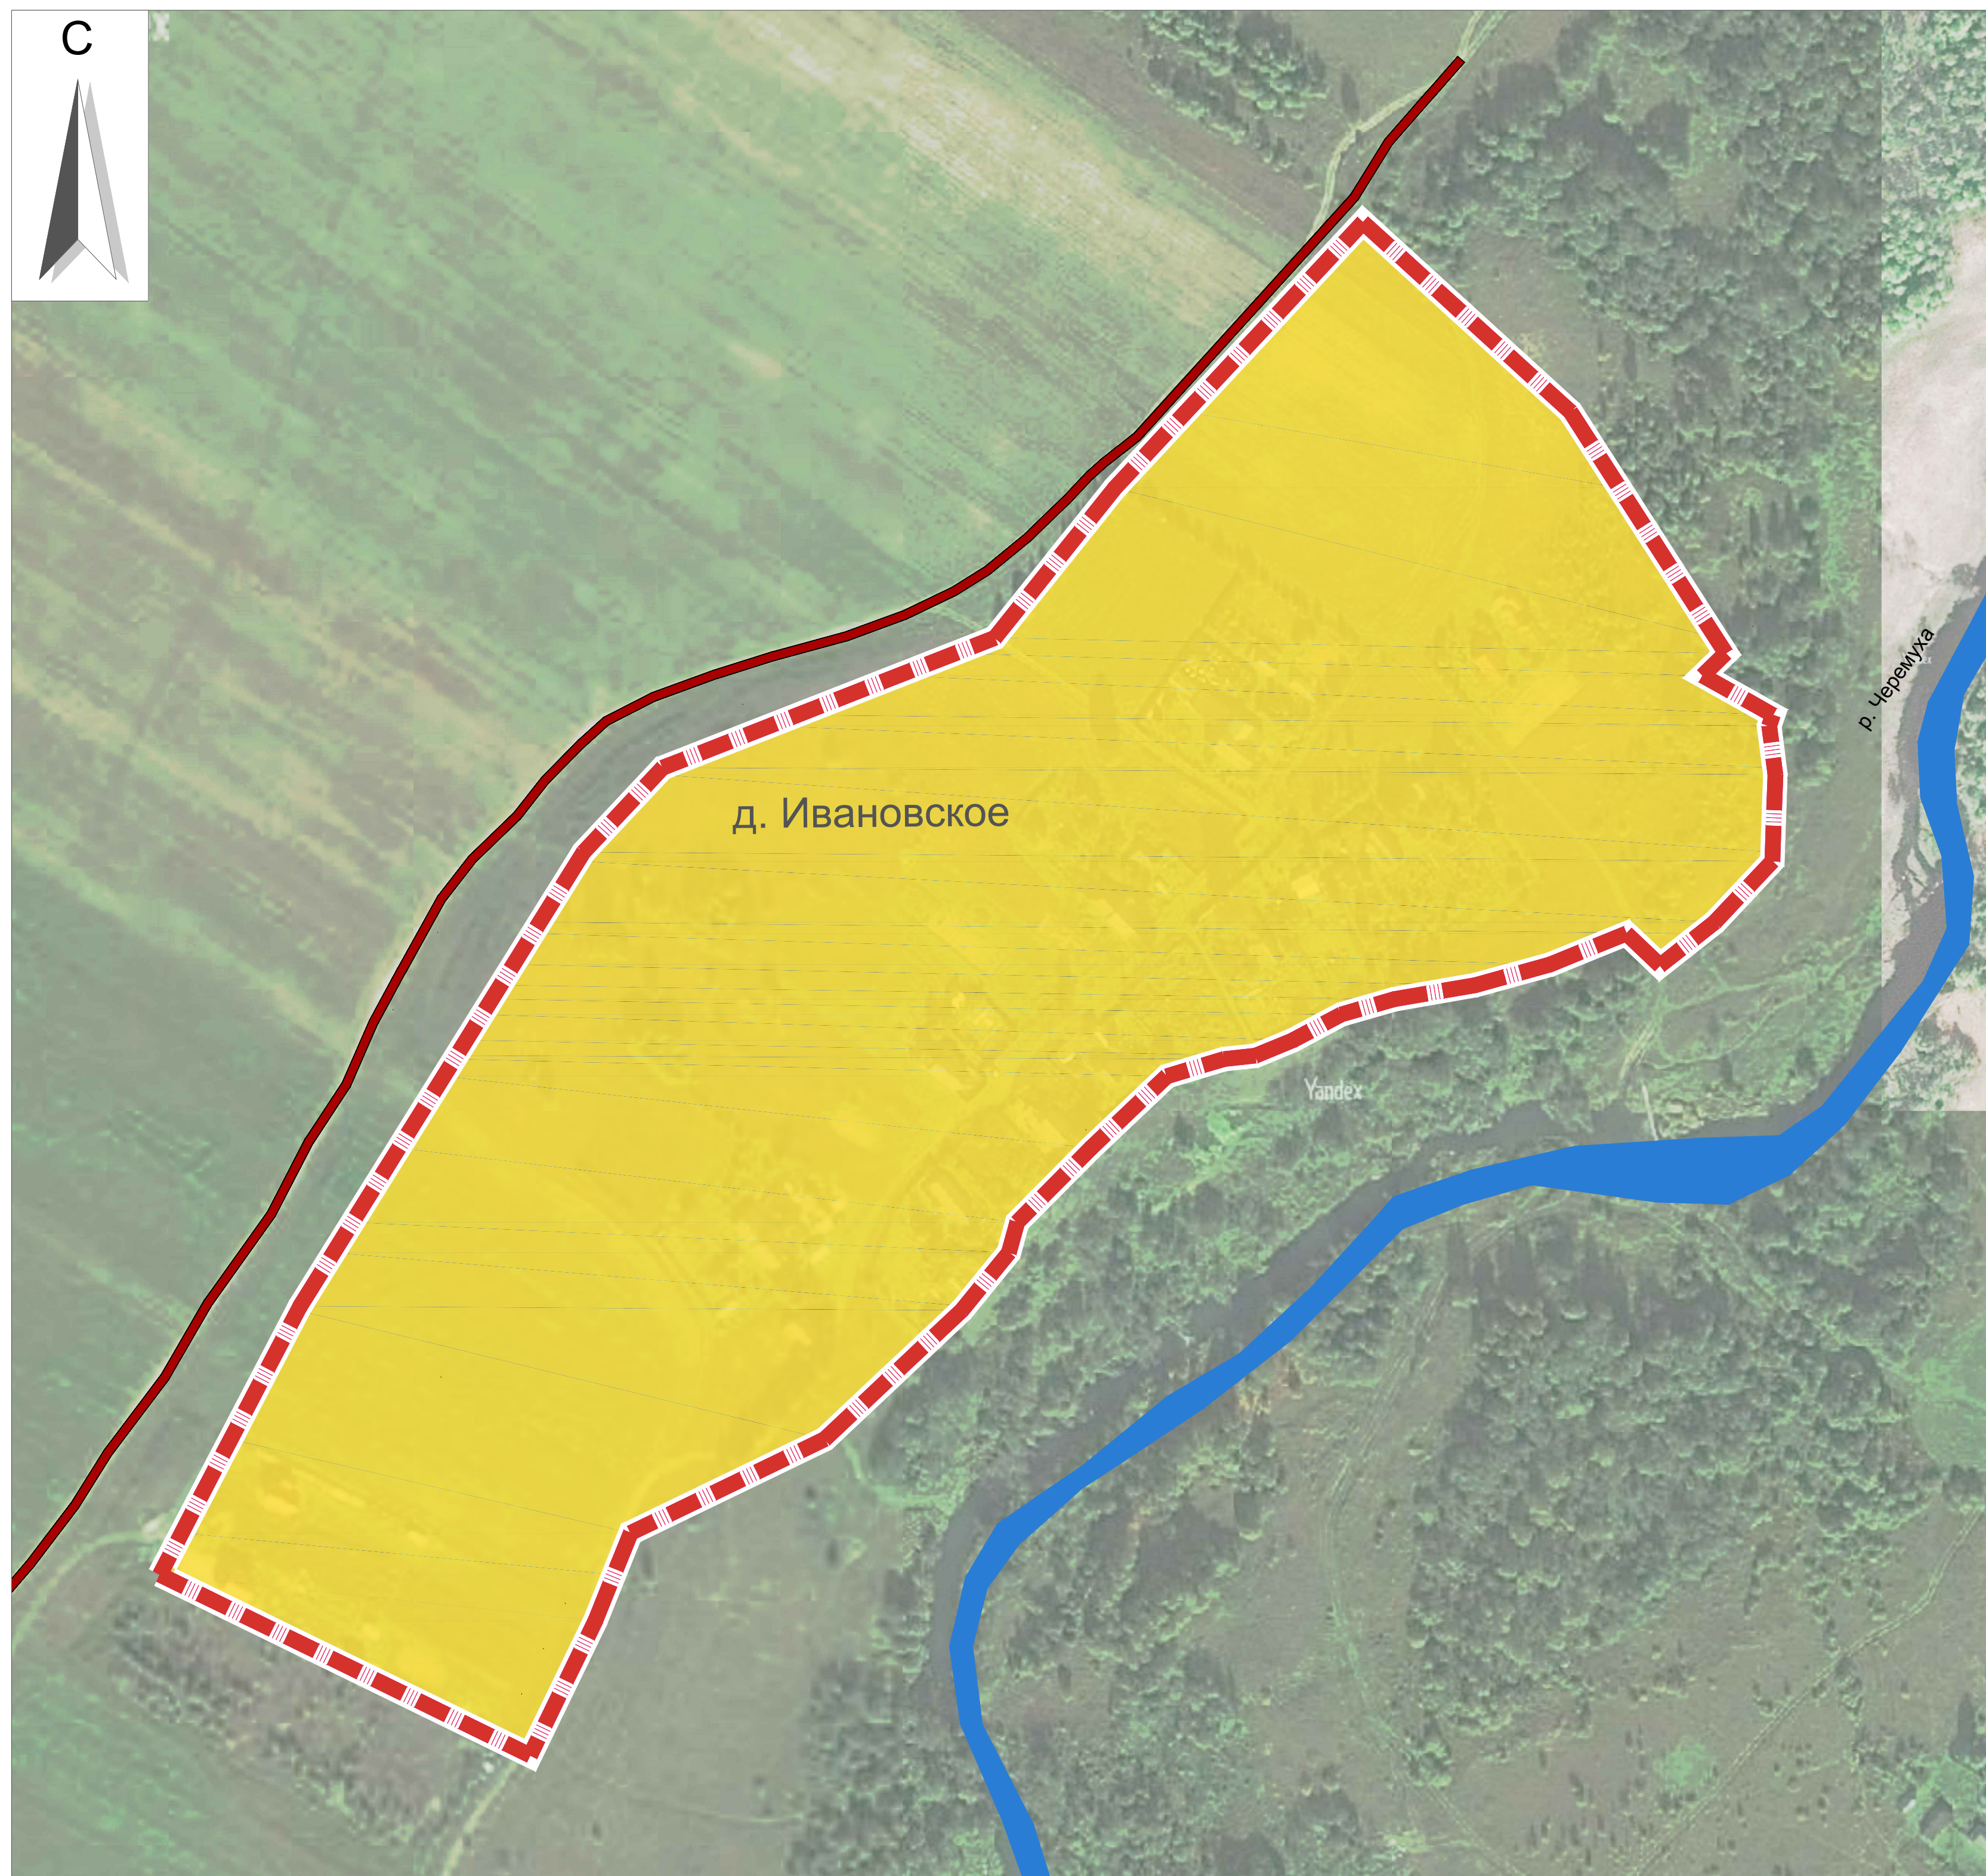

Условные обозначения:

-  Граница дер. Ивановское
-  Дороги грунтовые

Виды территорий и зон.

-  Зона застройки индивидуальными жилыми домами

						ГП 03-18			
						Генеральный план населенного пункта дер. Ивановское			
						Волжского СП, Рыбинского муниципального района, Ярославской области			
Изм.	Кол.уч.	Лист	№ док.	Подпись	Дата	Карта границ населенных пунктов	стадия	лист	листов
Разработал	Багин В.С.						ГД	2	3
ГАП	Багин В.С.					М 1 : 1500		ИП Багин В. С. г. Рыбинск. 2018 г	