


# Генеральный план населенного пункта дер. Ивановское

Волжского сельского поселения, Рыбинского муниципального района, Ярославской области

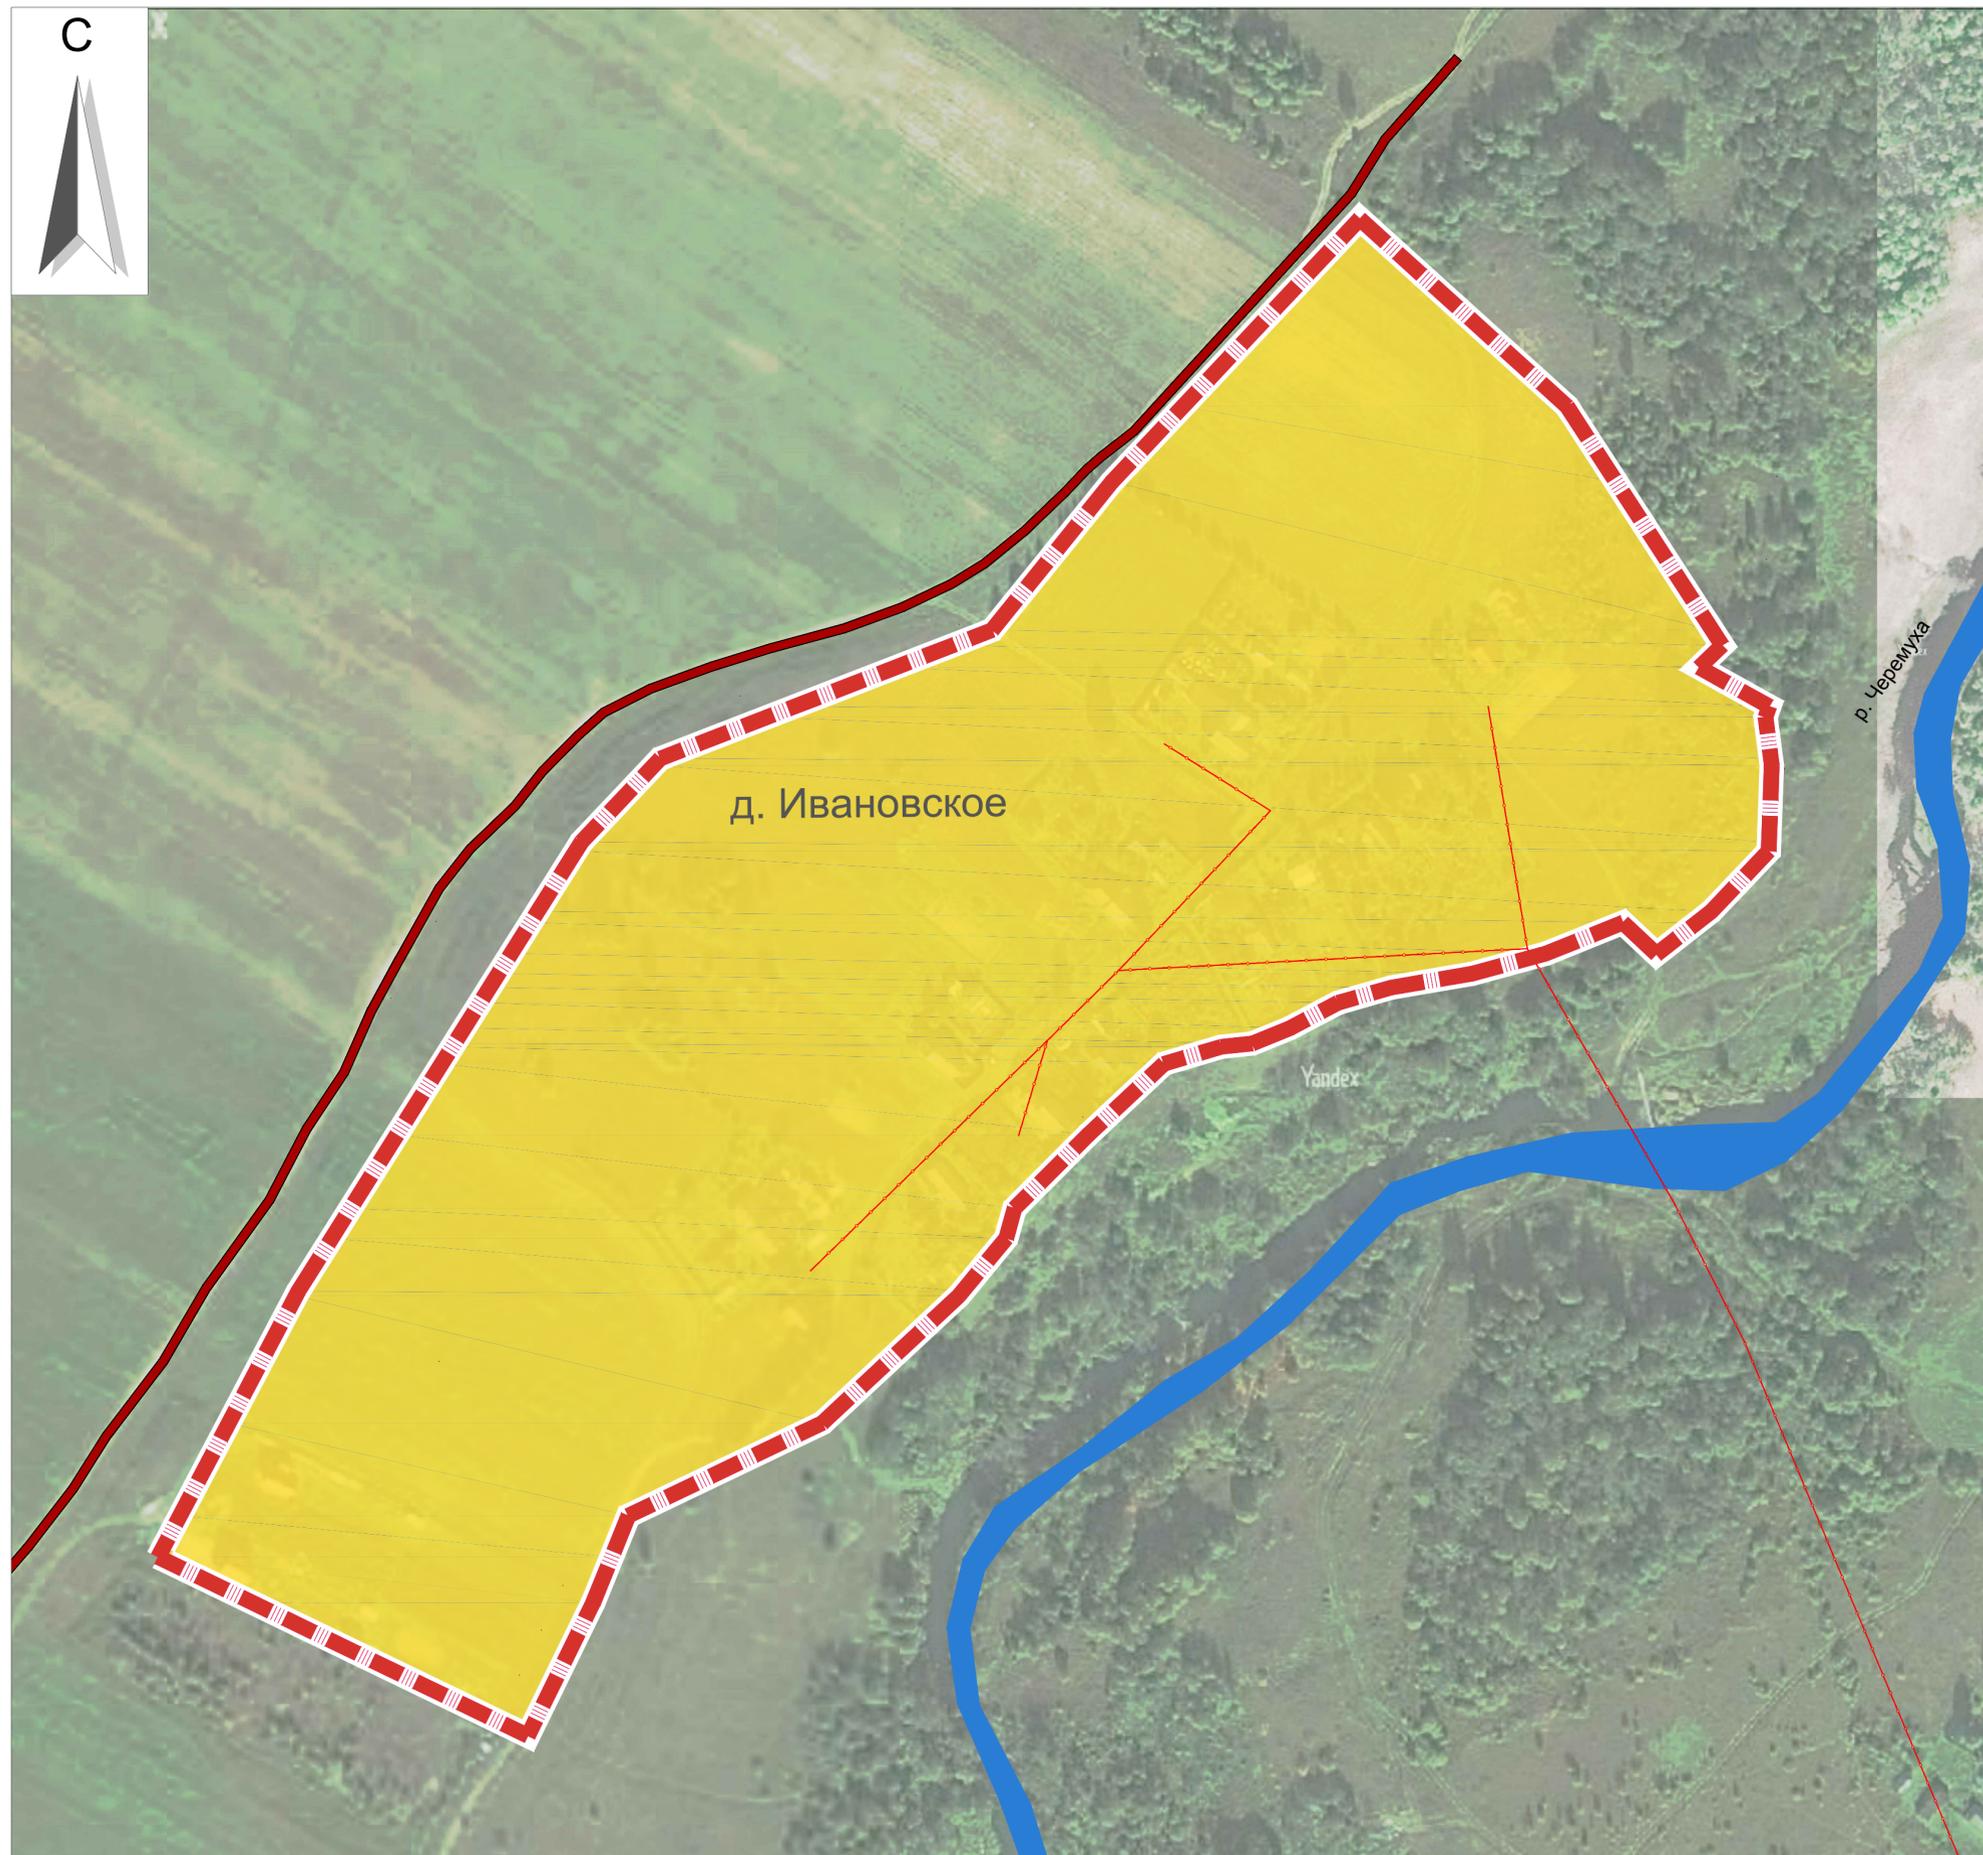

### Условные обозначения:

-  Граница дер. Ивановское
-  Границы зон
-  Дороги грунтовые
-  Линии электропередачи:
-  Линии электропередачи 0,4 кВ

### Виды территорий и зон.

-  Зона застройки индивидуальными жилыми домами

					ГП 03-18		
					Генеральный план населенного пункта дер. Ивановское		
					Волжского СП, Рыбинского муниципального района, Ярославской области		
Изм.	Кол.уч.	Лист	№ док.	Подпись	Дата		
Разработал	Багин В.С.					стадия	ЛИСТ
ГАП	Багин В.С.					ГД	1
					Карта планируемого размещения объектов местного значения		
					М 1 : 1500		
					ИП Багин В. С. г. Рыбинск. 2018 г		
					ЛИСТОВ 3		