



Генеральный план
населенного пункта дер. Назарово
Назаровского сельского поселения, Рыбинского муниципального района,
Ярославской области
Карта планируемого размещения
объектов местного значения

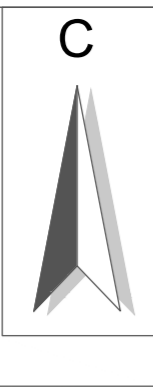

Утверждена
решением муниципального Совета
Рыбинского муниципального района
от 2019г. №

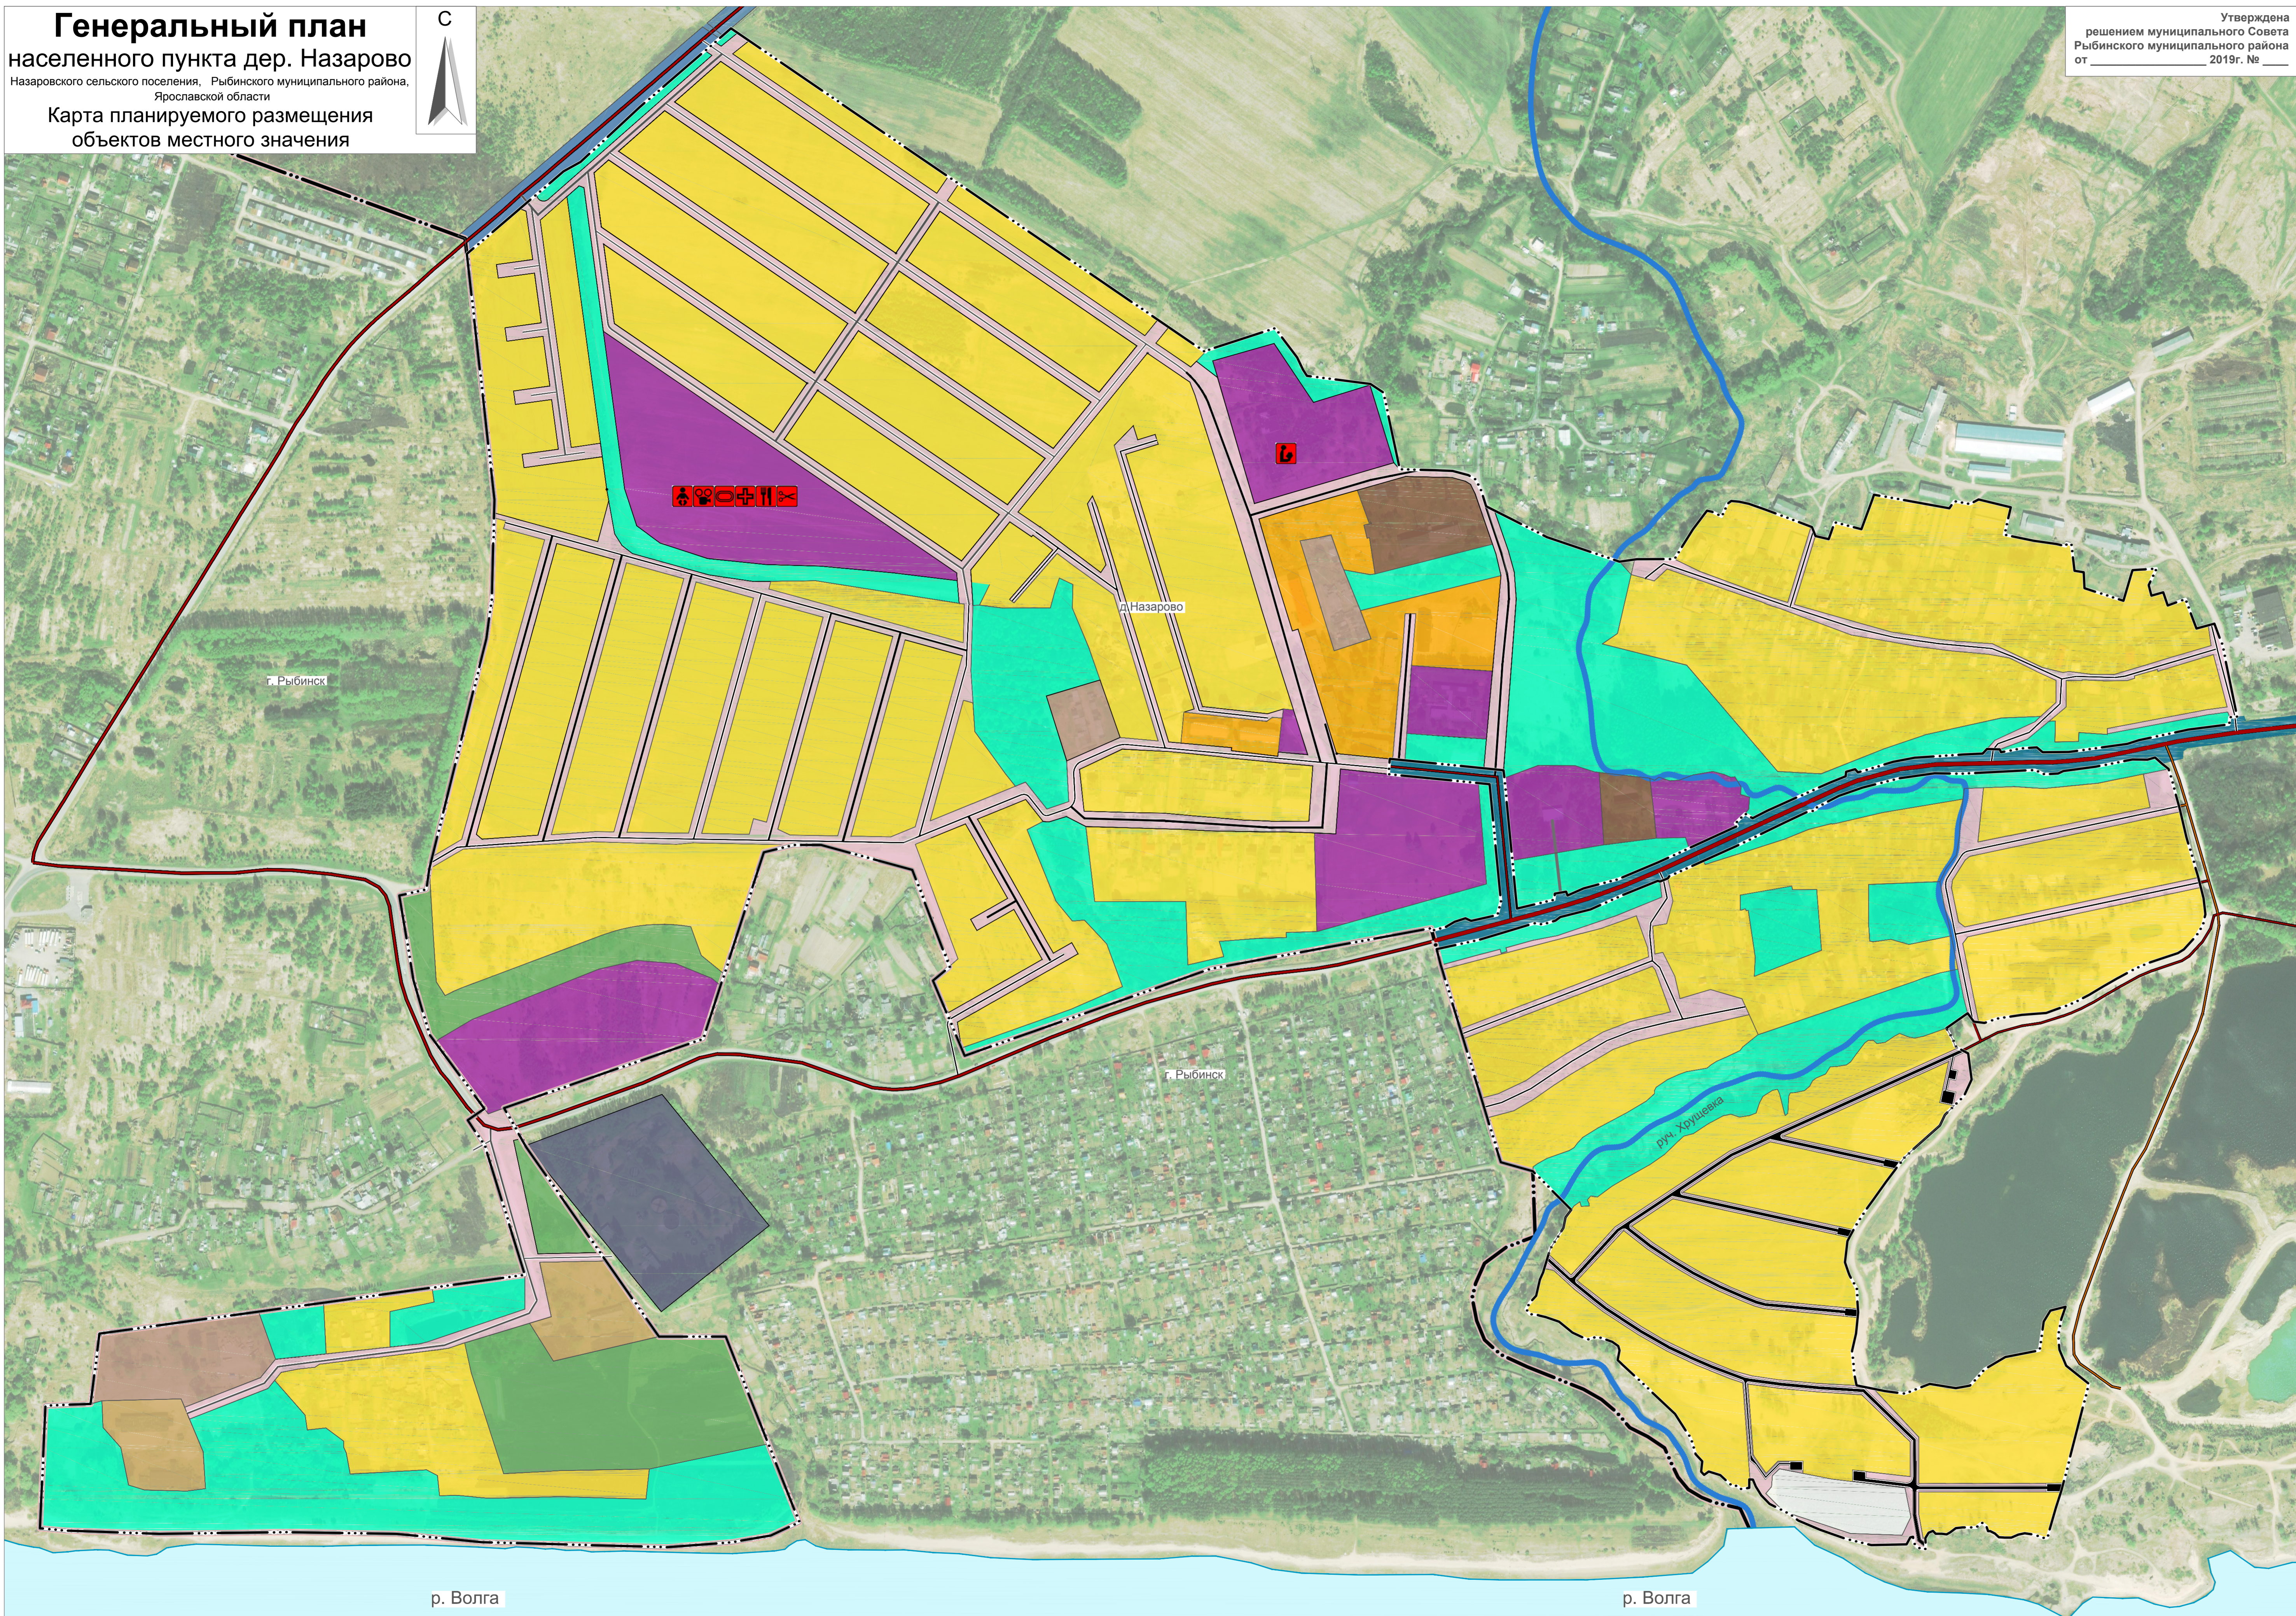

Условные обозначения:

- Граница Рыбинского муниципального района
- Граница Назаровского сельского поселения
- Граница дер. Назарово
- Границы зон
- Автомобильные дороги регионального или межмуниципального значения
- Автомобильные дороги грунтовые
- Улицы в жилой застройке
- Хозяйственный проезд

Плпнируемые объекты местного значения

- Общеобразовательная организация (планируемая)
- Дошкольная образовательная организация
- Объект культурно-досугового (клубного) типа
- Спортивное сооружение
- Лечебно-профилактическая медицинская организация, оказывающая медицинскую помощь в амбулаторных условиях и (или) в условиях дневного стационара
- Объекты торговли, общественного питания
- Непроизводственные объекты коммунально-бытового обслуживания и предоставления персональных услуг

Виды территорий и зон:

- Зона застройки индивидуальными жилыми домами
- Зона застройки малоэтажными жилыми домами
- Общественно-деловая зона
- Зона озелененных территорий общего пользования
- Зона озелененных территорий специального назначения
- Зона улично-дорожной сети
- Производственная зона
- Коммунально-складская зона
- Зона сельскохозяйственного использования в населенных пунктах
- Зона ООПТ
- Зона инженерной инфраструктуры (очистные сооружения г. Рыбинск)
- Зона транспортной инфраструктуры
- Зона акваторий

Примечание:
- зона транспортной инфраструктуры, зона инженерной инфраструктуры, зона акваторий в границе дер. Назарово отсутствуют и отображены для обеспечения информационной целостности документа.

р. Волга

р. Волга

					ГП 09-19				
					Генеральный план населенного пункта дер. Назарово				
					Назаровского СП, Рыбинского муниципального района, Ярославской области				
Изм.	Кол.ч.	Лист	№док.	Подпись	Дата	Карта планируемого размещения объектов местного значения	Стадия	Лист	Листов
Разработал	Багин В.С.						ГД	1	3
ГАП	Багин В.С.								
					Карта М 1 : 3500		ИП Багин В. С. г. Рыбинск, 2019 г.		