


Генеральный план
населенного пункта дер. Назарово
Назаровского сельского поселения, Рыбинского муниципального района,
Ярославской области
Карта функциональных зон

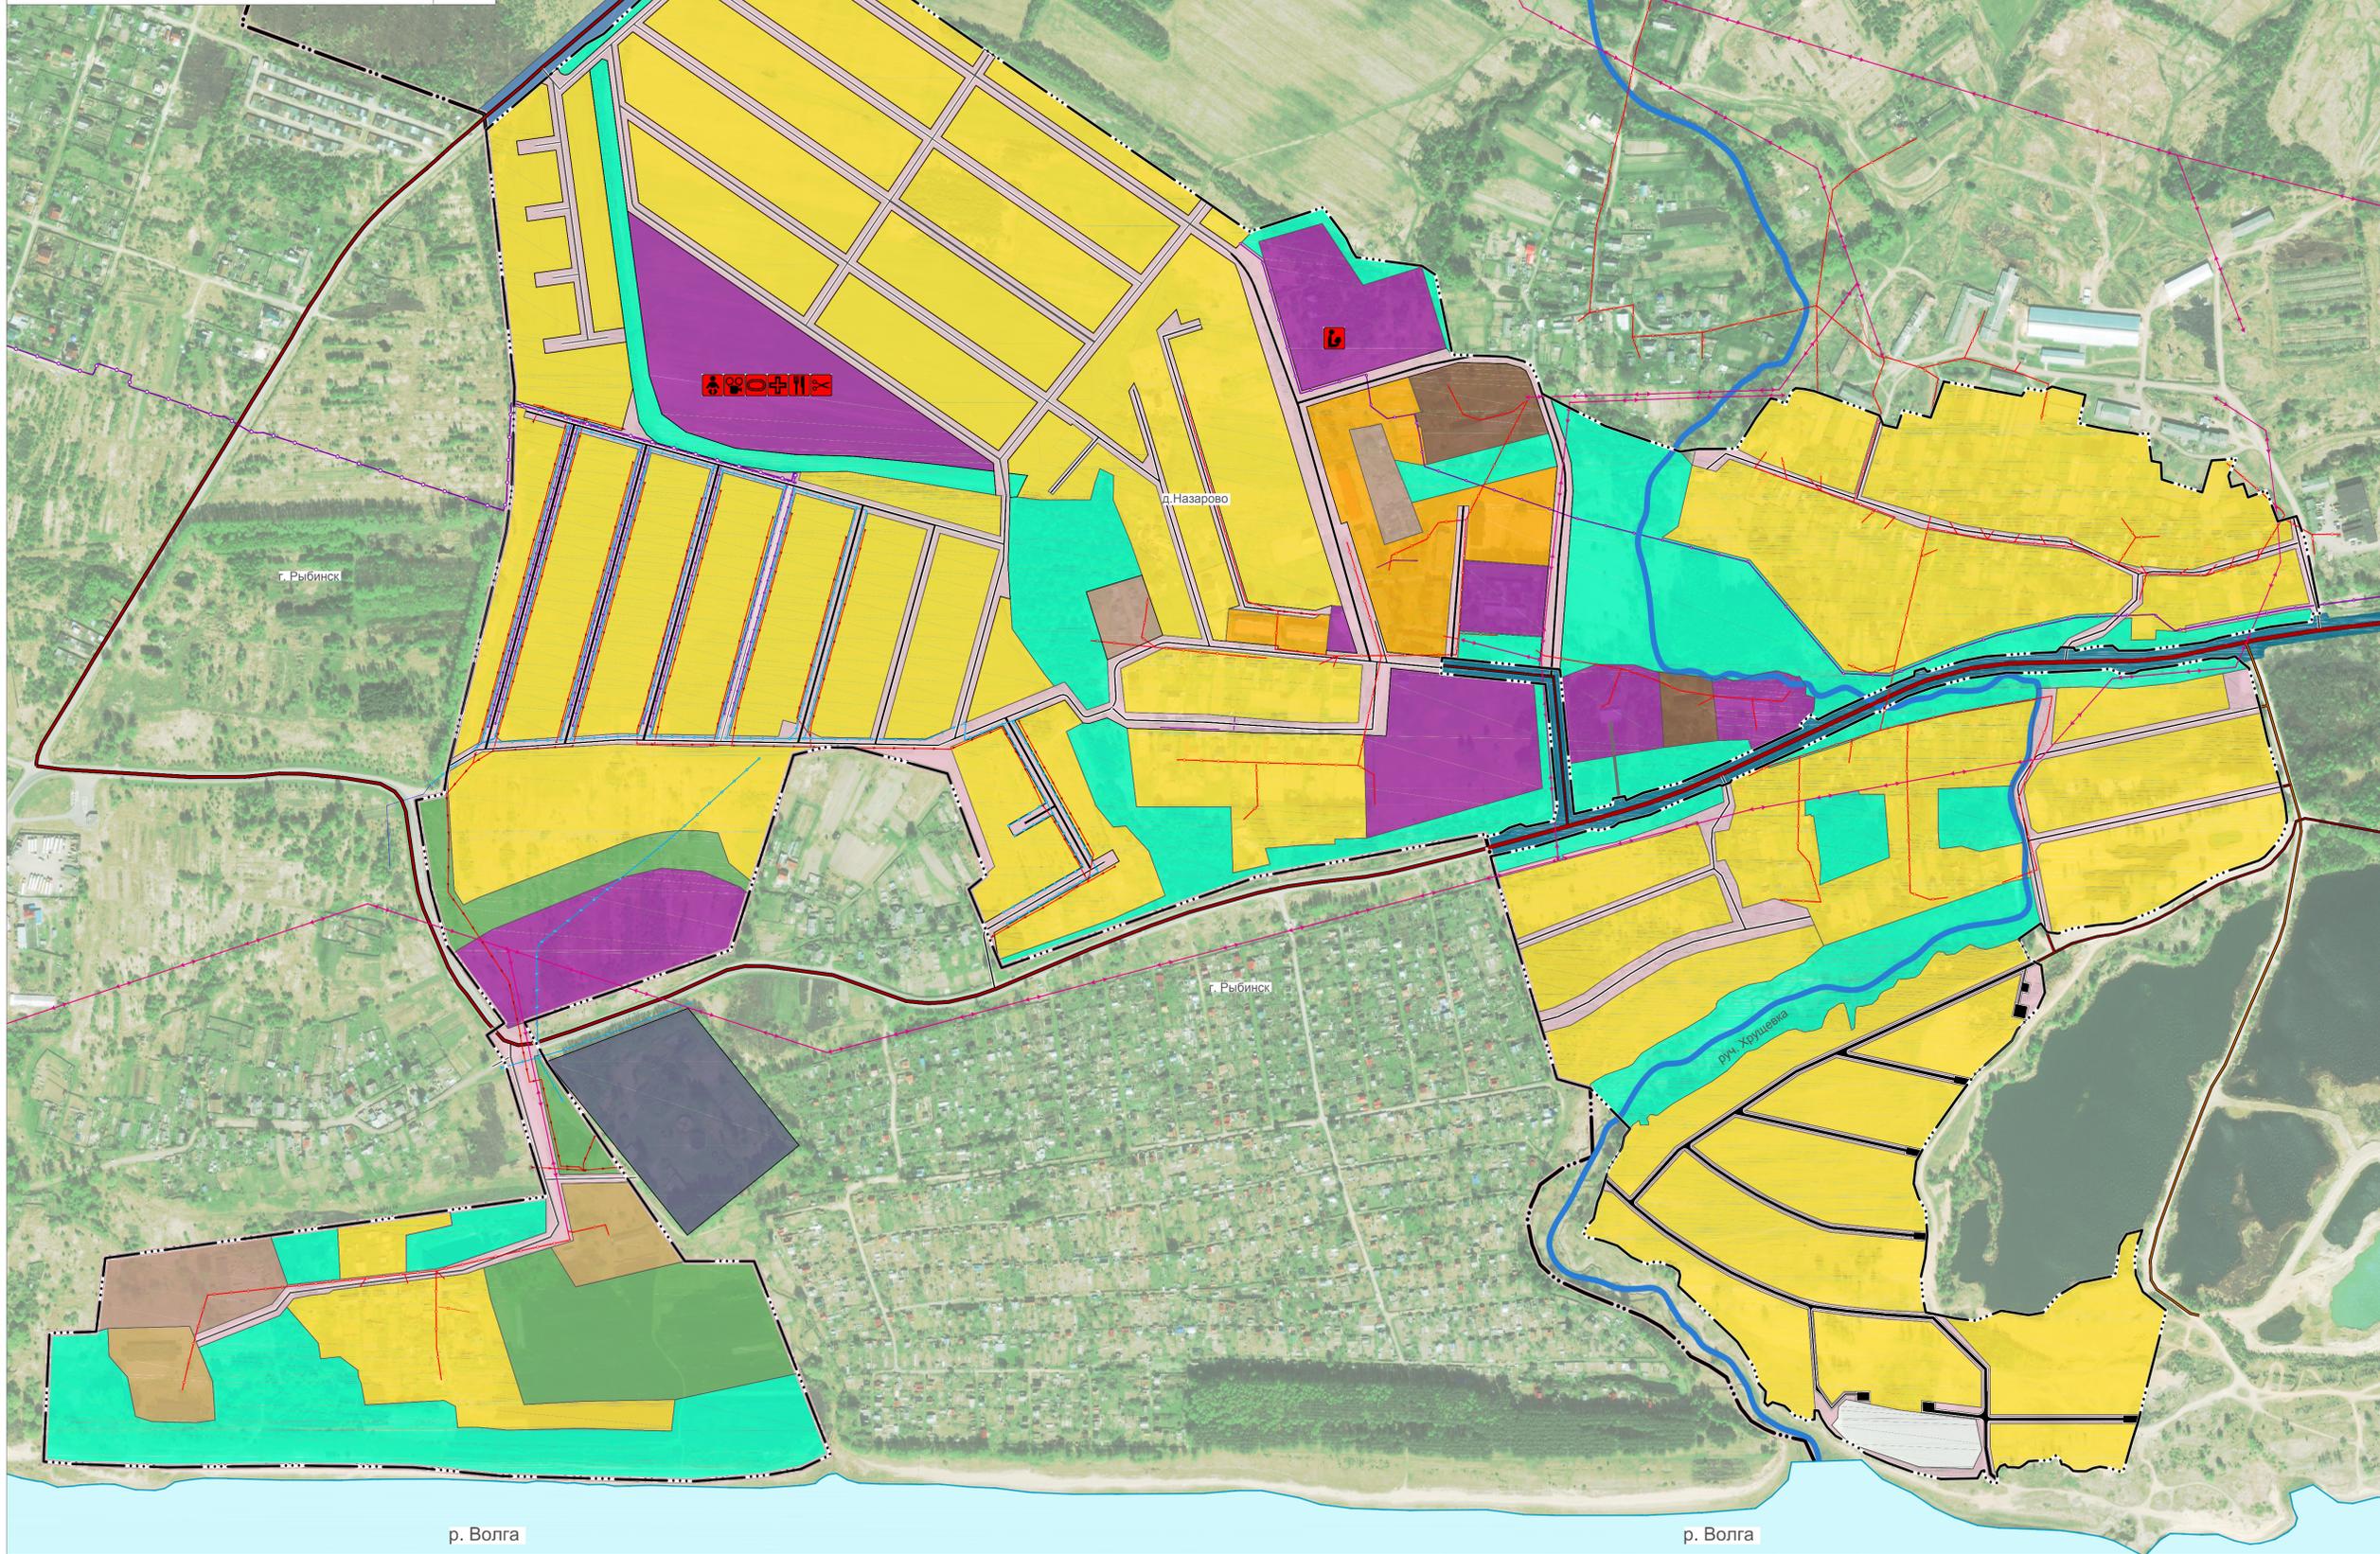

Утверждена
решением муниципального Совета
Рыбинского муниципального района
от 2019г. № _____



Условные обозначения:

- Граница Рыбинского муниципального района
- Граница Назаровского сельского поселения
- Граница дер. Назарово
- Границы зон

Плпнируемые объекты местного значения

- Общеобразовательная организация (планируемая)
- Дошкольная образовательная организация
- Объект культурно-досугового (клубного) типа
- Спортивное сооружение
- Лечебно-профилактическая медицинская организация, оказывающая медицинскую помощь в амбулаторных условиях и (или) в условиях дневного стационара
- Объекты торговли, общественного питания
- Непроизводственные объекты коммунально-бытового обслуживания и предоставления персональных услуг

Существующие линейные объекты

- Автомобильные дороги регионального или межмуниципального значения
- Автомобильные дороги грунтовые
- Улицы в жилой застройке
- Хозяйственный проезд
- Газопровод распределительный высокого давления
- Газопровод распределительный низкого давления
- Водопровод
- Канализация самотечная
- Линии электропередачи 10 кВ
- Линии электропередачи 0,4 кВ

Функциональные зоны.

- Зона застройки индивидуальными жилыми домами
- Зона застройки малоэтажными жилыми домами
- Общественно-деловая зона
- Зона озелененных территорий общего пользования
- Зона озелененных территорий специального назначения
- Зона улично-дорожной сети
- Производственная зона
- Коммунально-складская зона
- Зона сельскохозяйственного использования в населенных пунктах
- Зона ООПТ
- Зона инженерной инфраструктуры (очистные сооружения г. Рыбинск)
- Зона транспортной инфраструктуры
- Зона акваторий

Примечание:
- зона транспортной инфраструктуры, зона инженерной инфраструктуры, зона акваторий в границе дер. Назарово отсутствуют и отображены для обеспечения информационной целостности документа.

					ГП 09-19				
					Генеральный план населенного пункта дер. Назарово <small>Назаровского СП, Рыбинского муниципального района, Ярославской области</small>				
Изм.	Кол.ч.	Лист	№ док.	Подпись	Дата	Карта функциональных зон	Стадия	Лист	Листов
Разработ		Багин В.С.					ГД	3	3
ГП		Багин В.С.				Карта М 1 : 3500	ИП Багин В. С. г. Рыбинск, 2019 г.		