


Генеральный план населенного пункта дер. Малое Кстово

Покровского сельского поселения, Рыбинского муниципального района, Ярославской области

Приложение 2
к решению муниципального Совета
Рыбинского муниципального района
от _____ 2018г. № _____

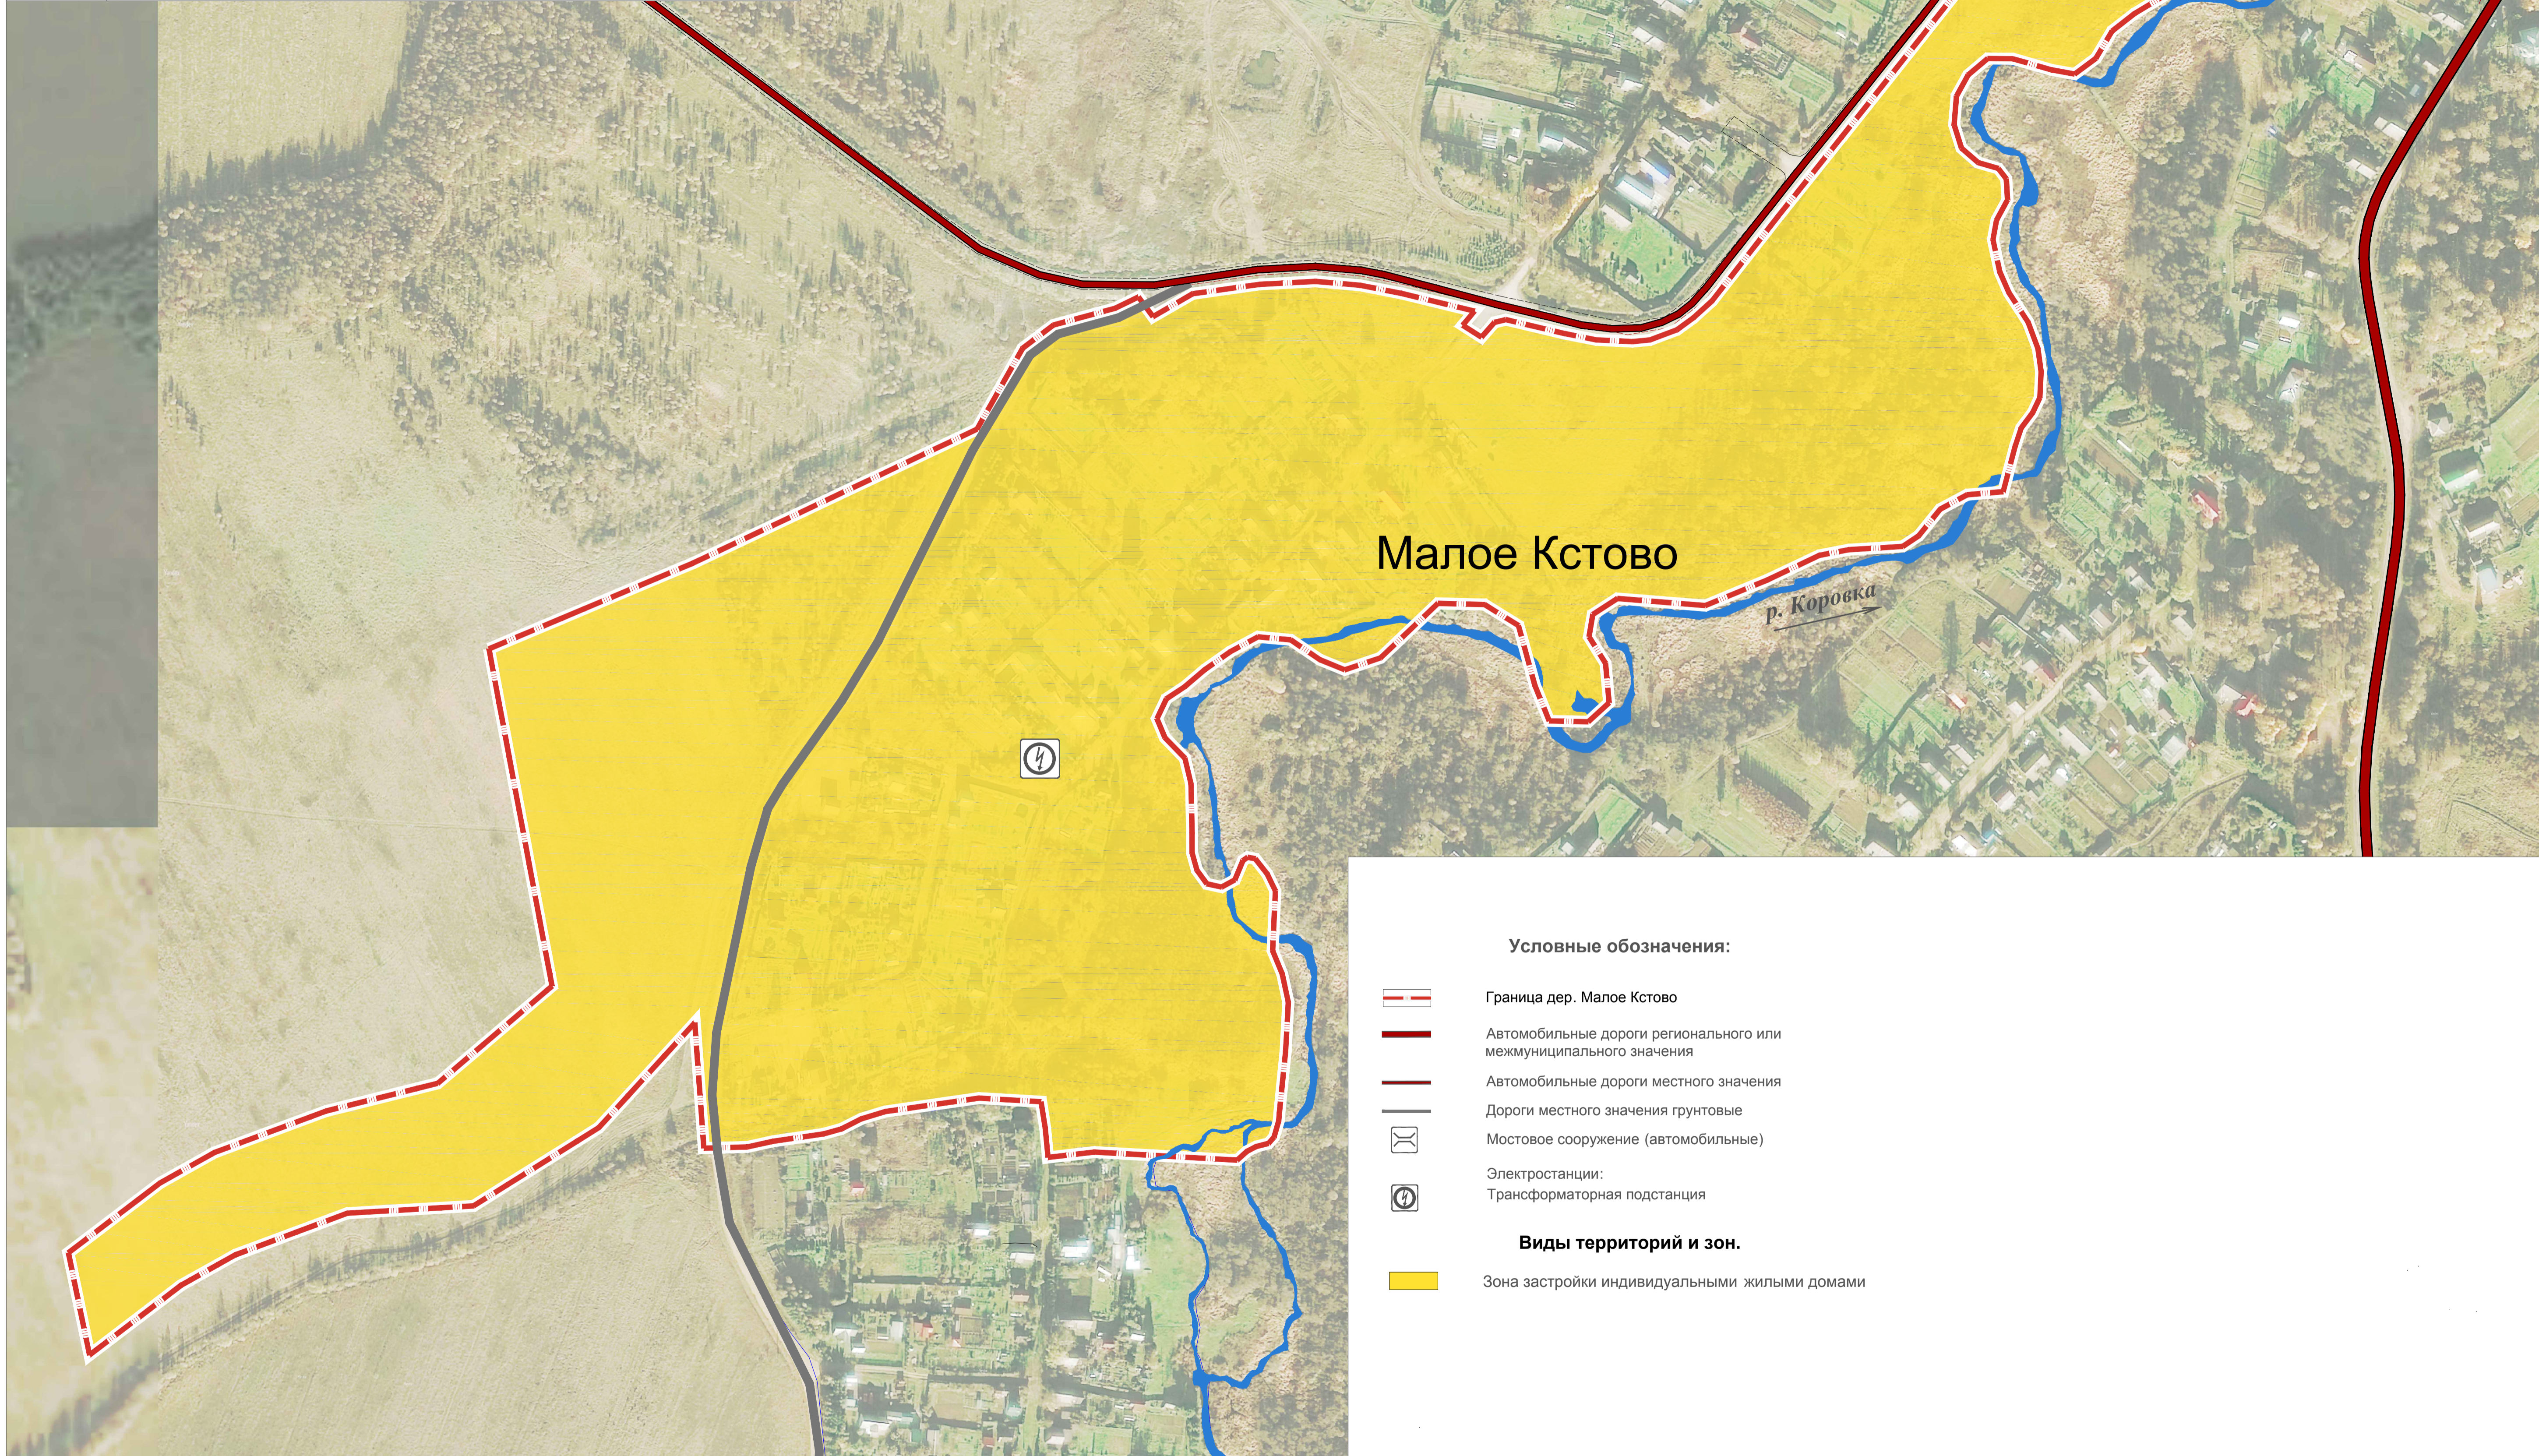

- Условные обозначения:**
-  Граница дер. Малое Кстово
 -  Автомобильные дороги регионального или межмуниципального значения
 -  Автомобильные дороги местного значения
 -  Дороги местного значения грунтовые
 -  Мостовое сооружение (автомобильные)
 -  Электростанции:
Трансформаторная подстанция
- Виды территорий и зон.**
-  Зона застройки индивидуальными жилыми домами

				ГП 03-18			
				Генеральный план населенного пункта дер. Малое Кстово			
				Покровского СП, Рыбинского муниципального района, Ярославской области			
Колыч	Лист	№Фак.	Подпись	Дата	стадия	лист	листов
Разработал	Багин В.С.				ГД	2	3
	Багин В.С.						
				М 1 : 2000			
				ИП Багин В. С. г. Рыбинск. 2018 г.			