
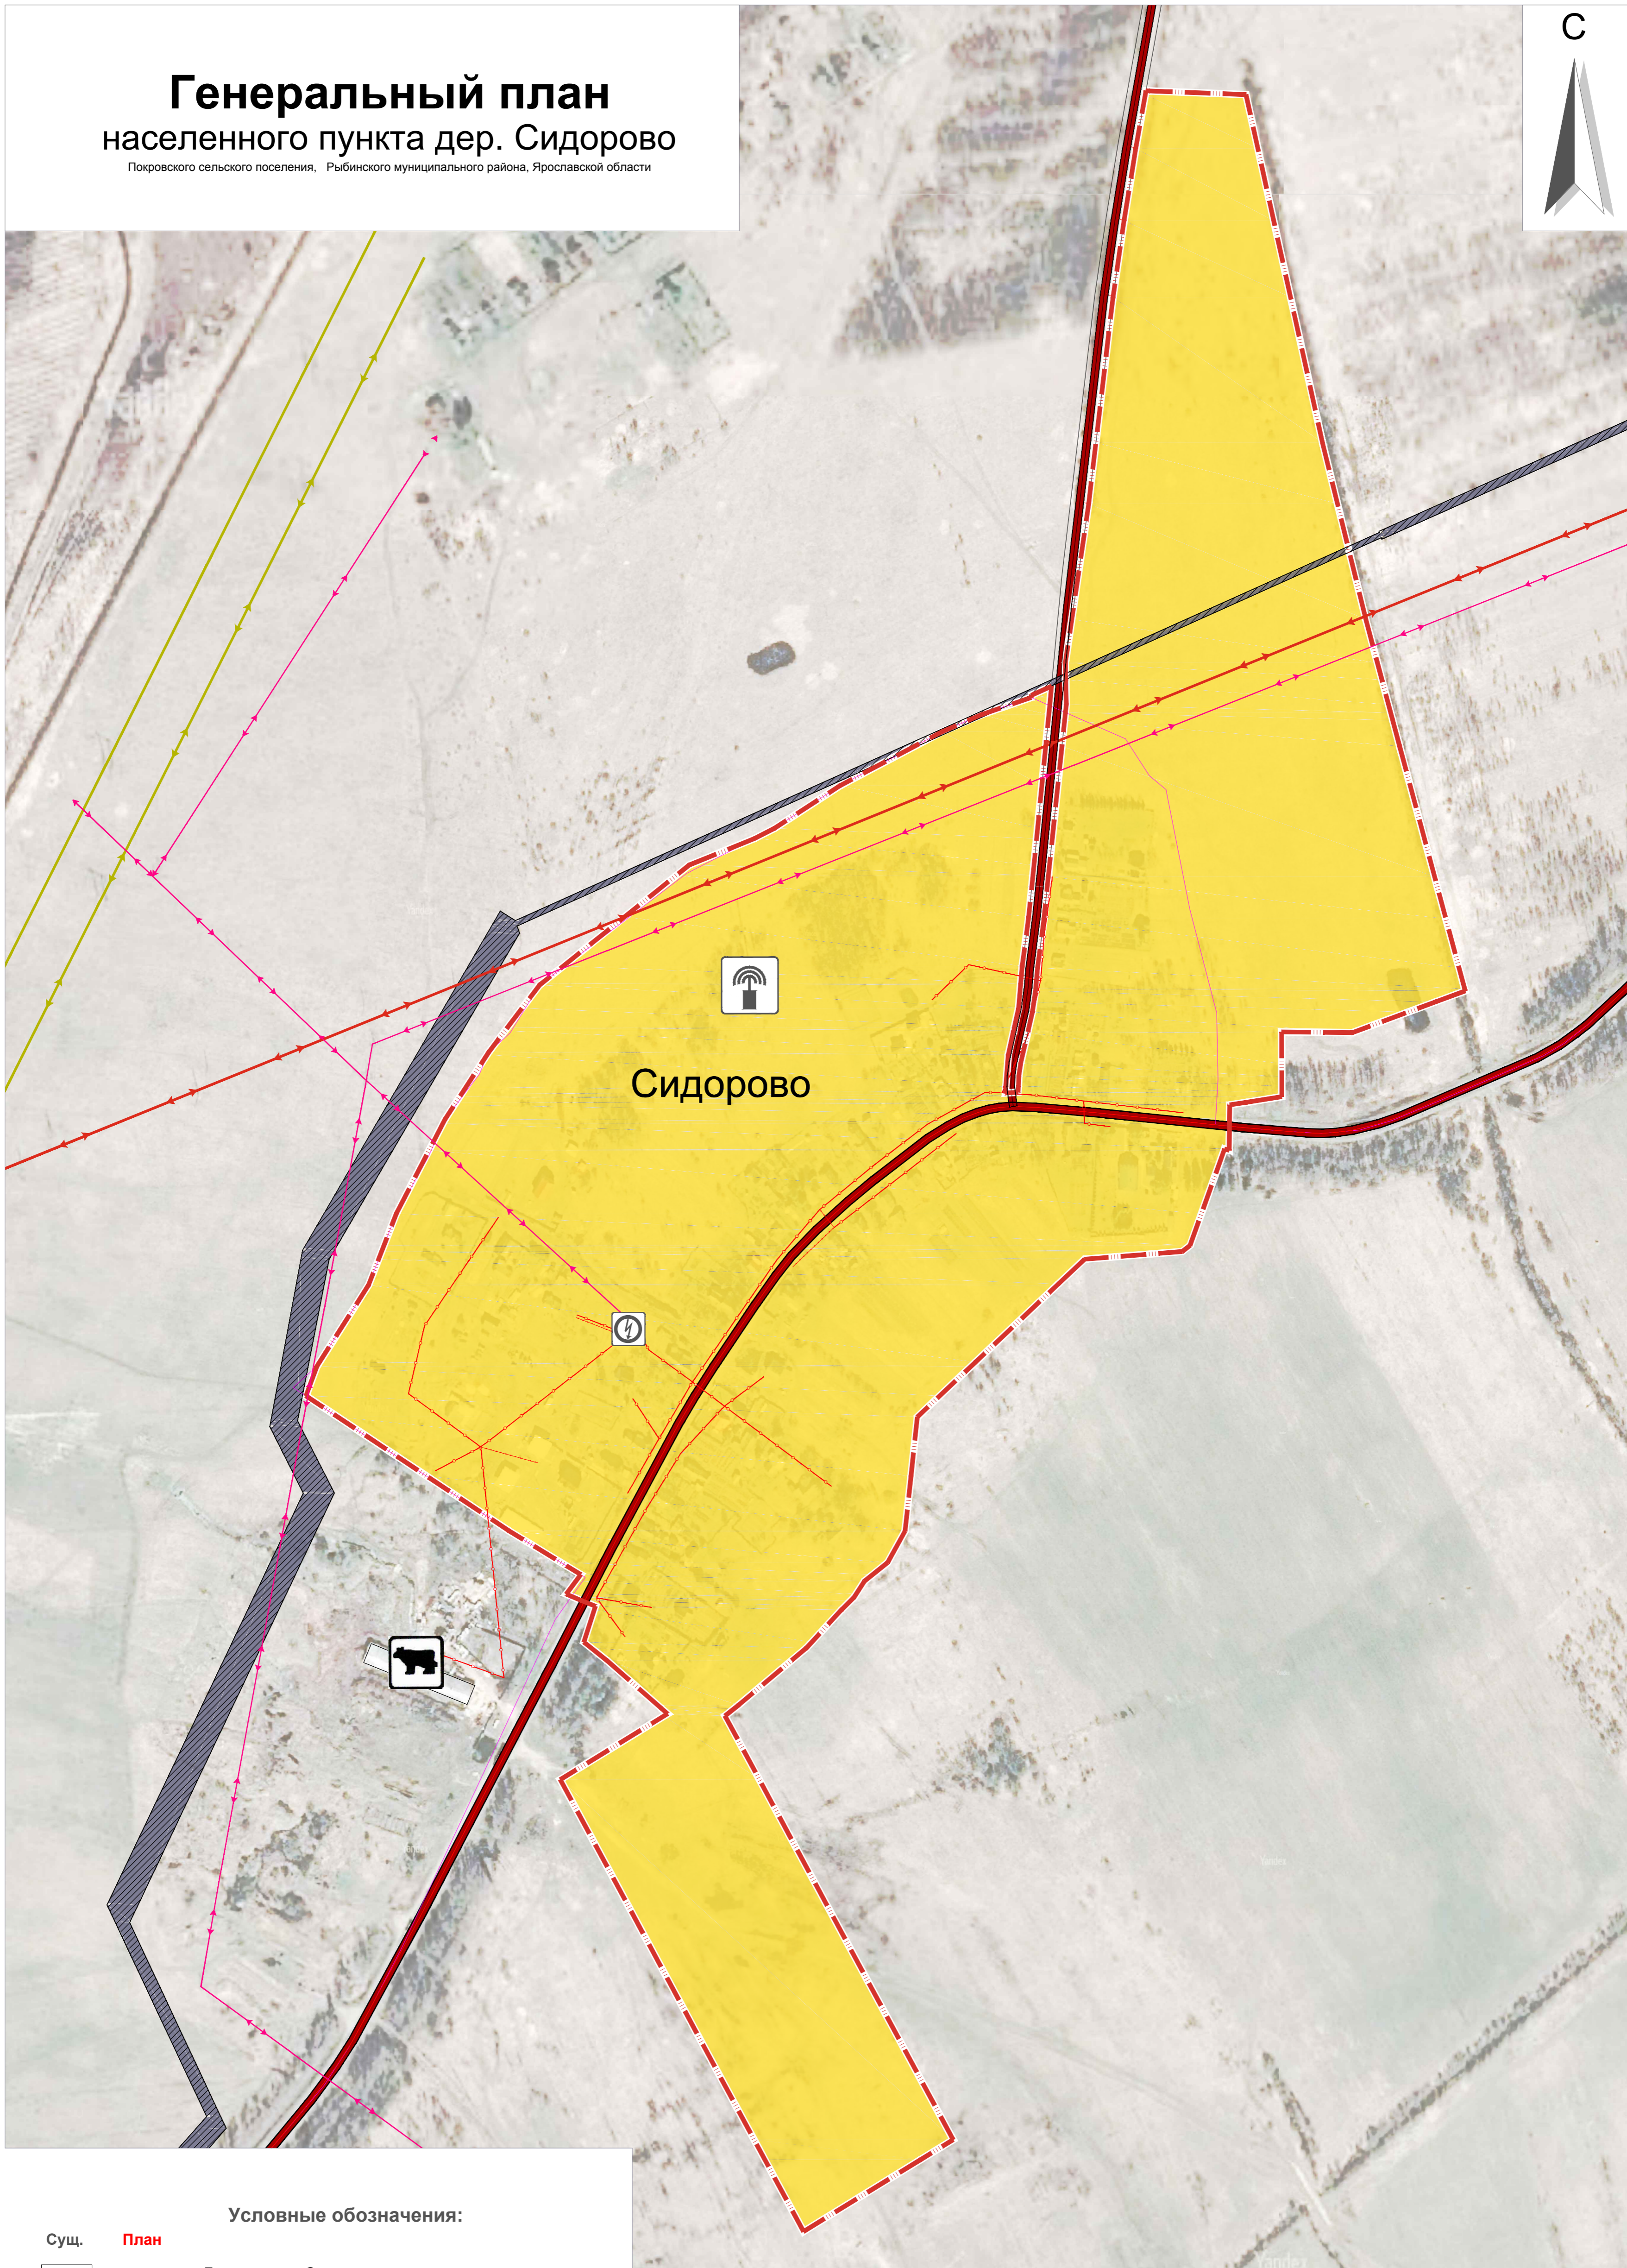



Генеральный план населенного пункта дер. Сидорово

Покровского сельского поселения, Рыбинского муниципального района, Ярославской области

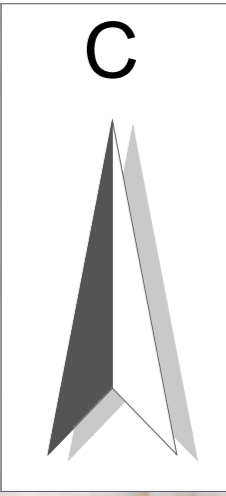

Условные обозначения:

Сущ. **План**

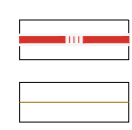

Граница дер. Сидорово



Границы зон



Предприятие по разведению молочного крупного рогатого скота, производство сырого молока



Автомобильные дороги регионального или межмуниципального значения



Автомобильные дороги местного значения



Электростанции:



Трансформаторная подстанция

Линии электропередачи:



Линии электропередачи 220 кВ



Линии электропередачи 35 кВ



Линии электропередачи 10 кВ



Линии электропередачи 0,4 кВ



Объекты связи:




Наземная станция (радиосвязи)

Функциональные зоны



Зона застройки индивидуальными жилыми домами

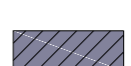

Зона транспортной инфраструктуры

				ГП 03-18				
				Генеральный план населенного пункта дер. Сидорово				
				Покровского СП, Рыбинского муниципального района, Ярославской области				
Кол.ч.	Лист	№ док.	Подпись	Дата	Стадия	Лист	Листов	
Разработал	Багин В.С.				Карта функциональных зон	ГД	3	3
	Багин В.С.							
				М 1 : 2500				
				ИП Багин В. С. г. Рыбинск, 2018 г.				