


Генеральный план населенного пункта дер. Сидорово

Покровского сельского поселения, Рыбинского муниципального района, Ярославской области

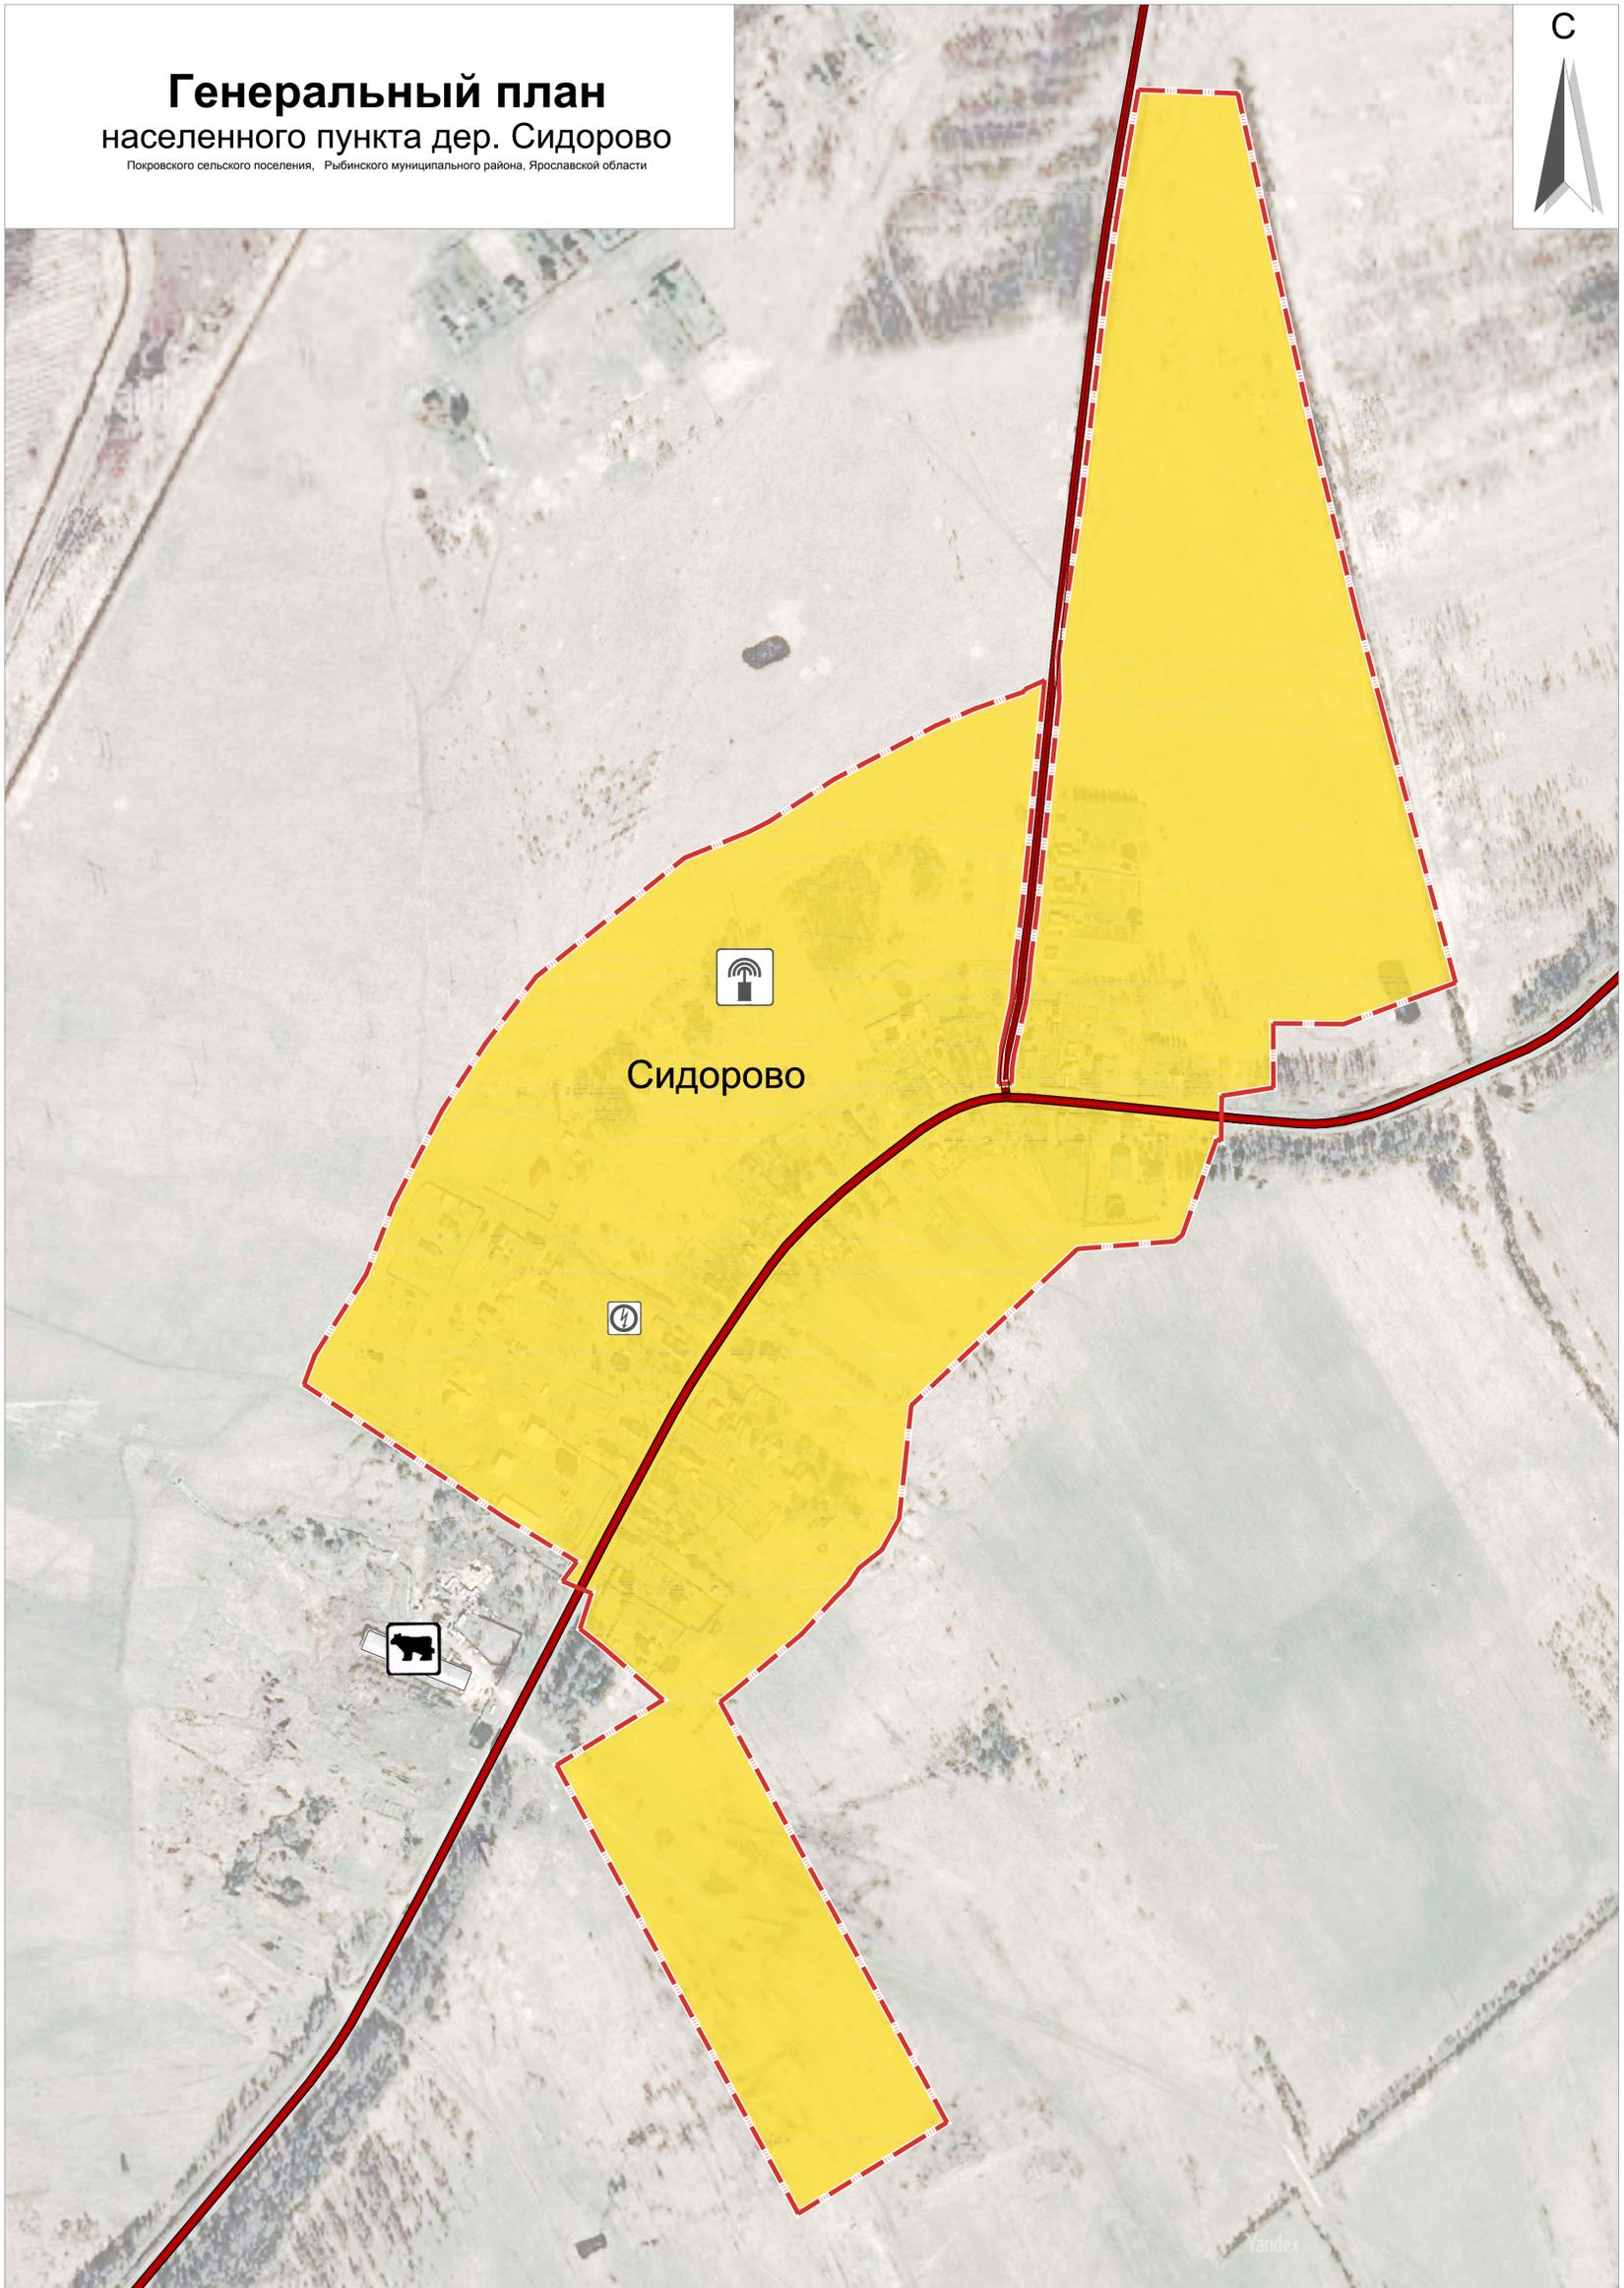

Условные обозначения:

-  Граница дер. Сидорово
-  Предприятие по разведению молочного крупного рогатого скота, производство сырого молока
-  Автомобильные дороги регионального или межмуниципального значения
-  Автомобильные дороги местного значения
-  Электростанции:
Трансформаторная подстанция
-  Объекты связи:
Наземная станция (радиосвязи)

Виды территорий и зон.

-  Зона застройки индивидуальными жилыми домами

					ГП 03-18			
					Генеральный план населенного пункта дер. Сидорово			
					Покровского СП, Рыбинского муниципального района, Ярославской области			
Кол.ч.	Лист	№ док.	Подпись	Дата	Карта границы населенного пункта	СТАДИЯ	ЛИСТ	ЛИСТОВ
Разработал	Багин В.С.					ГД	2	3
	Багин В.С.							
					М 1 : 2500		ИП Багин В. С. г. Рыбинск, 2018 г	