


# Генеральный план населенного пункта дер. Сидорово

Покровского сельского поселения, Рыбинского муниципального района, Ярославской области

С

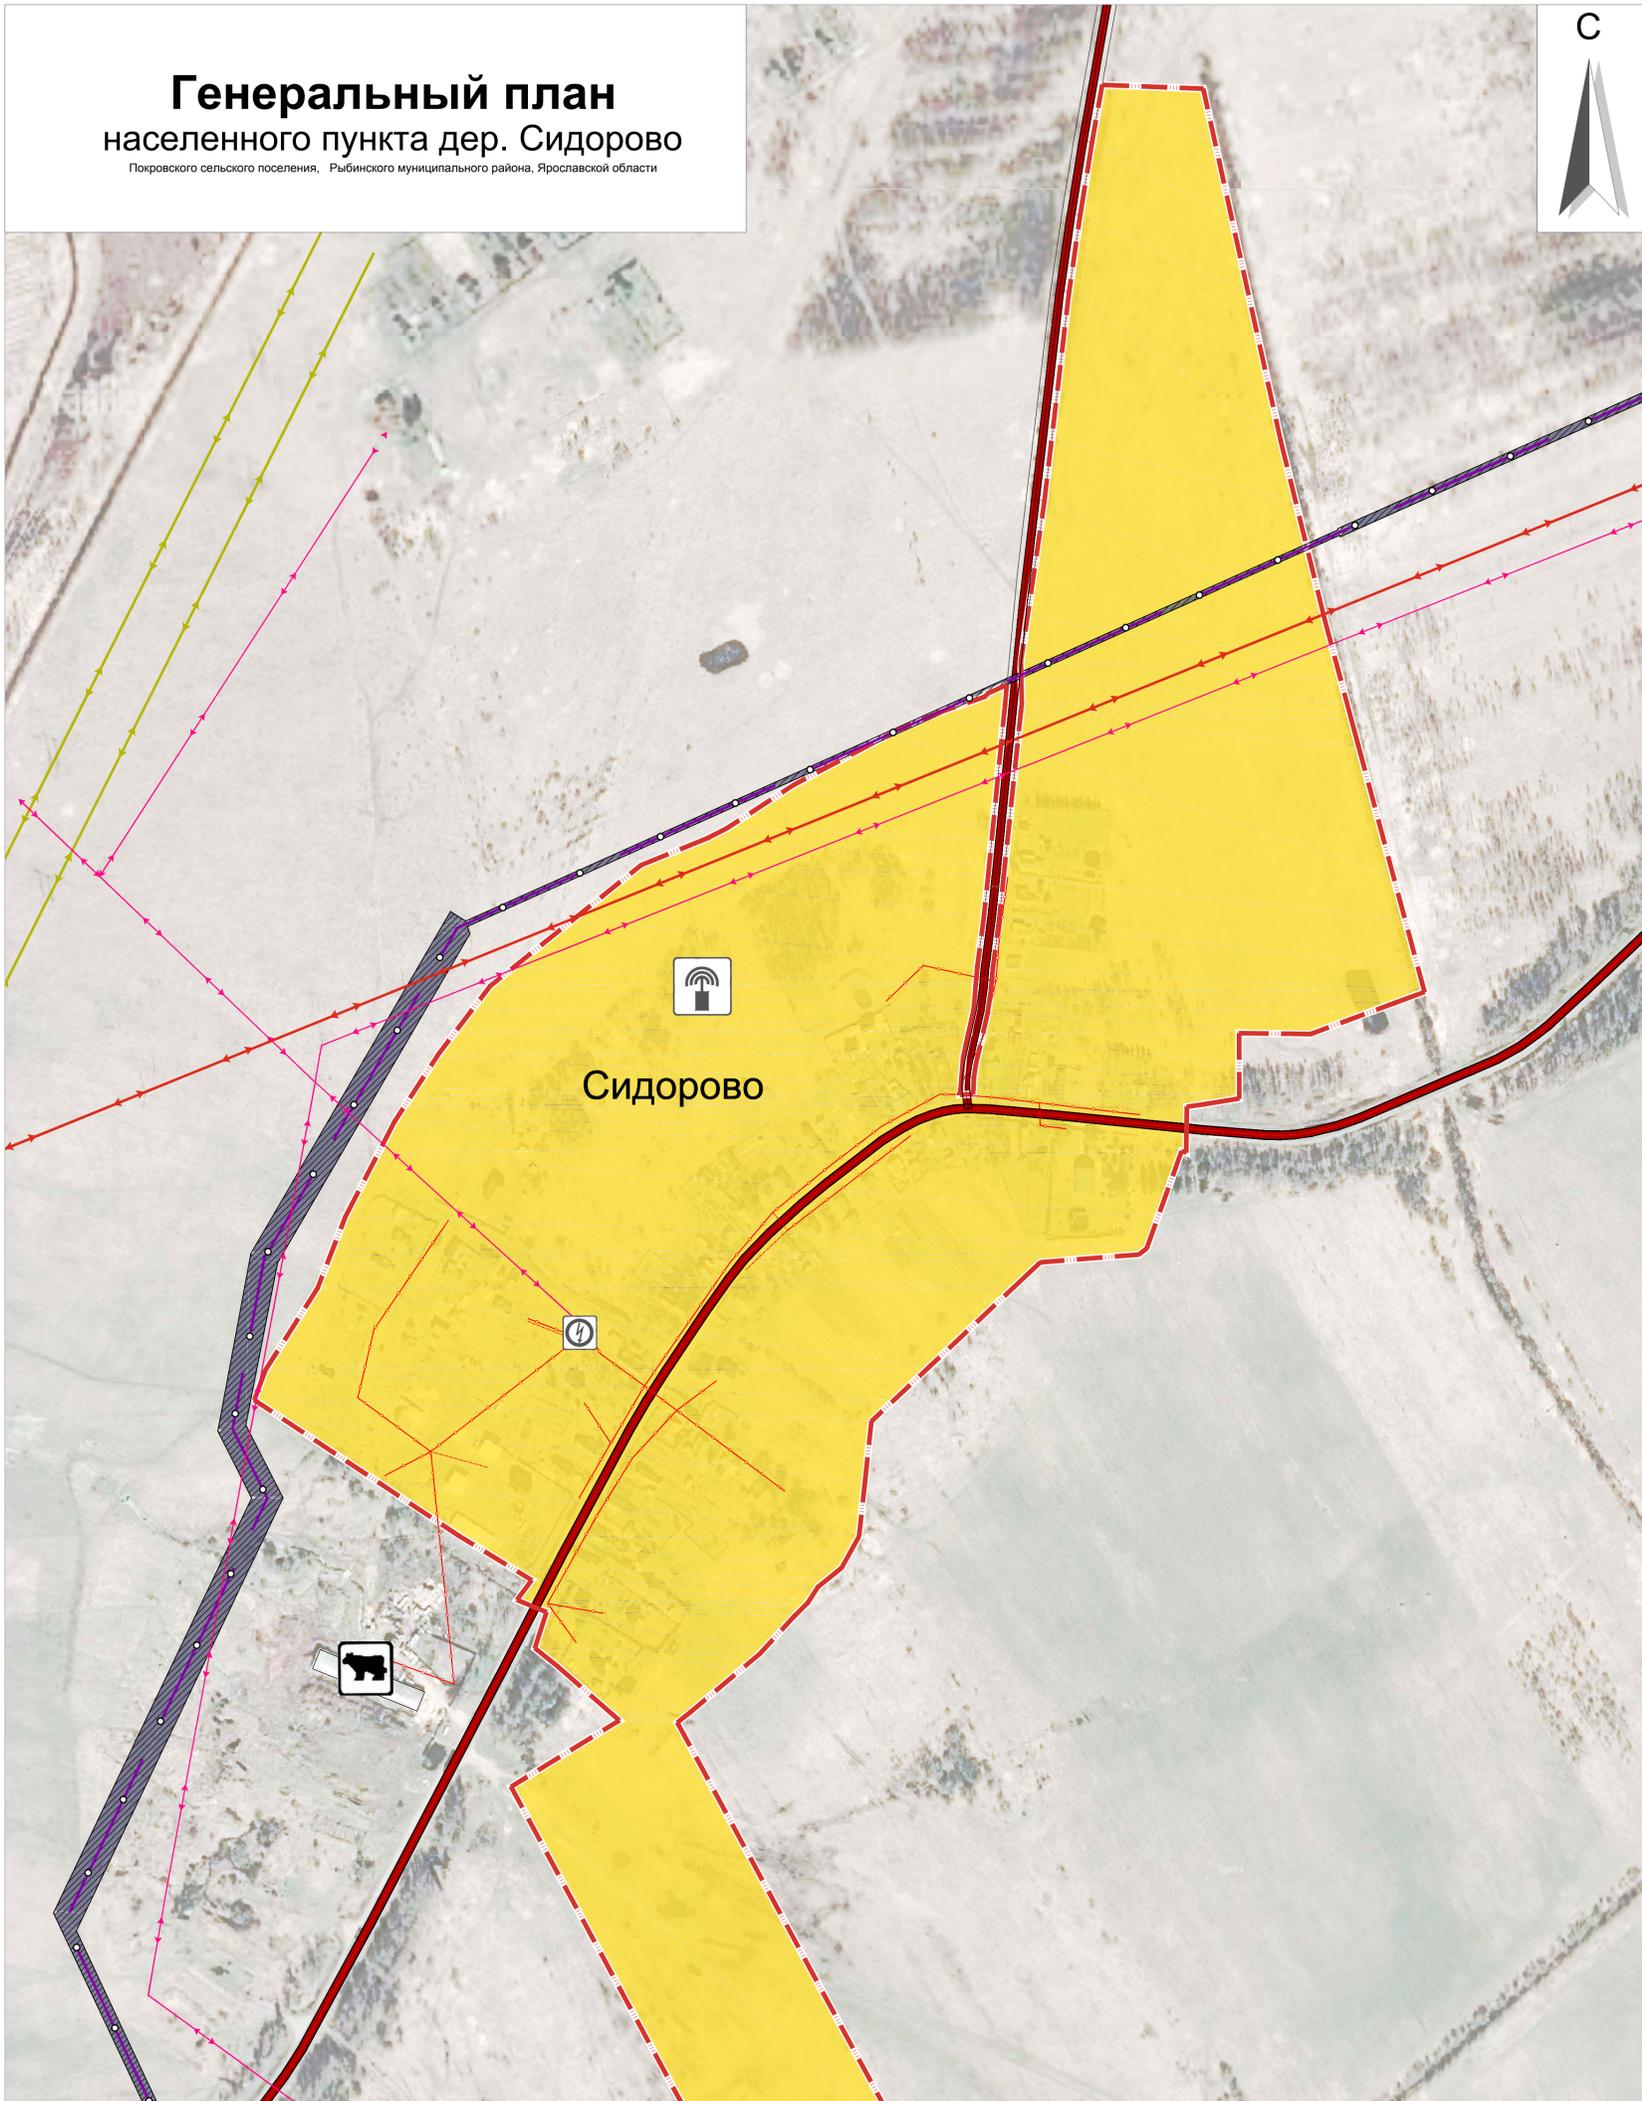

### Условные обозначения:

- Сущ. **План**
-  Граница дер. Сидорово
  -  Предприятие по разведению молочного крупного рогатого скота, производство сырого молока
  -  Распределительные газопроводы для транспортировки газа:  
Газопровод распределительный высокого давления
  -  Автомобильные дороги регионального или межмуниципального значения
  -  Автомобильные дороги местного значения
  -  Электростанции:  
Трансформаторная подстанция
  -  Линии электропередачи:  
Линии электропередачи 220 кВ
  -  Линии электропередачи 35 кВ
  -  Линии электропередачи 10 кВ
  -  Линии электропередачи 0,4 кВ
  -  Объекты связи:  
Наземная станция (радиосвязи)
  -  **Виды территорий и зон.**  
Зона застройки индивидуальными жилыми домами
  -  Зона транспортной инфраструктуры

				ГП 03-18		
Генеральный план населенного пункта дер. Сидорово						
Покровского СП, Рыбинского муниципального района, Ярославской области						
Кол.чл.	Лист	№ док.	Подпись	Дата	СТАДИЯ	ЛИСТ
Разработал	Багин В.С.				ГД	1
	Багин В.С.					3
Карта планируемого размещения объектов местного значения						
М 1 : 2500					ИП Багин В. С. г. Рыбинск, 2018 г	