



С

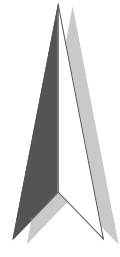

# Генеральный план населенного пункта дер. Соколово

Покровского сельского поселения, Рыбинского муниципального района, Ярославской области

р. Корма

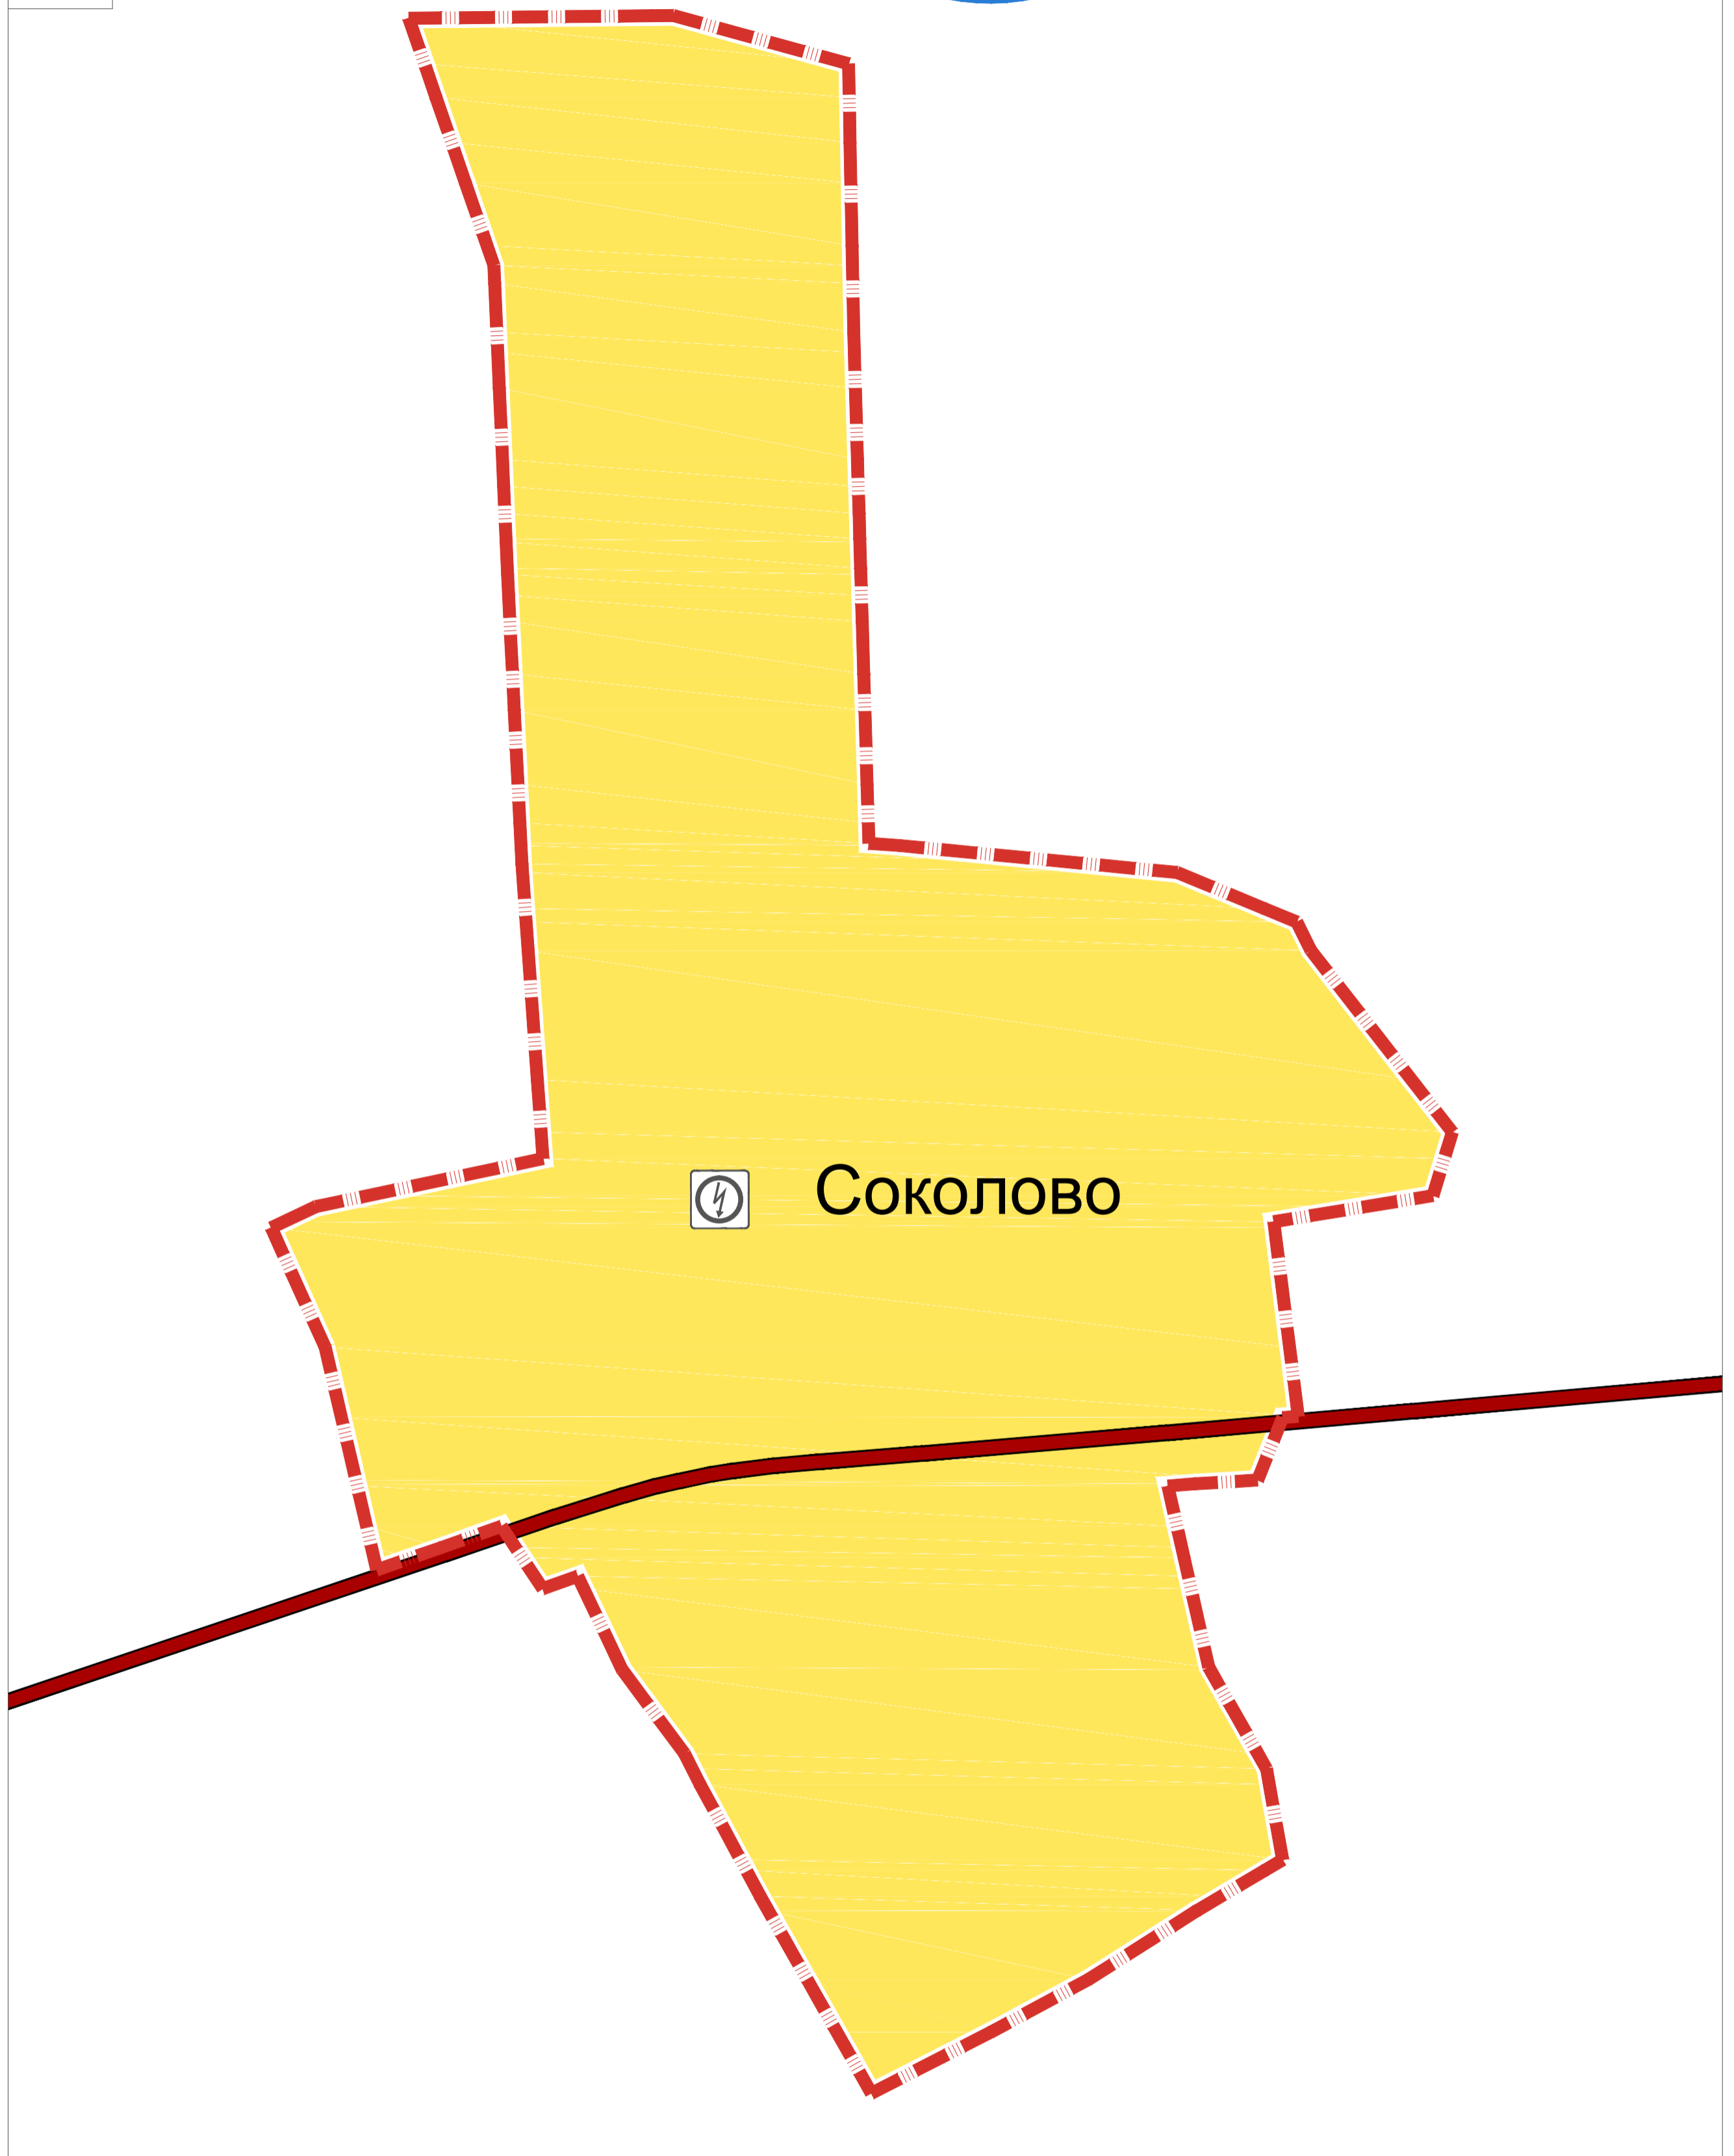

### Условные обозначения:



Граница дер. Соколово



Автомобильные дороги регионального или межмуниципального значения



Электростанции:  
Трансформаторная подстанция

### Виды территорий и зон.



Зона застройки индивидуальными жилыми домами

						ГП 03-18			
						Генеральный план населенного пункта дер. Соколово			
						<small>Покровского СП, Рыбинского муниципального района, Ярославской области</small>			
	Кол.уч.	Лист	№ док.	Подпись	Дата	Карта границы населенного пункта	Стадия	Лист	Листов
Разработал	Багин В.С.						ГД	2	3
	Багин В.С.								
						М 1 : 2000	<small>ИП Багин В. С. г. Рыбинск. 2018 г</small>		