


Генеральный план населенного пункта дер. Соколово

Покровского сельского поселения, Рыбинского муниципального района, Ярославской области

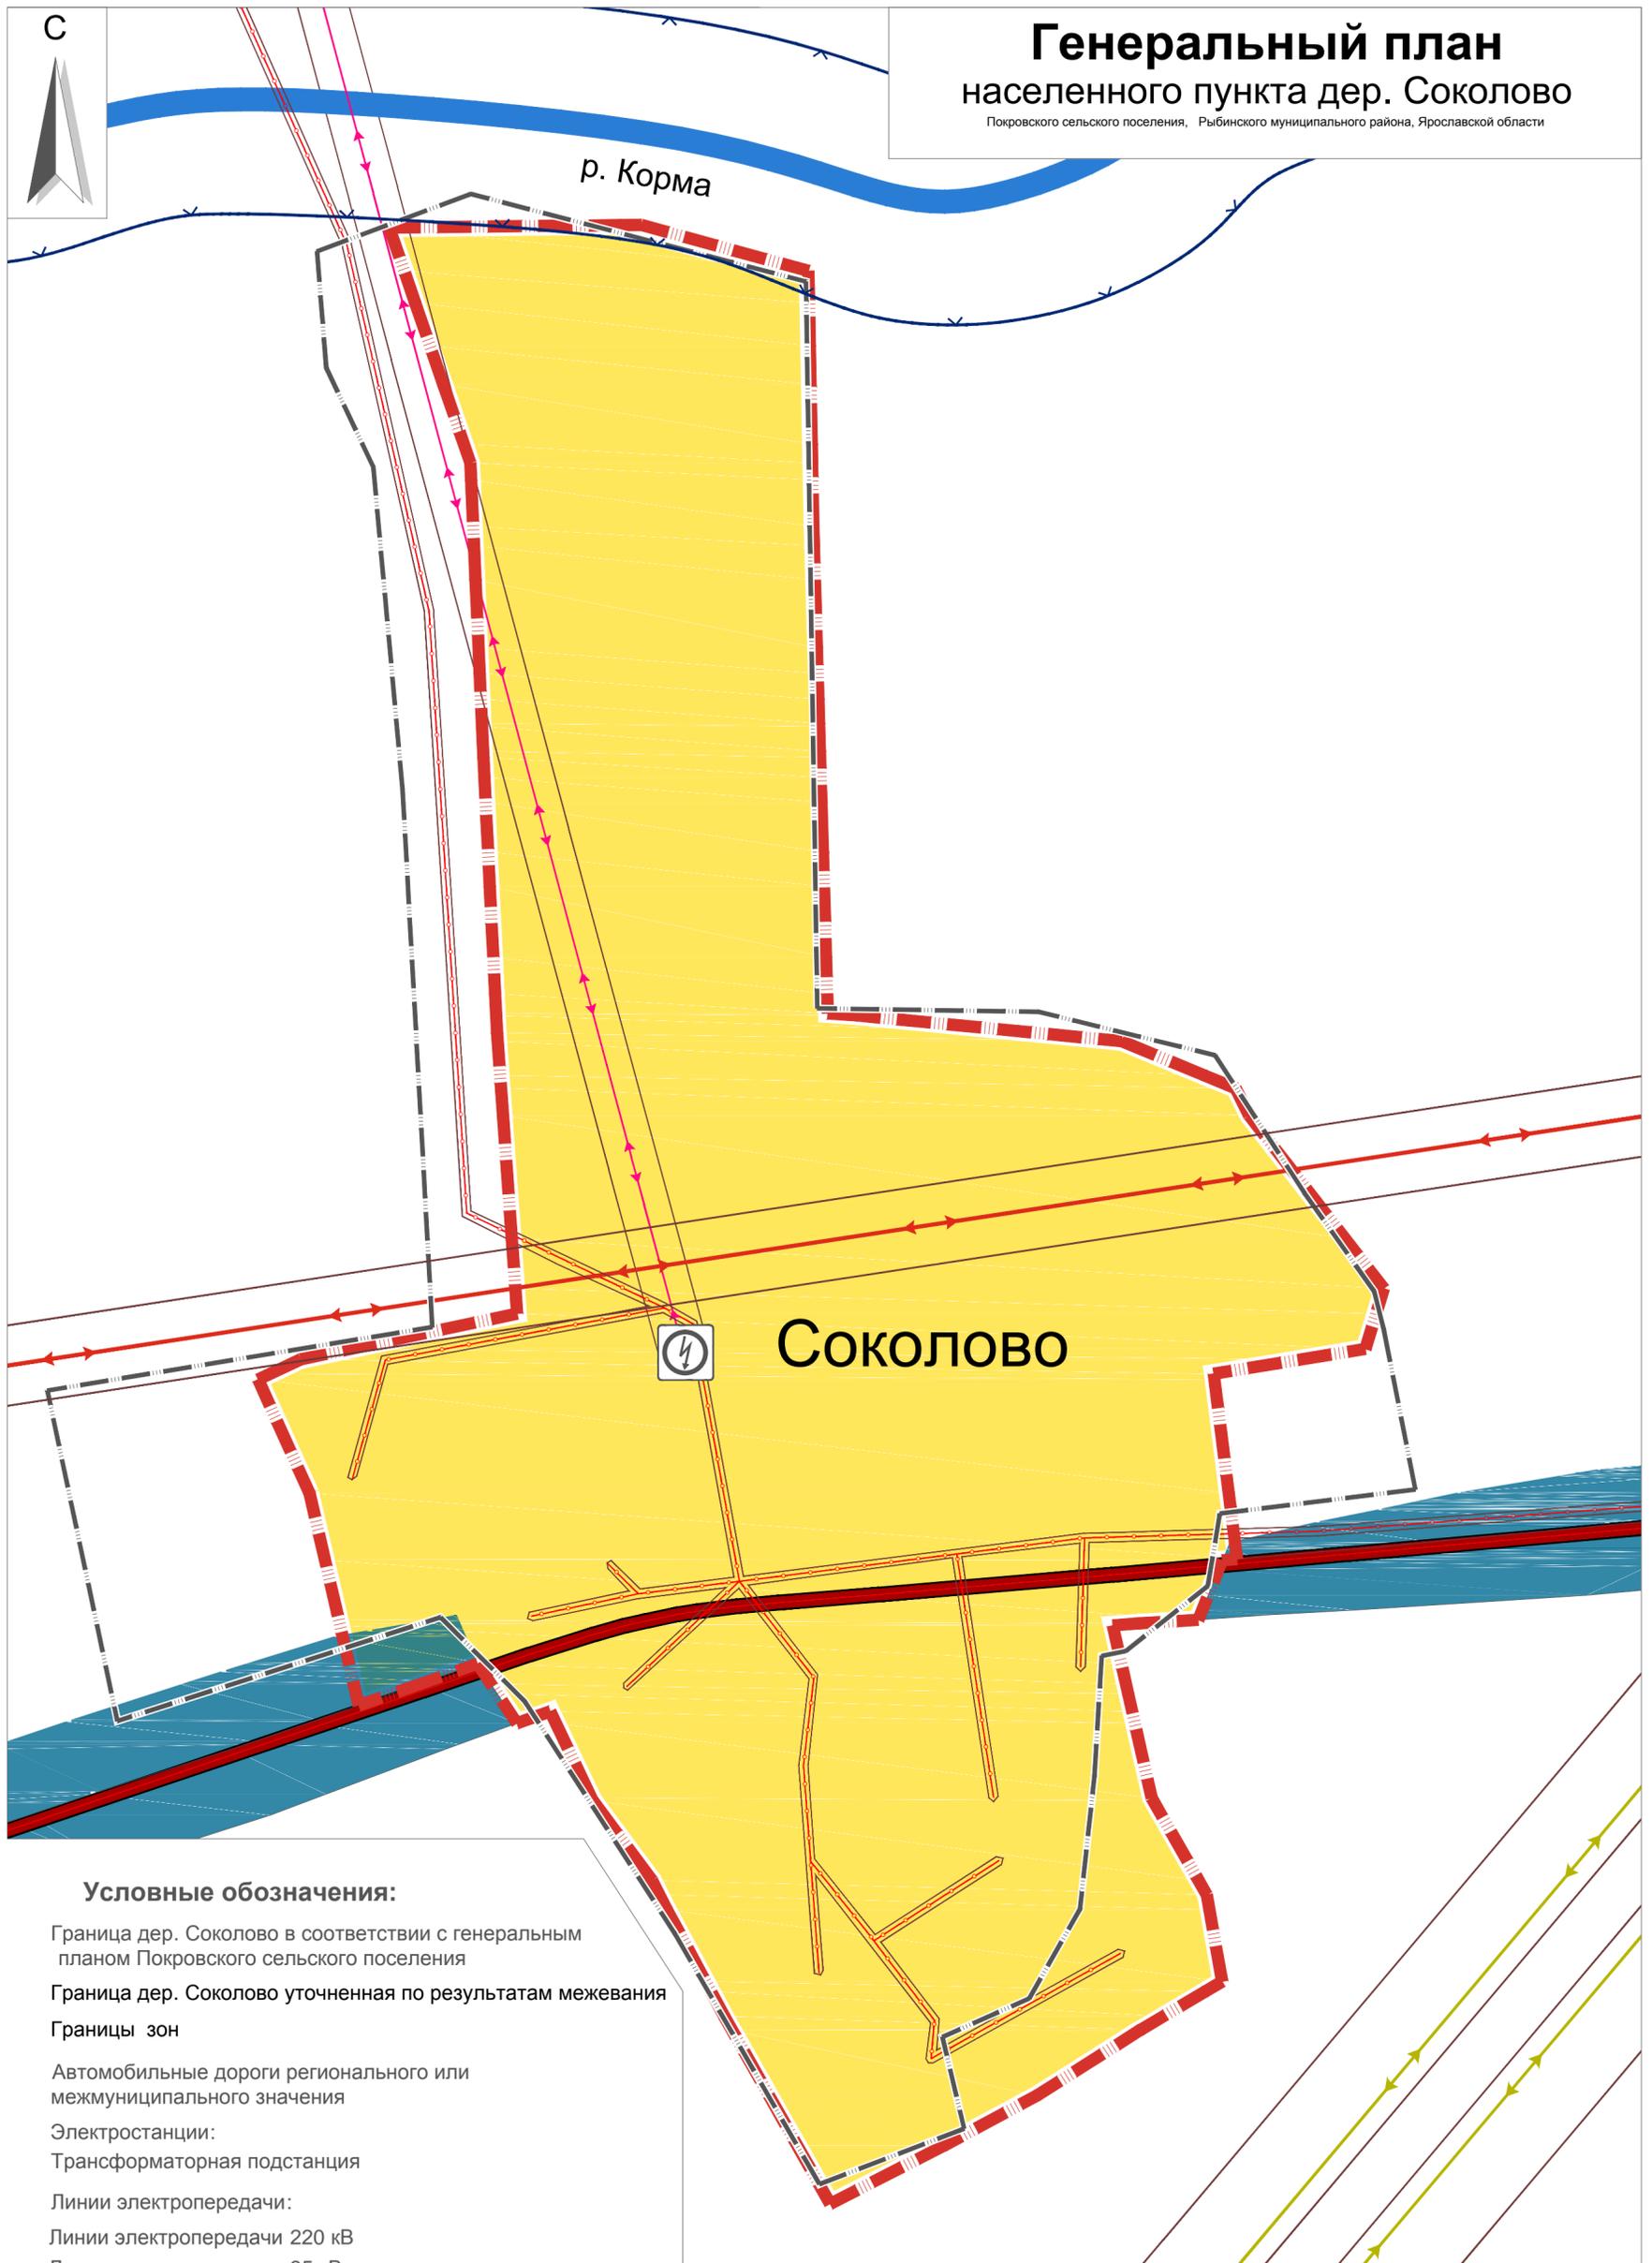

- Условные обозначения:**
- Граница дер. Соколово в соответствии с генеральным планом Покровского сельского поселения
 - Граница дер. Соколово уточненная по результатам межевания
 - Границы зон
 - Автомобильные дороги регионального или межмуниципального значения
 - Электростанции:
Трансформаторная подстанция
 - Линии электропередачи:**
 - Линии электропередачи 220 кВ
 - Линии электропередачи 35 кВ
 - Линии электропередачи 10 кВ
 - Линии электропередачи 0,4 кВ
 - Зоны с особыми условиями использования территорий:**
 - Водоохранная зона
 - Охранные зоны ЛЭП

- Виды территорий и зон.**
- Зона застройки индивидуальными жилыми домами
 - Зона транспортной инфраструктуры

Примечание:

- зона транспортной инфраструктуры в границе дер. Соколово отсутствует и отображена для обеспечения информационной целостности документа;
- водоохранная зона р. Корма составляет 50 м. и совпадает с прибрежной защитной полосой.

						ГП 03-18		
Генеральный план населенного пункта дер. Соколово						Покровского СП, Рыбинского муниципального района, Ярославской области		
Кол.уч.	Лист	№ док.	Подпись	Дата				
Разработал	Багин В.С.				Материалы по обоснованию			
	Багин В.С.				Стадия	Лист	Листов	
					ГД	1	1	
М 1 : 2000						ИП Багин В. С. г. Рыбинск. 2018 г		