


# Генеральный план населенного пункта дер. Соколово


Покровского сельского поселения, Рыбинского муниципального района, Ярославской области

р. Корма

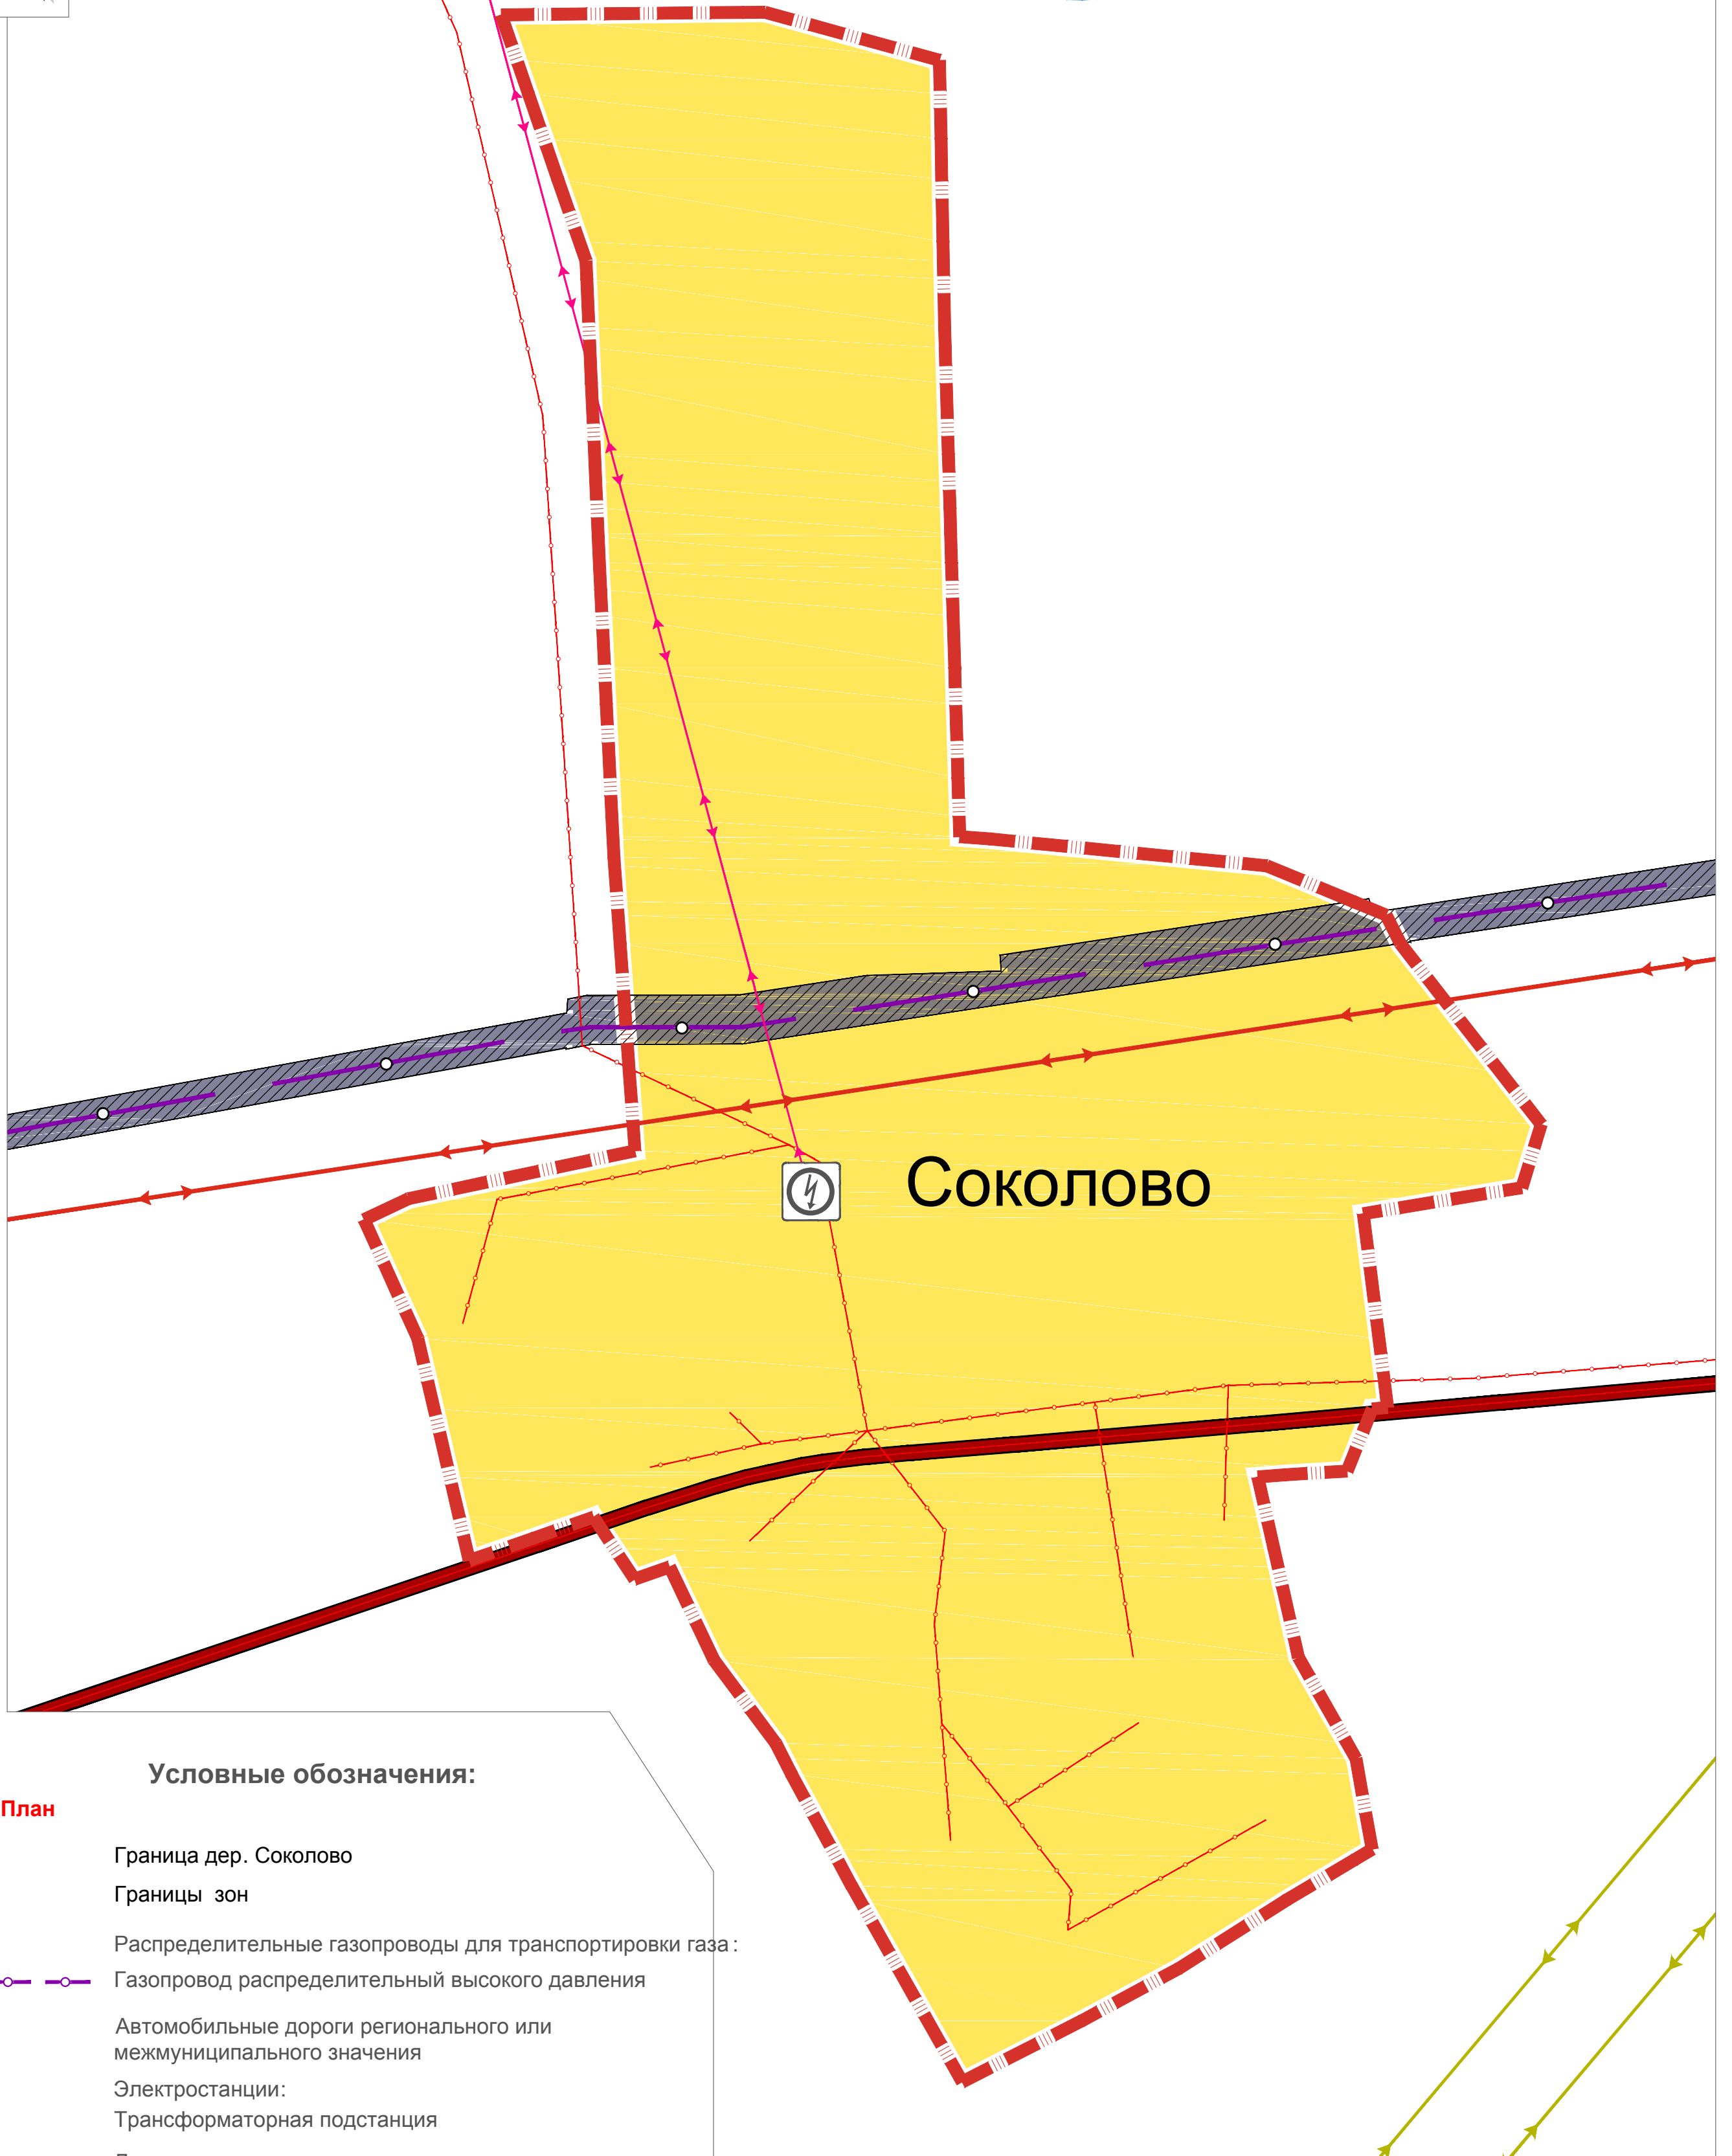

### Условные обозначения:

Сущ. **План**

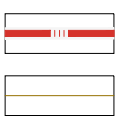

Граница дер. Соколово

Границы зон

Распределительные газопроводы для транспортировки газа:



Газопровод распределительный высокого давления



Автомобильные дороги регионального или межмуниципального значения



Электростанции:

Трансформаторная подстанция

Линии электропередачи:



Линии электропередачи 220 кВ



Линии электропередачи 35 кВ



Линии электропередачи 10 кВ




Линии электропередачи 0,4 кВ

### Виды территорий и зон.



Зона застройки индивидуальными жилыми домами

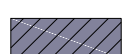

Зона транспортной инфраструктуры

						ГП 03-18		
						Генеральный план населенного пункта дер. Соколово		
						Покровского СП, Рыбинского муниципального района, Ярославской области		
Кол.уч.	Лист	№ док.	Подпись	Дата				
Разработал	Багин В.С.				Карта планируемого размещения объектов местного значения	Стадия	Лист	Листов
	Багин В.С.					ГД	1	3
						М 1 : 2000		ИП Багин В. С. г. Рыбинск. 2018 г