


# Генеральный план Судоверфского сельского поселения

Рыбинского муниципального района, Ярославской области.  
(фрагмент карты в районе дер. Глушицы).

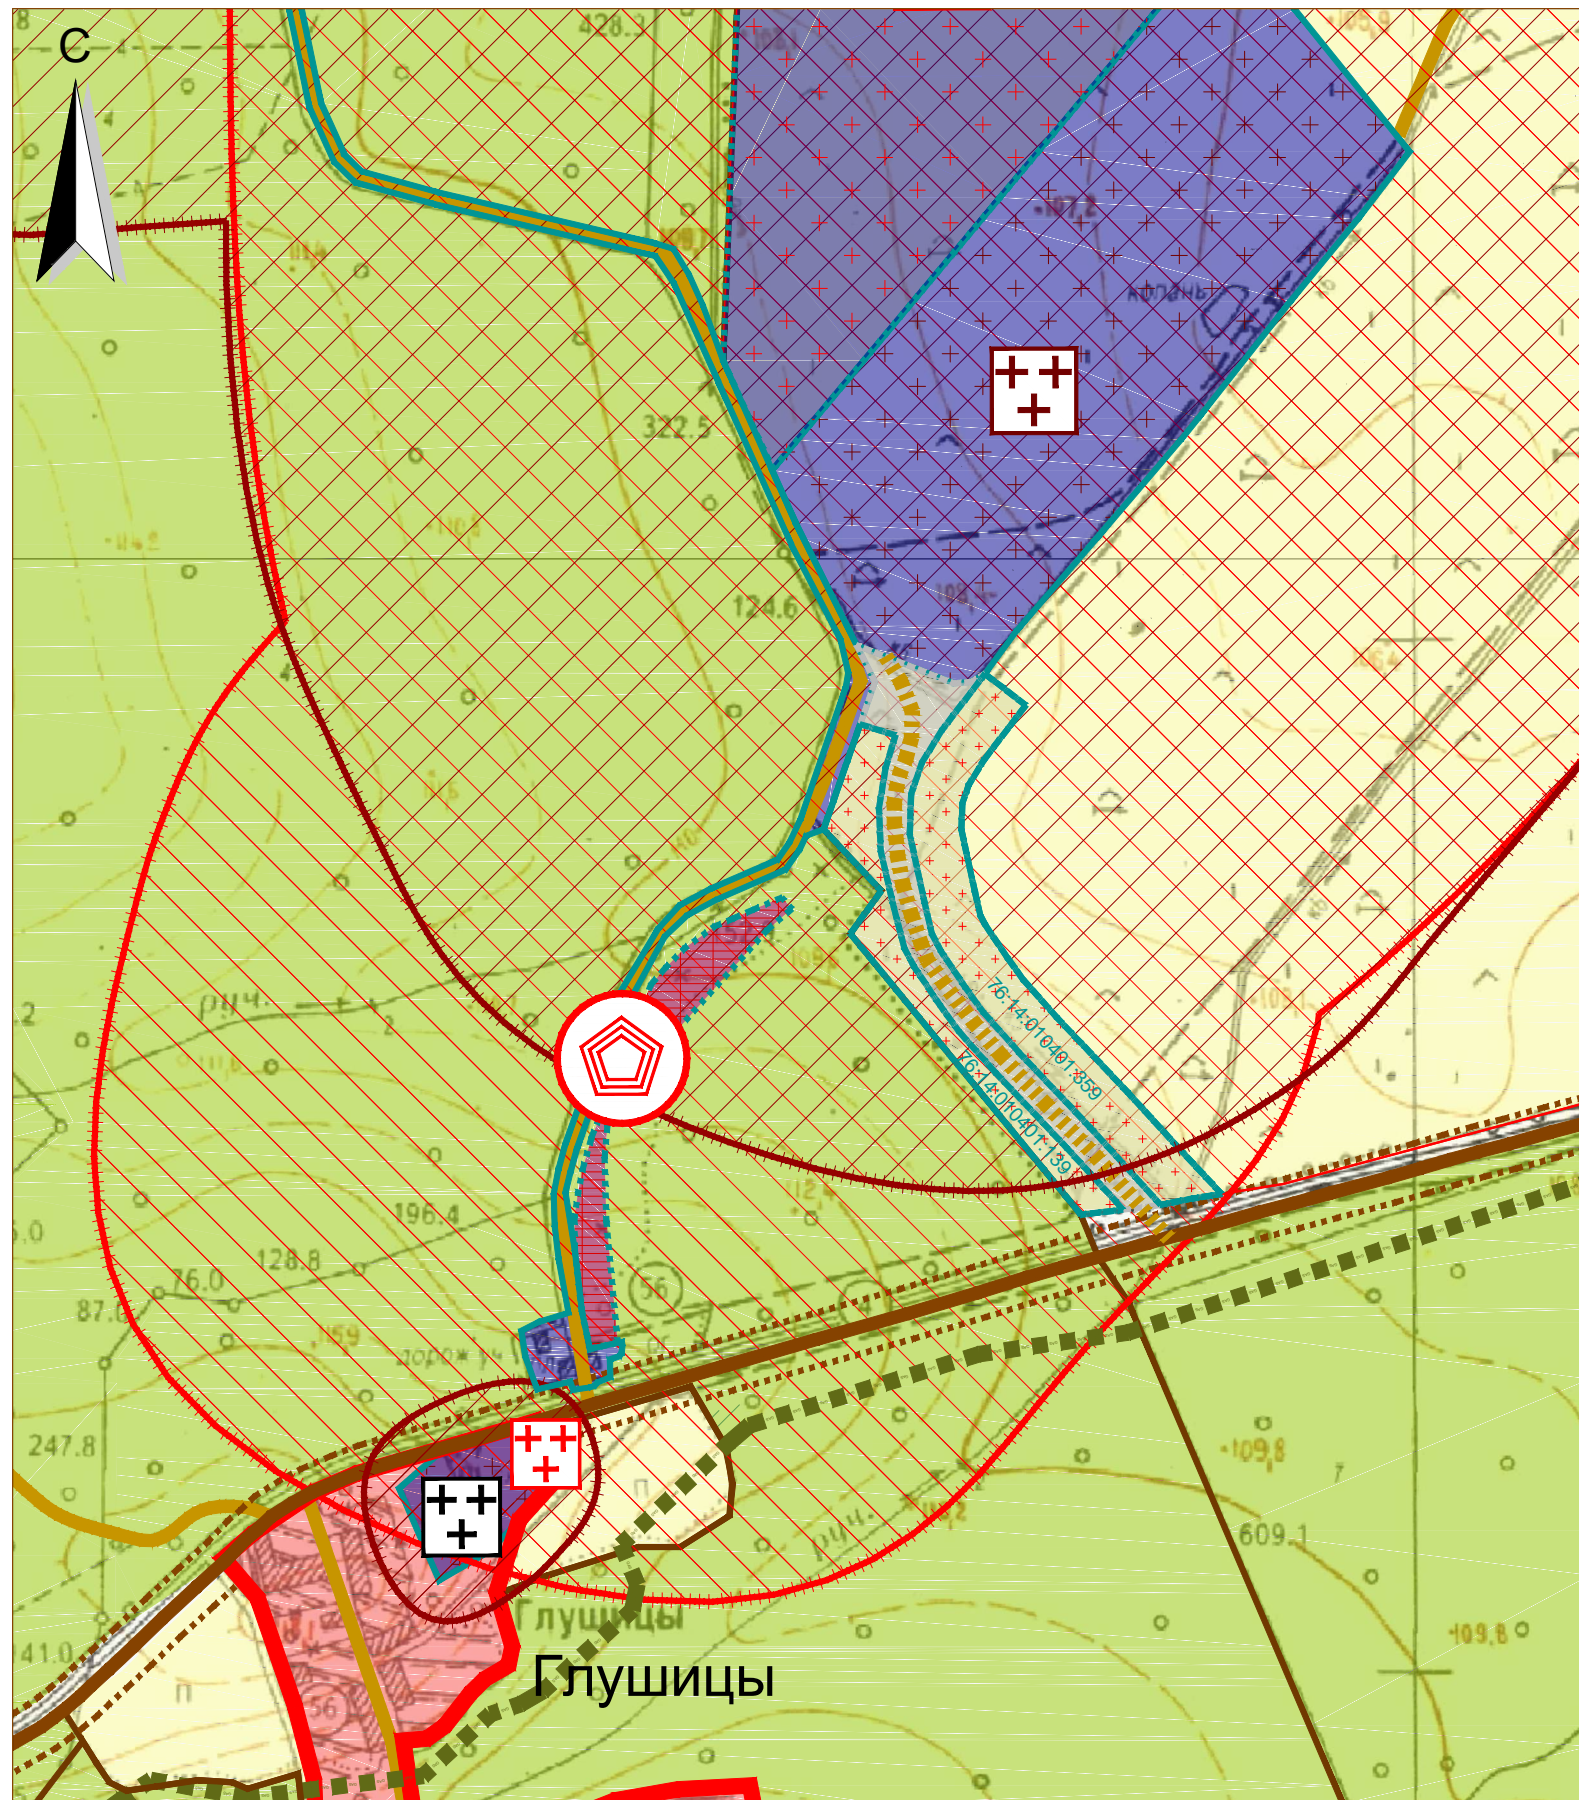

## Условные обозначения

- Граница Рыбинского муниципального района
- Граница сельского поселения
- Границы функциональных зон
- Границы населенных пунктов (существующие, планируемые)
- автомобильные дороги местного значения
- мосты
- межпоселковый газопровод
- кладбища (существующие, планируемые)
- объекты капитального строительства специального назначения (планируемые)
- СЗЗ от предприятий, сооружений, кладбищ, объектов складирования и захоронения отходов (существующие, планируемые)

## Виды территорий и зон

- Зона градостроительного использования**
- Зоны сельскохозяйственного использования:**
  - Зона сельскохозяйственных и прочих угодий
  - Зона сельскохозяйственных производственных предприятий
  - Зона садоводческих (дачных) объединений, дачного хозяйства
  - **Лесная зона**
  - **Зона производственного использования**
  - **Зона запаса.**
  - **Зона водных объектов**
  - Земельные участки с кад. №№ 76:14:010401:139, 76:14:010401:359 категории - "земли сельскохозяйственного назначения", планируемые к переводу в категорию - "земли промышленности... и иного специального назначения"

						3-ГП			
						<b>Генеральный план Судоверфского сельского поселения</b> Рыбинского муниципального района, Ярославской области.			
Изм.	Кол.уч.	Лист	№ док.	Подпись	Дата	<b>МАТЕРИАЛЫ ПО ОБОСНОВАНИЮ Фрагмент карты в районе дер. Глушицы</b>	СТАДИЯ	ЛИСТ	ЛИСТОВ
Разработал	Багин В.С.						П	6	6
ГАП	Багина Л.В.								
Директор	Багин В.С.					М - б/м	ООО "Проект Сервис" 2017г.		