


Генеральный план Судоверфского сельского поселения

Рыбинского муниципального района, Ярославской области.
(фрагмент карты в районе дер. Свингино).

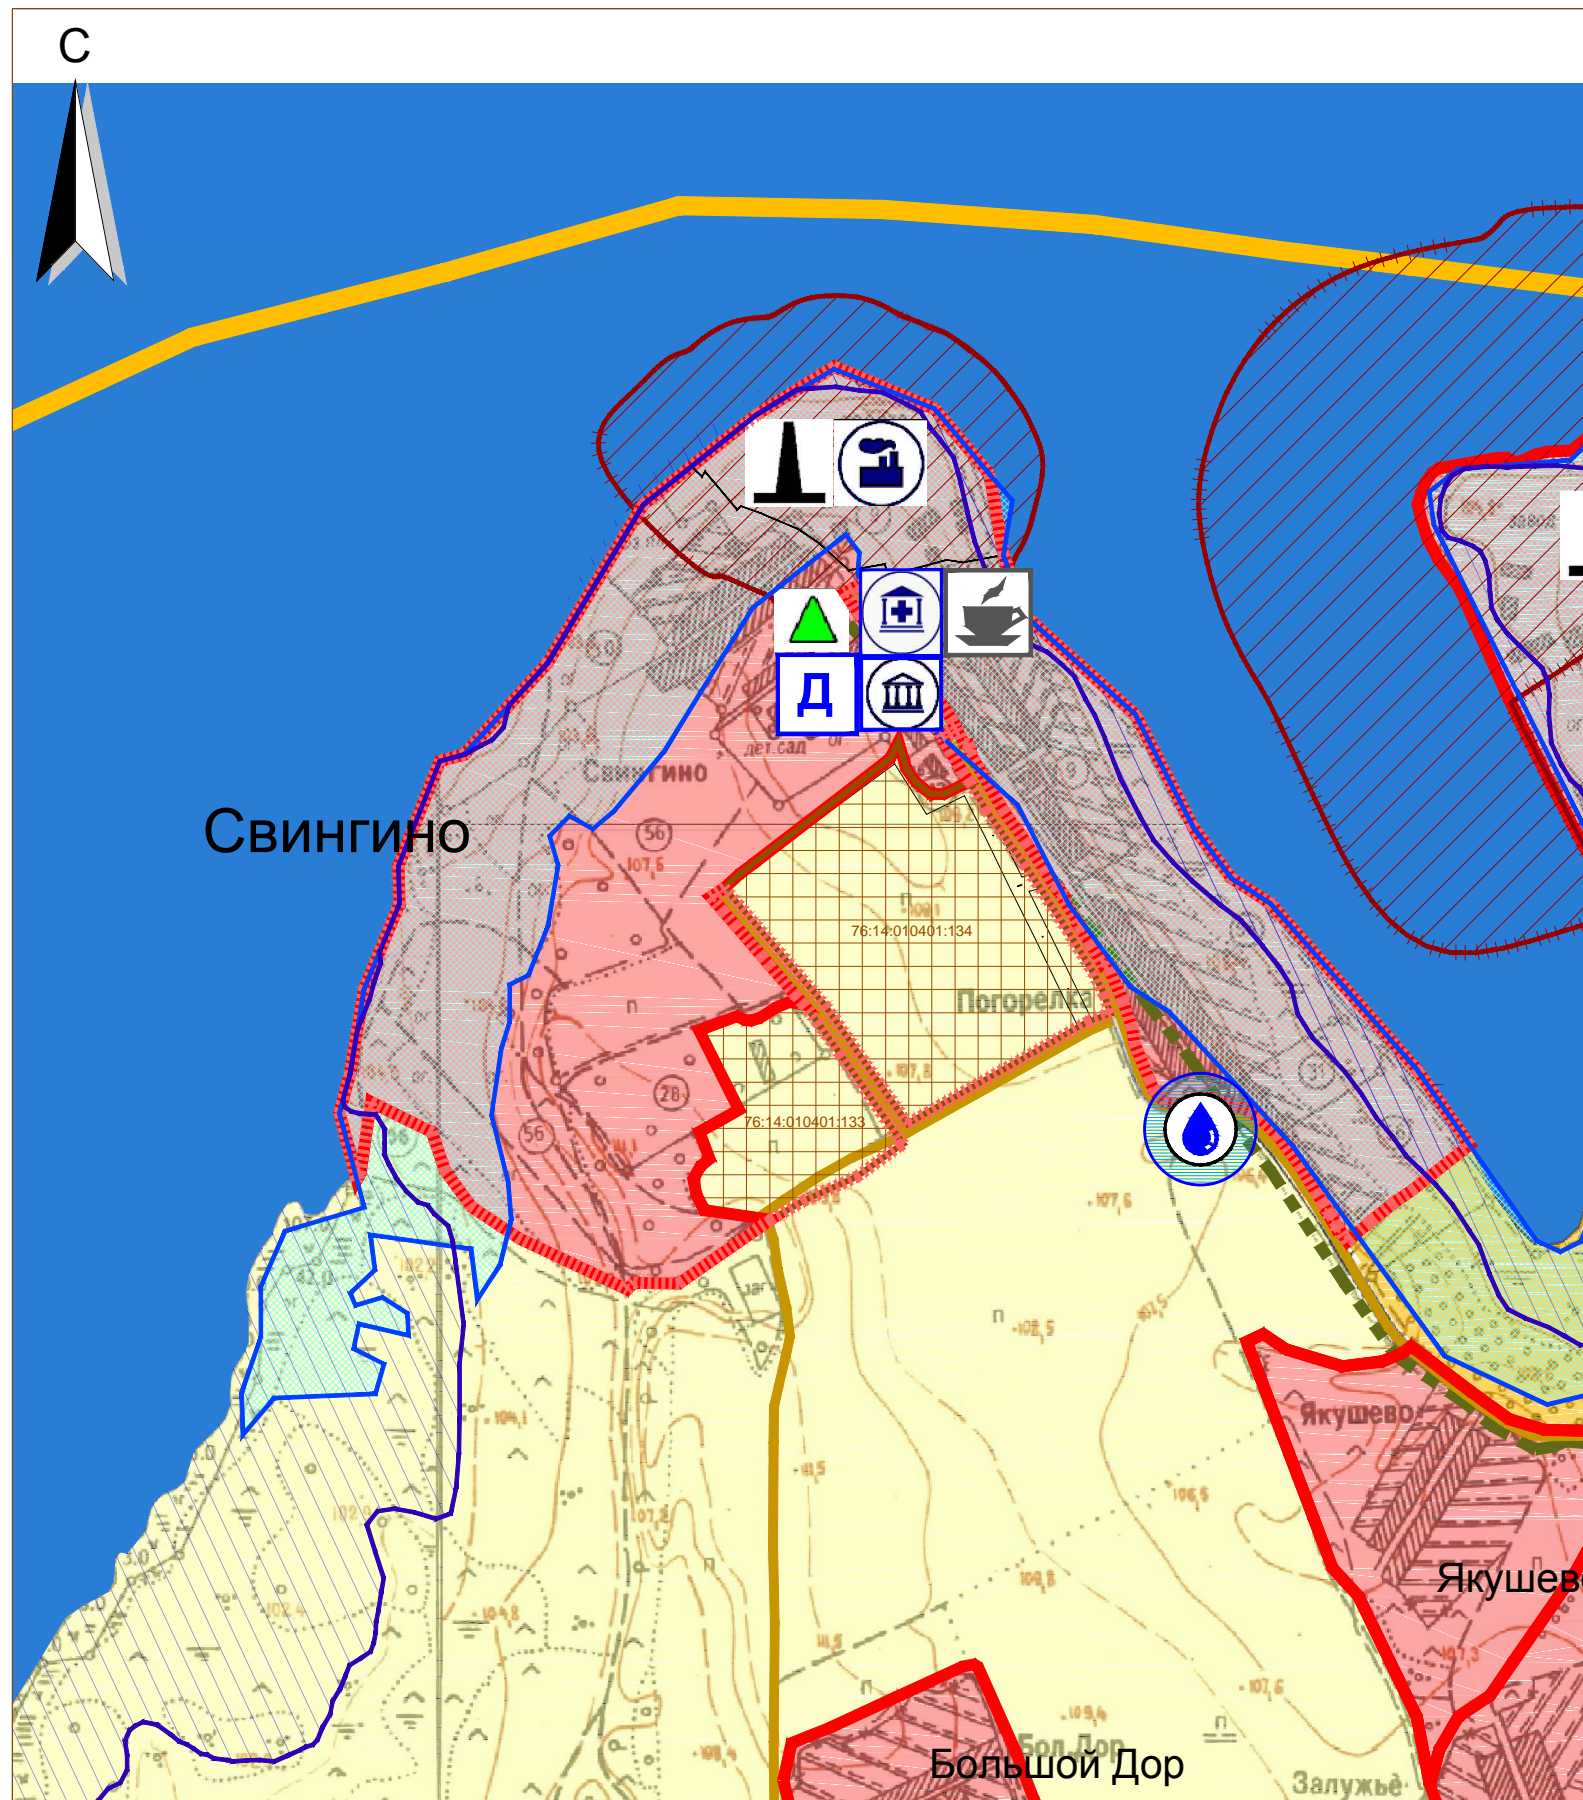

Условные обозначения

- Граница Рыбинского муниципального района
- Граница сельского поселения
- Границы функциональных зон
- Границы населенных пунктов (существующие, планируемые)
- автомобильные дороги местного значения
- мосты
- межпоселковый газопровод
- газорегуляторный пункт
- отопительные котельные
- Детские дошкольные учреждения
- Объекты капитального строительства культурно-досугового назначения (клубы, библиотеки и др.)
- Объекты капитального строительства здравоохранения (больницы, поликлиники, ФАП, аптеки)
- Объекты капитального строительства торгового и коммунально бытового обслуживания
- объекты производственного назначения
- Основные водозаборные сооружения из подземных (артскважины) источников с зоной санитарной охраны 1 пояса
- Водоохранная зона;
- Зона затопления, территорий прилегающих к водохранилищу, затопляемых при уровнях воды, соответствующих форсированному подпорному уровню воды.
- СЗЗ от предприятий, сооружений, кладбищ, объектов складирования и захоронения отходов

Виды территорий и зон

- Зона градостроительного использования**
- Зоны сельскохозяйственного использования:**
 - Зона сельскохозяйственных и прочих угодий
 - Зона сельскохозяйственных производственных предприятий
 - Зона садоводческих (дачных) объединений, дачного хозяйства
- **Лесная зона**
- **Зона производственного использования**
- **Зона запаса.**
- **Зона водных объектов**
- Земельные участки с кад. №№ 76:14:010401:133, 76:14:010401:134 категории - "земли сельскохозяйственного назначения", включаемые в границу населенного пункта дер. Свингино с разрешенным использованием - "для индивидуального жилищного строительства"

Изменение площади земель дер. Свингино

Существующая площадь населенного пункта (га)	Планируемая площадь (га)	земли категории СХ назначения включаемые в границу населенного пункта (га)	Примечание
1	2	3	4
78,8217	98,4720	+5,389 +14,2613	кад. № 76:14:010401:133 кад. № 76:14:010401:134

						3-ГП			
						Генеральный план Судоверфского сельского поселения Рыбинского муниципального района, Ярославской области.			
Изм.	Кол.уч.	Лист	№ док.	Подпись	Дата	МАТЕРИАЛЫ ПО ОБОСНОВАНИЮ Изменение границы дер. Свингино	СТАДИЯ	ЛИСТ	ЛИСТОВ
Разработал	Багин В.С.						П	3	6
ГАП	Багина Л.В.					Фрагмент карты М - б/м	ООО "Проект Сервис" 2017г.		
Директор	Багин В.С.								