


# Генеральный план Судоверфского сельского поселения

Рыбинского муниципального района, Ярославской области.  
(фрагмент карты в районе дер. Ильино, дер. Ануфриево).

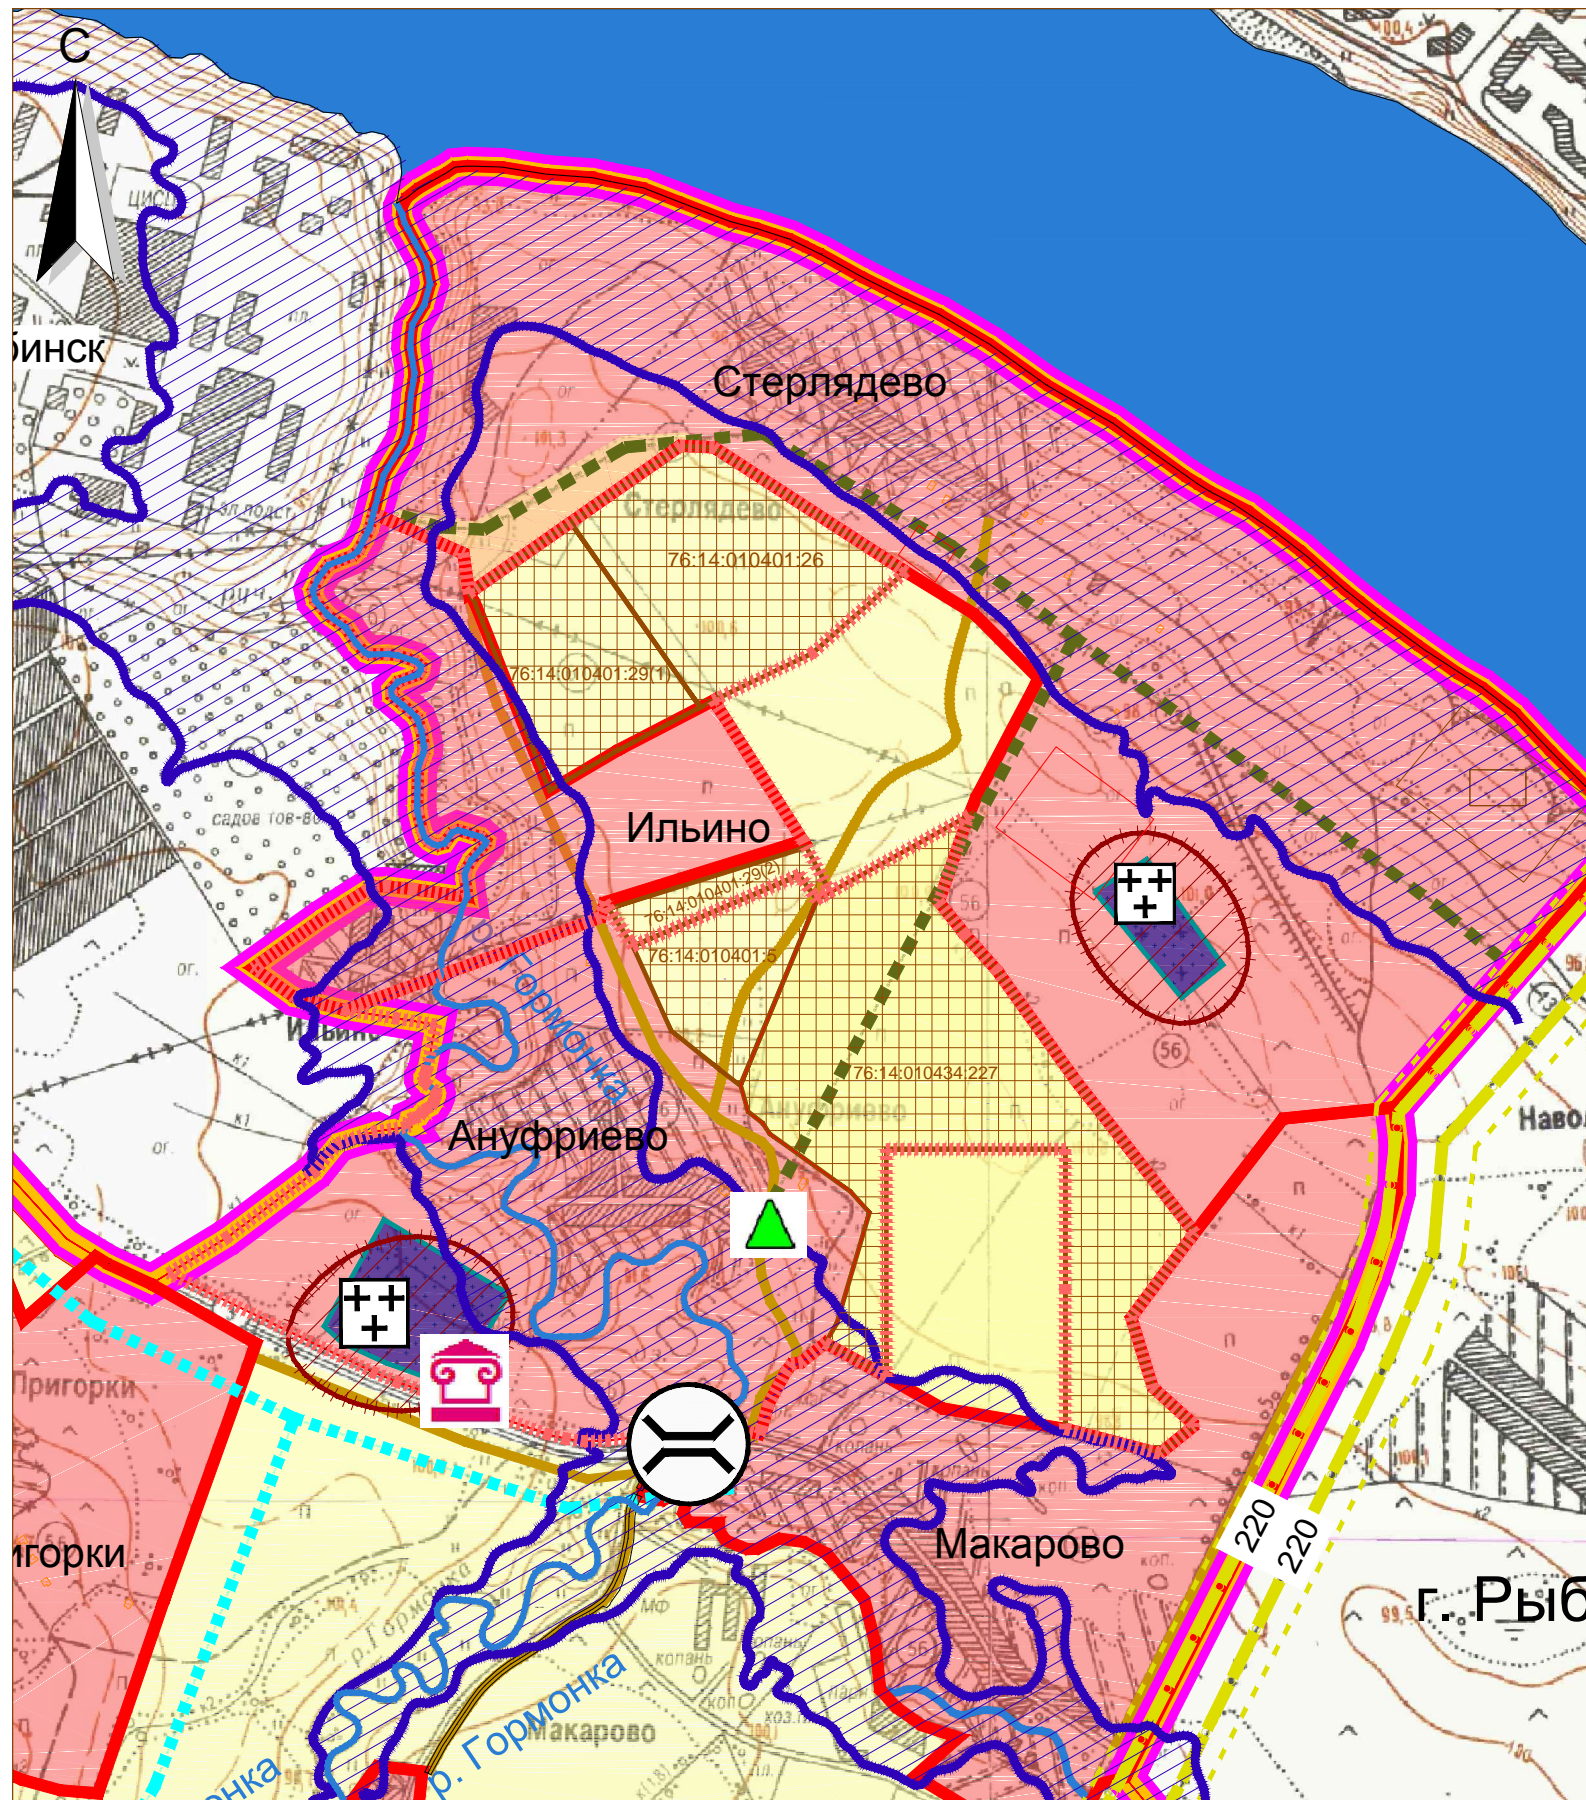

## Условные обозначения

- Граница Рыбинского муниципального района
- Граница сельского поселения
- Границы функциональных зон
- Границы населенных пунктов (существующие, планируемые)
- автомобильные дороги местного значения
- мосты
- межпоселковый газопровод
- газорегуляторный пункт
- объекты культурного наследия
- кладбища
- Водоохранная зона;
- Зона катастрофического затопления
- СЗЗ от предприятий, сооружений, кладбищ, объектов складирования и захоронения отходов

## Виды территорий и зон

- Зона градостроительного использования**
- Зоны сельскохозяйственного использования:**
  - Зона сельскохозяйственных и прочих угодий
  - Зона сельскохозяйственных производственных предприятий
  - Зона садоводческих (дачных) объединений, дачного хозяйства
  - **Лесная зона**
  - **Зона производственного использования**
  - **Зона запаса.**
  - **Зона водных объектов**
- Земельные участки с кад. №№ 76:14:010401:26, 76:14:010401:29, 76:14:010401:5, 76:14:010434:227 категории - "земли сельскохозяйственного назначения", включаемые в границы населенных пунктов дер. Ильино и дер. Ануфриево с разрешенным использованием "для индивидуального жилищного строительства"

## Изменение площади земель дер. Ильино

Существующая площадь населенного пункта (га)	Планируемая площадь (га)	земли категории СХ назначения включаемые в границу населенного пункта (га)	Примечание
1	2	3	4
17,6325	33,1225	+8,4900 +7,00	кад. № 76:14:010401:26 кад. № 76:14:010401:29

## Изменение площади земель дер. Ануфриево

Существующая площадь населенного пункта (га)	Планируемая площадь (га)	земли категории СХ назначения включаемые в границу населенного пункта (га)	Примечание
1	2	3	4
37,1135	59,9655	+3,576 +19,2760	кад. № 76:14:010401:5 кад. № 76:14:010434:227

						3-ГП					
<b>Генеральный план Судоверфского сельского поселения</b> Рыбинского муниципального района, Ярославской области.											
Изм.	Кол.уч.	Лист	№ док.	Подпись	Дата	<b>МАТЕРИАЛЫ ПО ОБОСНОВАНИЮ Изменение границ дер. Ильино и дер. Ануфриево</b>			СТАДИЯ	ЛИСТ	ЛИСТОВ
Разработал	Багин В.С.								П	4	6
ГАП	Багина Л.В.					Фрагмент карты М - б/м			ООО "Проект Сервис" 2017г.		
Директор	Багин В.С.										