






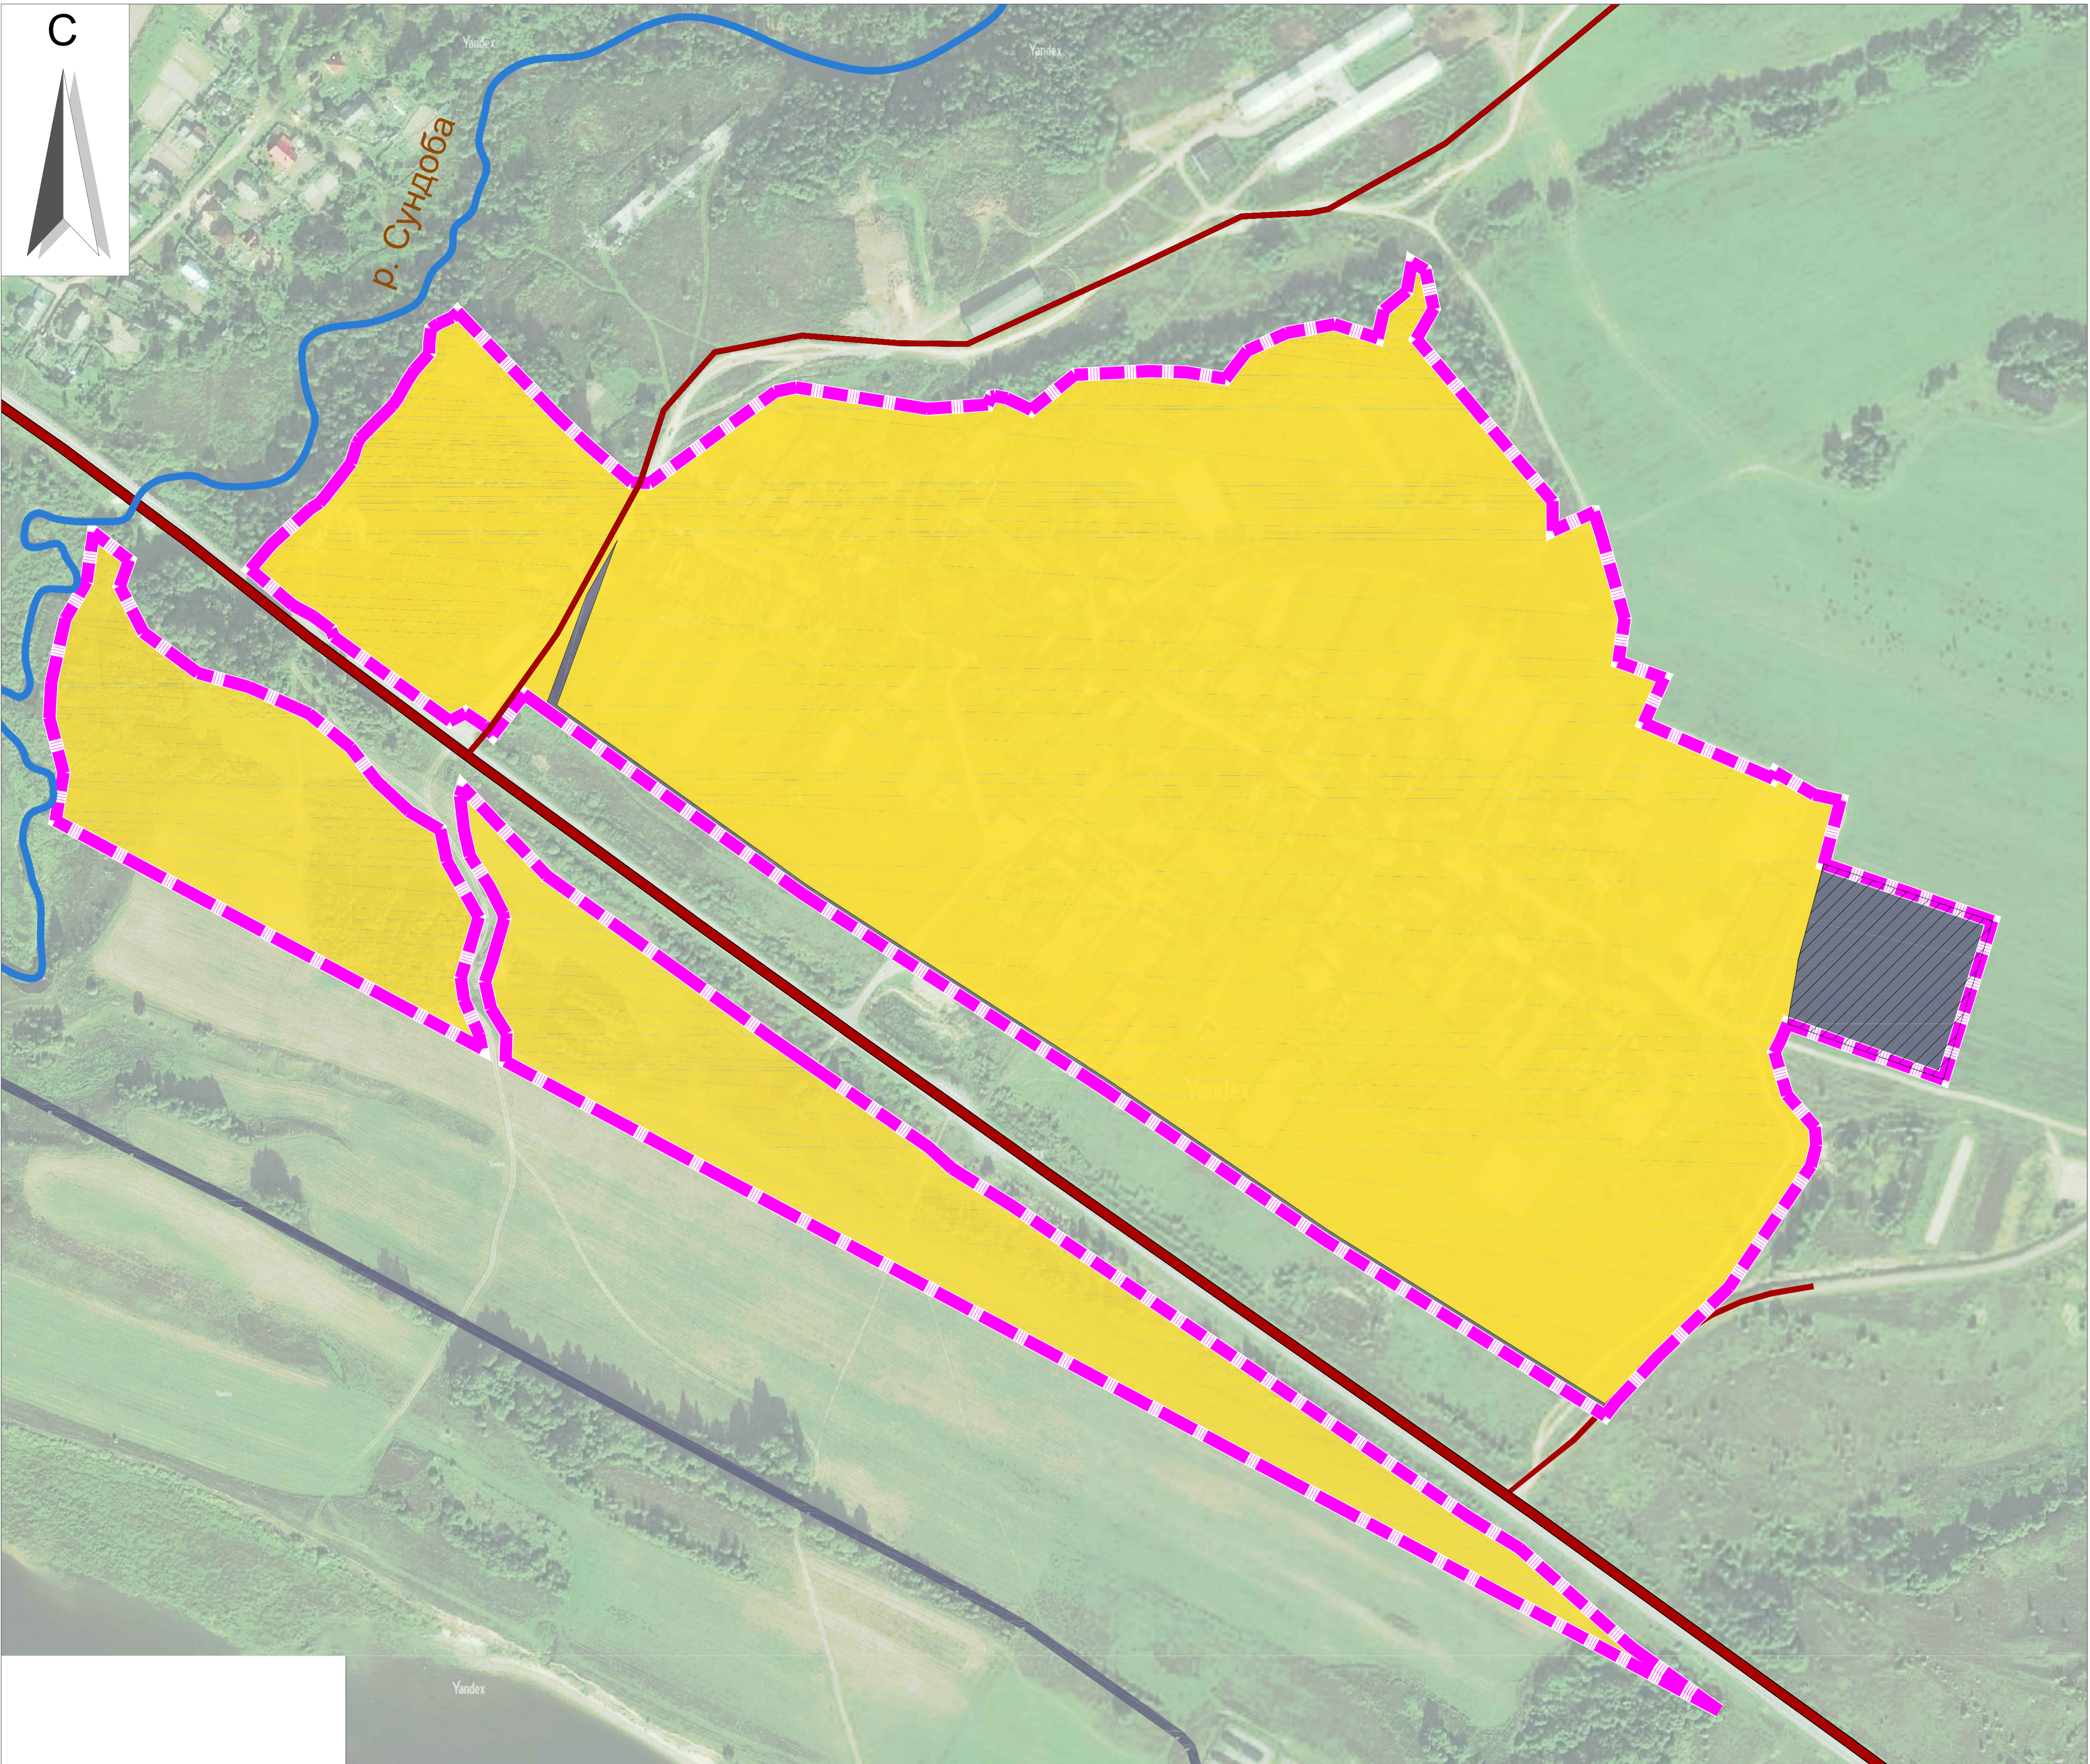


Генеральный план населенного пункта дер. Кушляево

Назаровского сельского поселения, Рыбинского муниципального района, Ярославской области



Условные обозначения:

-  Граница дер. Кушляево
-  Границы зон
- Автомобильные дороги:
-  Автомобильные дороги регионального или межмуниципального значения
-  Автомобильные дороги местного значения
-  Мостовое сооружение (автомобильные)
- Виды территорий и зон.**
-  Зона застройки индивидуальными жилыми домами
-  - Зона инженерной инфраструктуры (существующая, планируемая)

					ГП 03-18			
					Генеральный план населенного пункта дер. Кушляево			
					Назаровского СП, Рыбинского муниципального района, Ярославской области			
Изм.	Кол.чч	Лист	№ док.	Подпись	Дата	стадия	лист	листов
Разработал	Багин В.С.					ГД	2	3
ГАП	Багин В.С.							
					М 1 : 2000			
					ИП Багин В. С. г. Рыбинск, 2018 г			