


# Генеральный план населенного пункта дер. Кушляево

Назаровского сельского поселения, Рыбинского муниципального района, Ярославской области

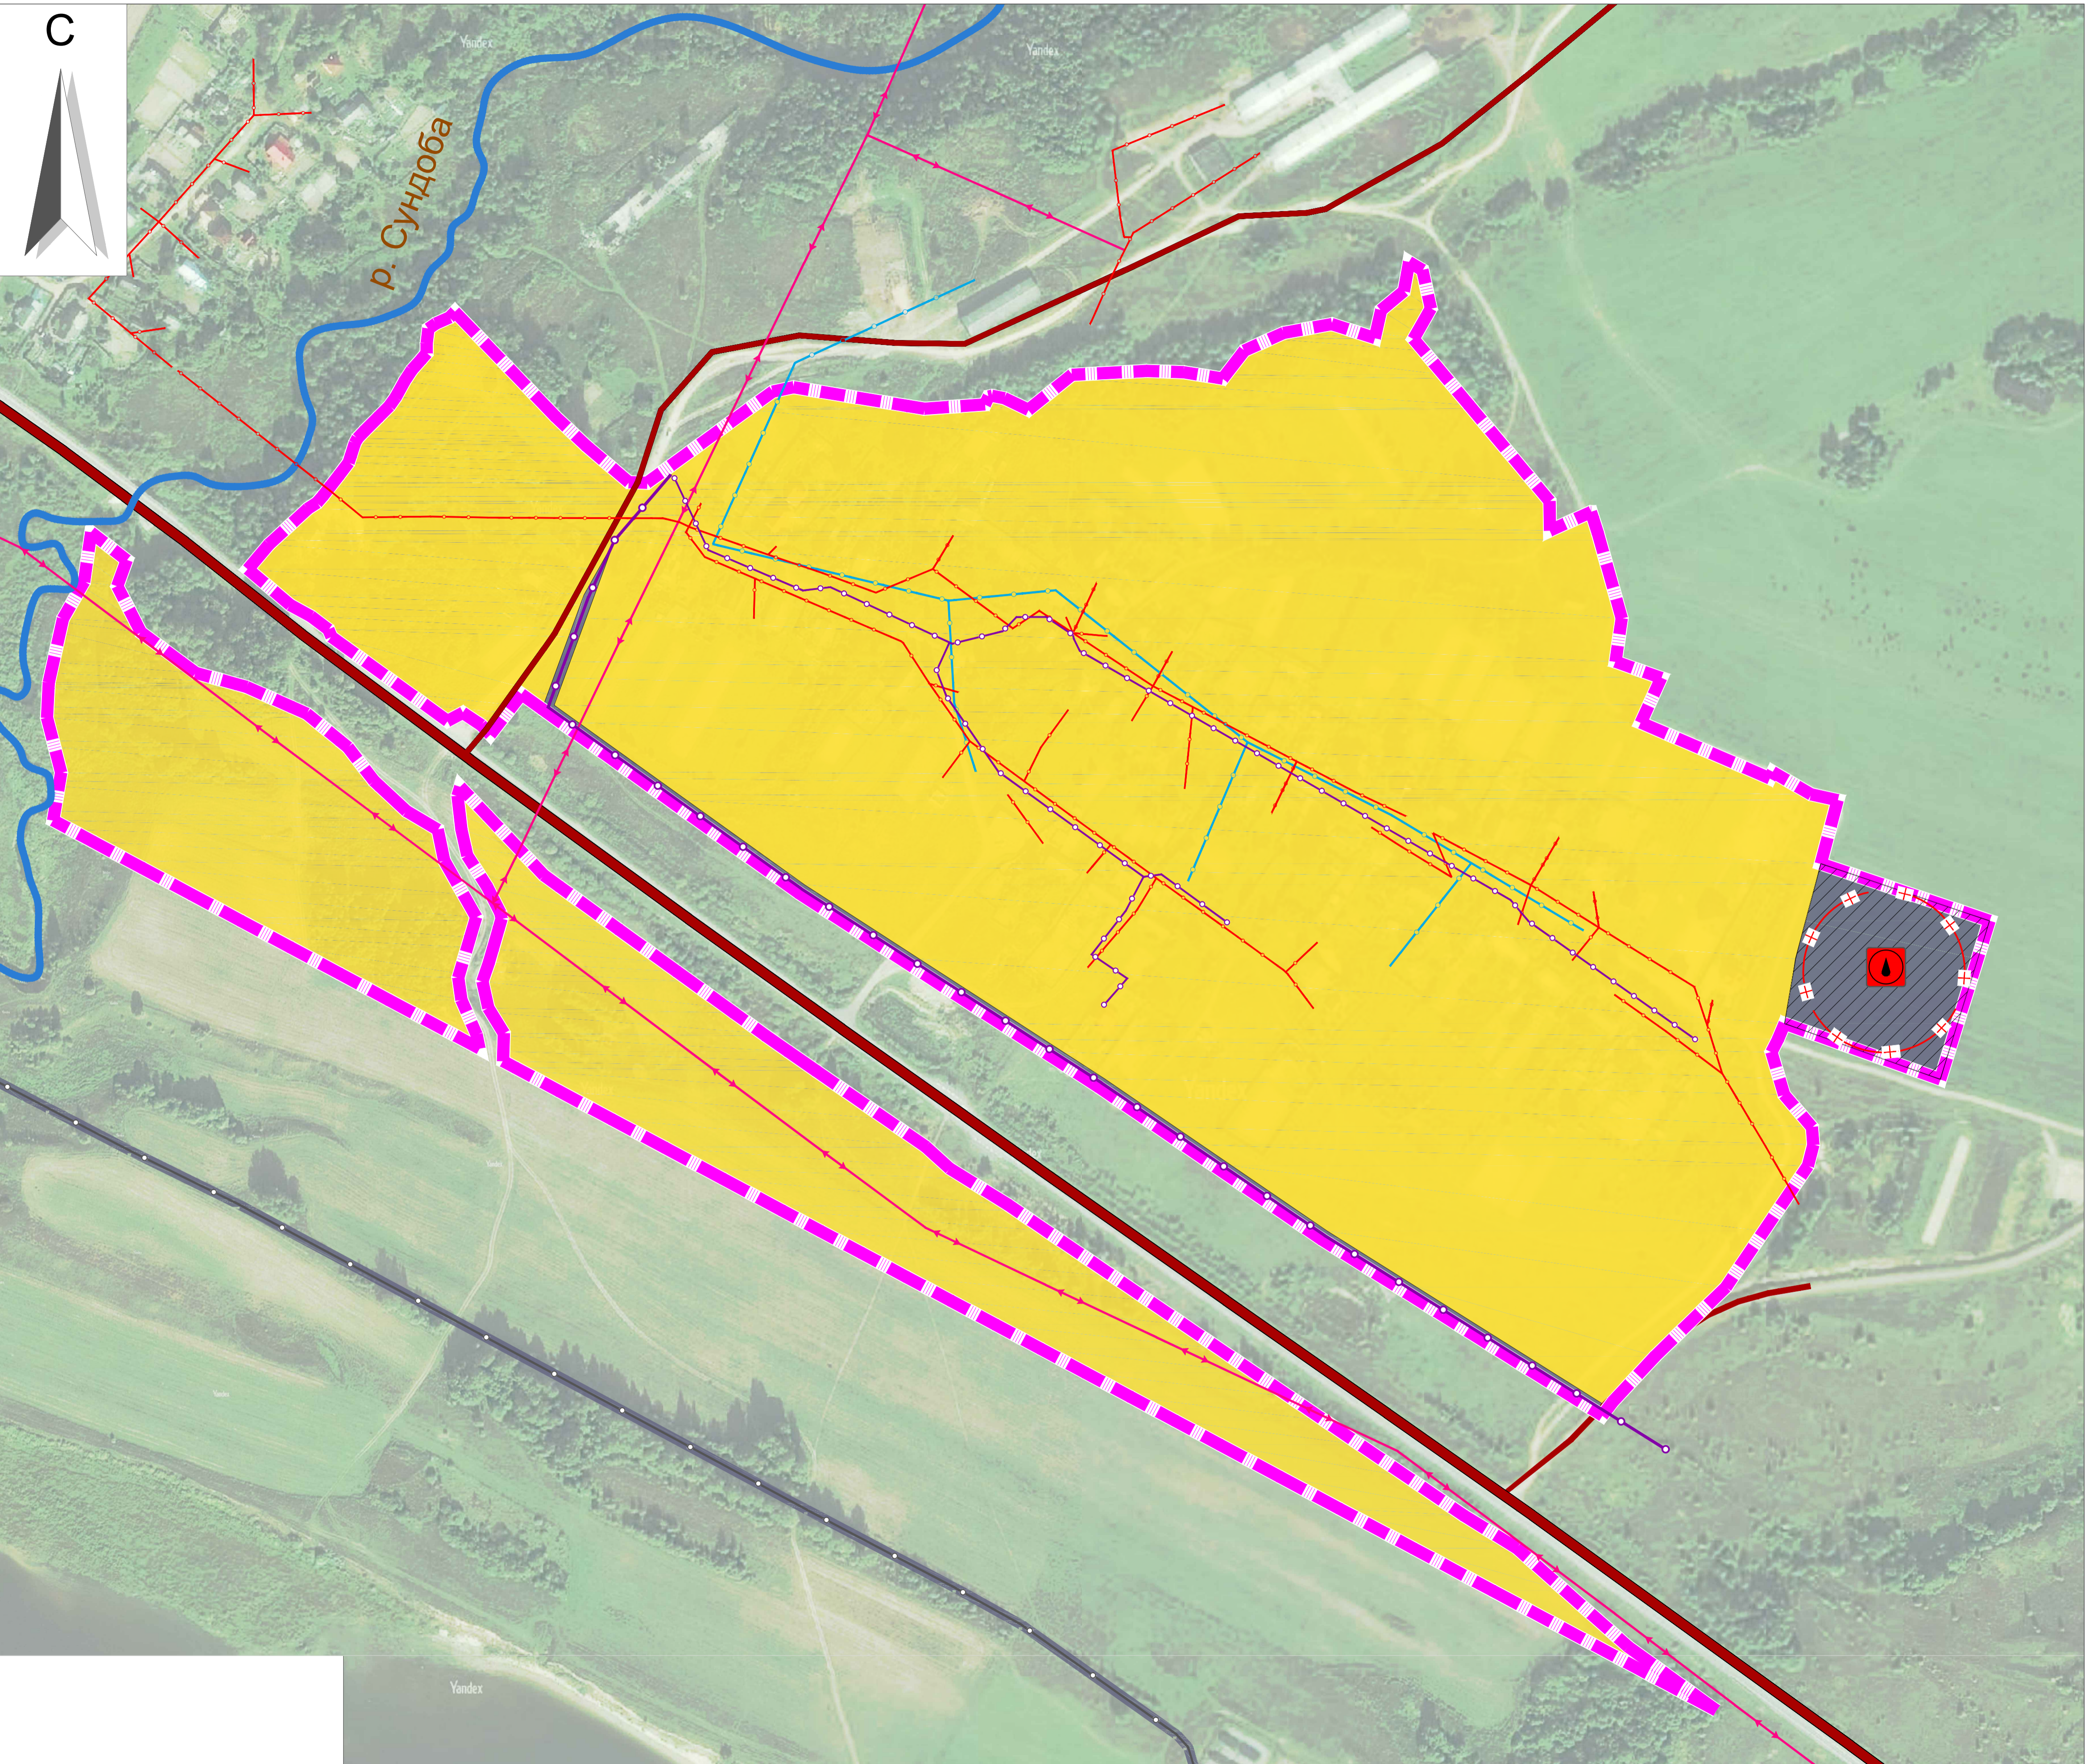

**Условные обозначения:**

- Сущ. **План.**
- Граница дер. Кушляево
  - Границы функциональных зон
  - Автомобильные дороги:
    - Автомобильные дороги регионального или межмуниципального значения
    - Автомобильные дороги местного значения
    - Мостовое сооружение (автомобильные)
  - Линии электропередачи:
    - Линии электропередачи 10 кВ
    - Линии электропередачи 0,4 кВ
  - Магистральные трубопроводы для транспортировки жидких и газообразных углеводородов:
    - Газопровод распределительный, предназначенный для транспортировки природного газа под давлением свыше 1,2 МПа и сжиженного углеводородного газа под давлением свыше 1,6 МПа
  - Распределительные газопроводы для транспортировки газа:
    - Газопровод распределительный высокого давления
    - Газопровод распределительный низкого давления
  - Сети водоснабжения:
    - Водопровод
  - Объекты водоснабжения:
    - Артезианская скважина (планируемая)
    - Первый пояс зоны санитарной охраны источника водоснабжения (планируемый)
  - Функциональные зоны**
    - Зона застройки индивидуальными жилыми домами
    - Зона инженерной инфраструктуры

						ГП 03-18			
						Генеральный план населенного пункта дер. Кушляево			
						Назаровского СП, Рыбинского муниципального района, Ярославской области			
Изм.	Кол.	Лист	№ док.	Подпись	Дата	Карта функциональных зон	стадия	лист	листов
Разработал	Багин В.С.						ГД	2	3
ГАП	Багин В.С.								
						М 1 : 2000			
						ИП Багин В. С. г. Рыбинск, 2018 г.			