Утверждена решением муниципального Совета Рыбинского муниципального района от _____№_____

КАРТА ФУНКЦИОНАЛЬНЫХ ЗОН

дер. Хопылево, Назаровского сельского поселения Рыбинского района, Ярославской области

С

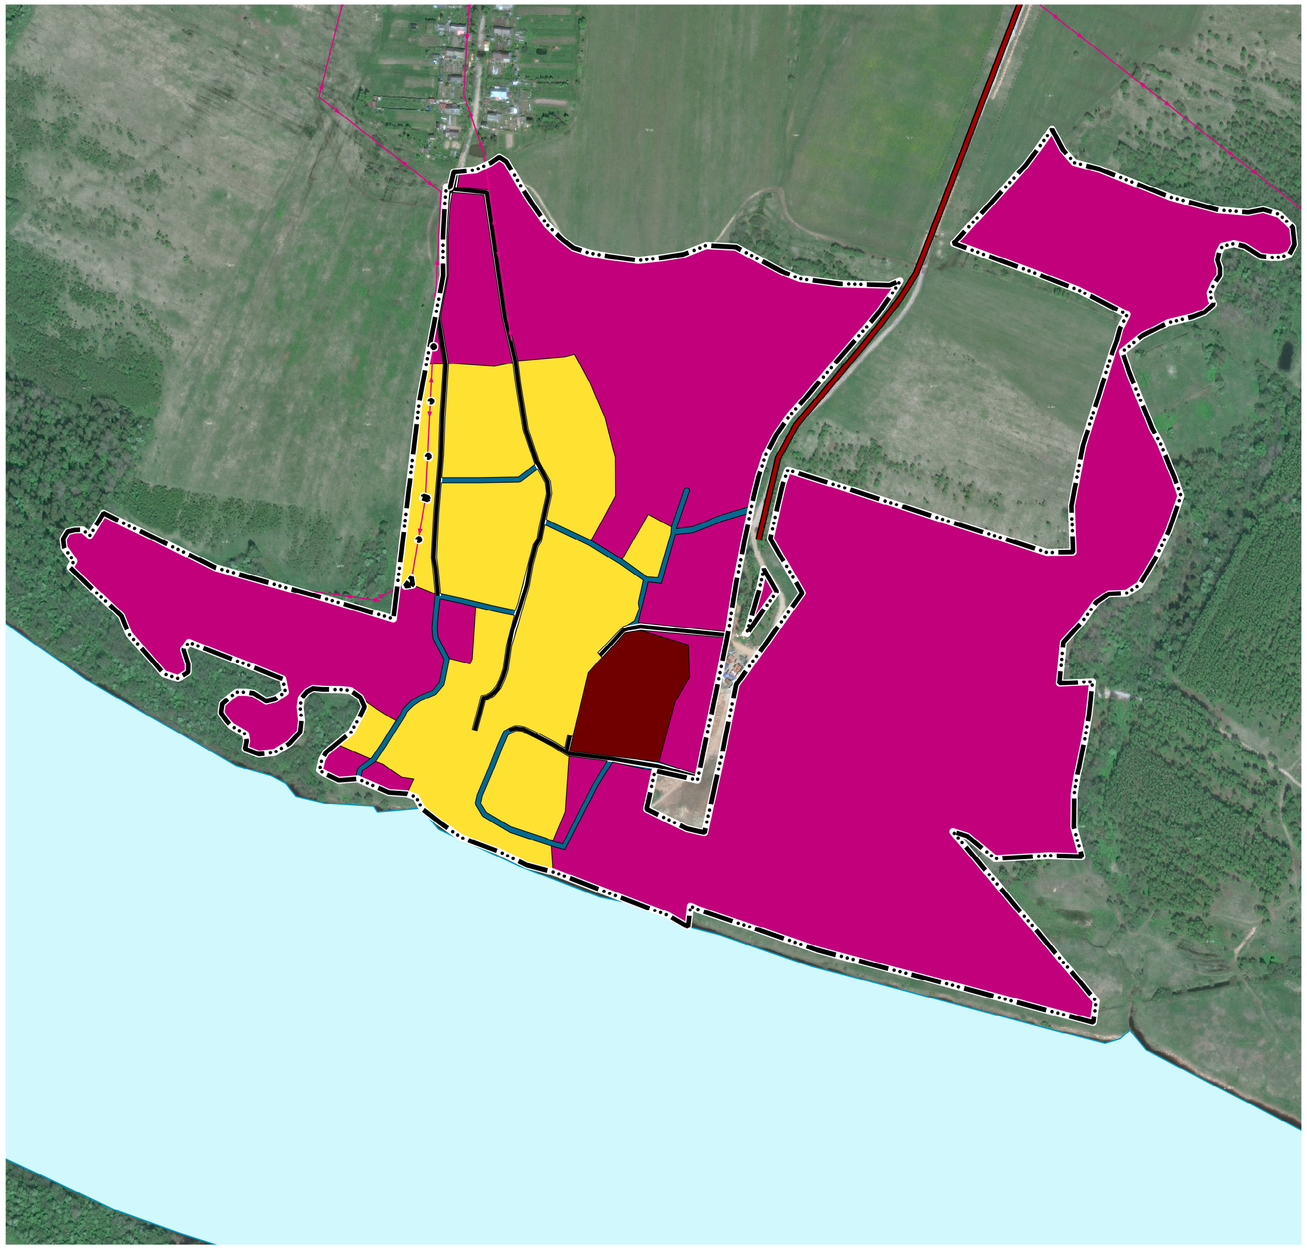

Условные обозначения:

Границы единиц административно-территориального деления РФ

Граница населенного пункта

Автомобильные дороги

Автомобильные дороги местного значения

Улично-дорожная сеть сельского населенного пункта

Улица в жилой застройке

Линии электропередачи (ЛЭП)

Линии электропередачи 10кВ

Поверхностные водные объекты

Водоток (река, ручей, канал)

Функциональные зоны

Зона застройки индивидуальными жилыми домами

Зона смешанной и общественно-деловой застройки

Зона исторической застройки

Зона транспортной инфраструктуры

						34-21ГП	
						дер. Хопылево, Назаровского сельского поселения Рыбинского района, Ярославской области	
Изм.	Кол.уч.	Лист	№док.	Подп.	Дата		
Разраб.		Максимов			07.12.2021	Генеральный план	Стадия: П; Лист; Листов
Н. контр.						Карта функциональных зон, М 1:5000.	ГБУ ЯО "ИАЦ "ГИиНС" г. Ярославль