

Условные обозначения


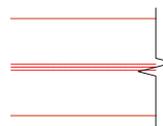
- 
 Земельный участок, отводимый под строительство трассы
- 
 Земельный участок, отводимый на период строительства на землях, обремененных правами третьих лиц
- 
 Границы земельных участков, зарегистрированных в Росреестре
- 
 Земельные участки, занимаемые в постоянный отвод

Схема раскладки листов

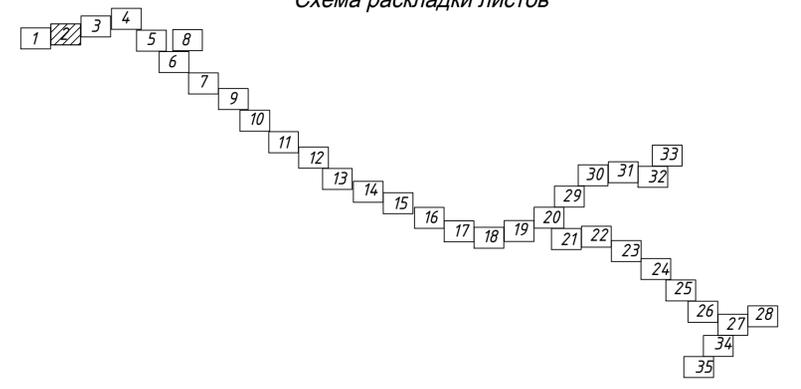

Имя, № подл. Подпись и дата. Взам. инв. №

					0018.2017-ПМТ. ГЧ				
					Ярославская область, Рыбинский район				
Изм.	Коп.уч.	Лист	№док.	Подпись	Дата	Налочный коллектор хозяйственно-бытовой от д. Дьяково до приемной камеры очистных сооружений канализации ГТТ ЮО "Северный водоканал"	Стадия	Лист	Листов
				Ураков	08.2018		П	2	35
				Ураков	08.2018				
				Ураков	08.2018				
				Вахрушев	08.2018				
План межевания территории. М1:1000						ООО "БИО-ИНЖИНИРИНГ"			
Формат А1									