


ПРОЕКТ ПЛАНИРОВКИ ЗЕМЕЛЬНЫХ УЧАСТКОВ

Проектный план



- Условные обозначения:
- Существующие Граница участка
 - Автомобильные дороги местного значения
 - проезжая часть
 - направление движения транспорта
 - направление движения пешеходов
 - граница проекта планировки и проекта межевания

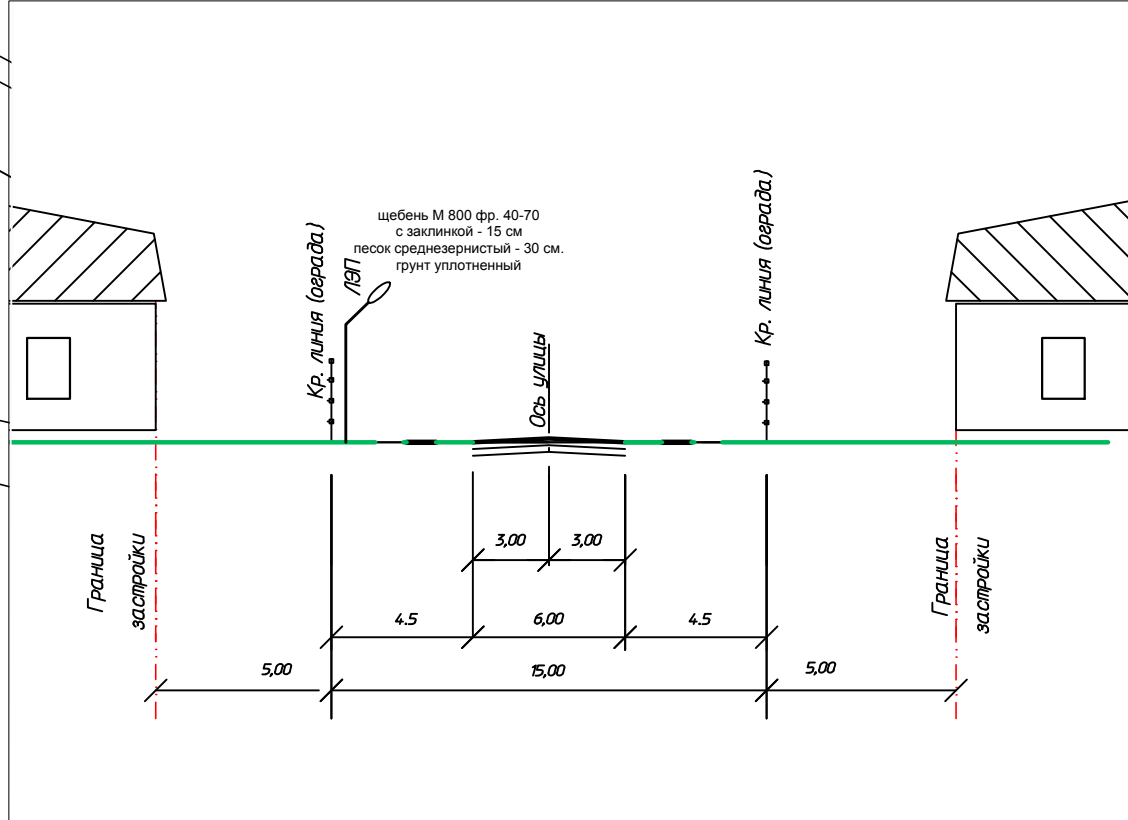

Масштаб 1:2000

Разработал	Шадрин А.В.	01.09.20	

ПП 08-20

Проект планировки

участка с кад. номером 76:14:030401:1490
Ярославская обл, Рыбинский р-н, Назаровское с/п, д. Борок

материалы по обоснованию проекта	стадия	лист	листов
	ГП	3	1

Схема организации движения транспорта и пешеходов
 Схема существующих объектов капитального строительства
 М 1:2000

ИП Шадрин А.В.
 г. Рыбинск 2020г.