


# ПРОЕКТ ПЛАНИРОВКИ ЗЕМЕЛЬНЫХ УЧАСТКОВ

## Проектный план

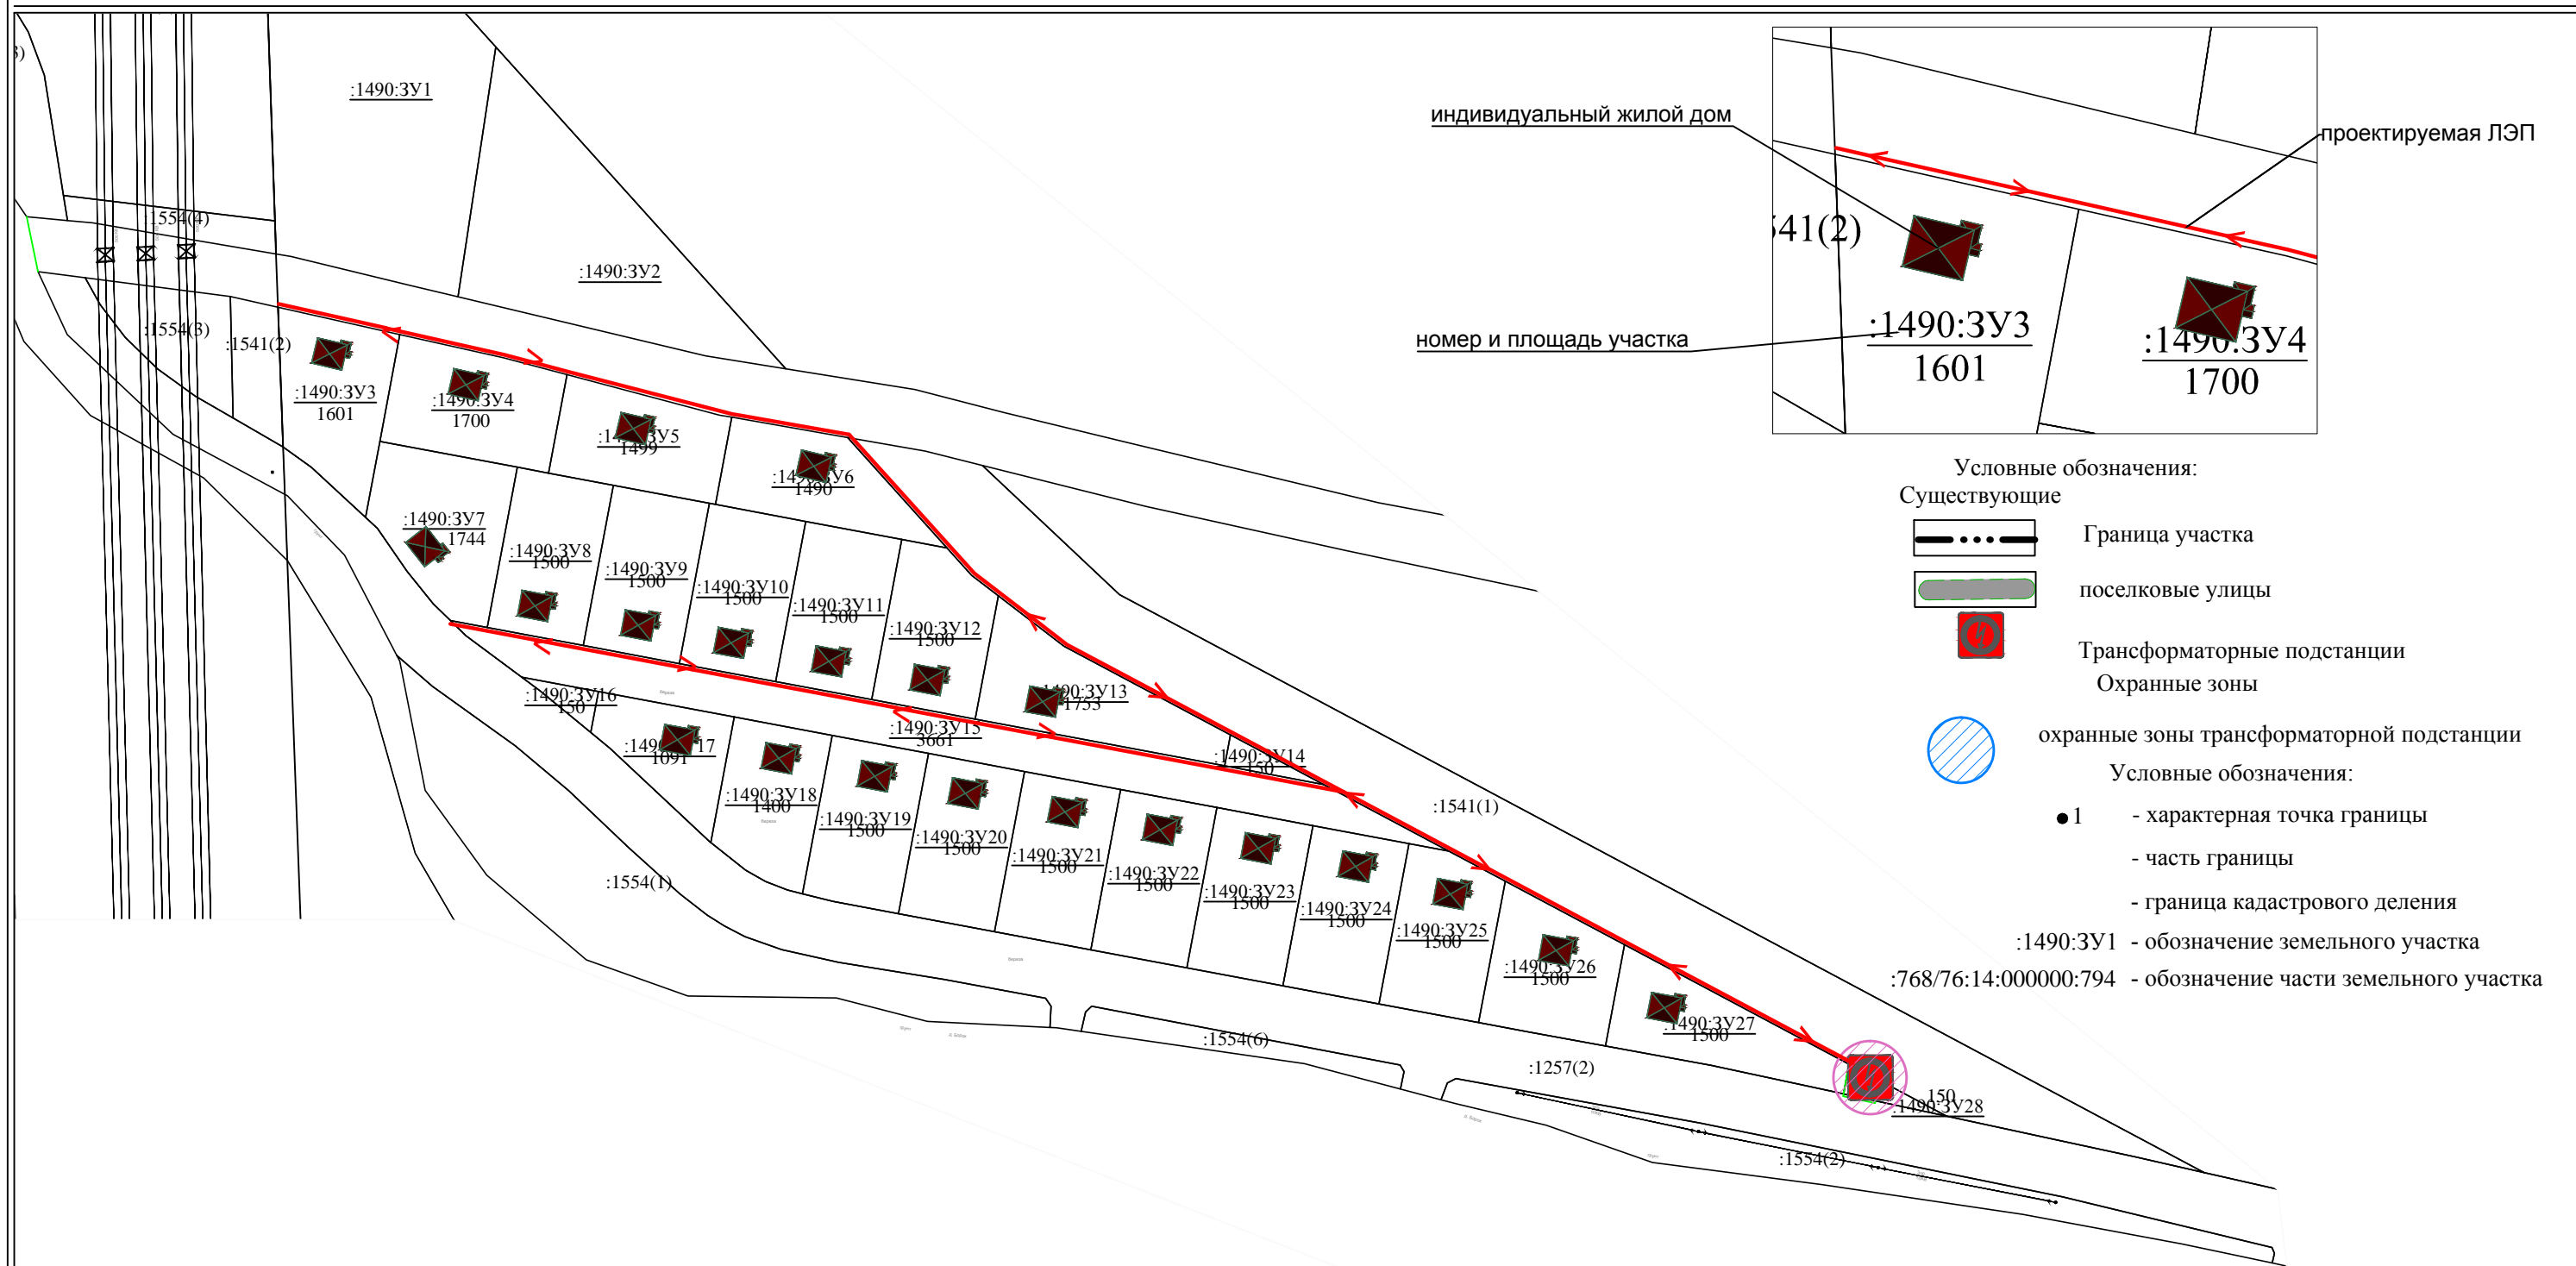

Масштаб 1:2000

ПП 08-20			
<b>Проект планировки</b> участка с кад. номером 76:14:030401:1490 Ярославская обл, Рыбинский р-н, Назаровское с/п, д. Борок			
основание проекта	стадия	лист	листов
	ГП	4	1
схема инженерных коммуникаций М 1:2000		ИП Шадрин А.В. г. Рыбинск 2020г.	
Разработал	Шадрин А.В.	01.09.20	