
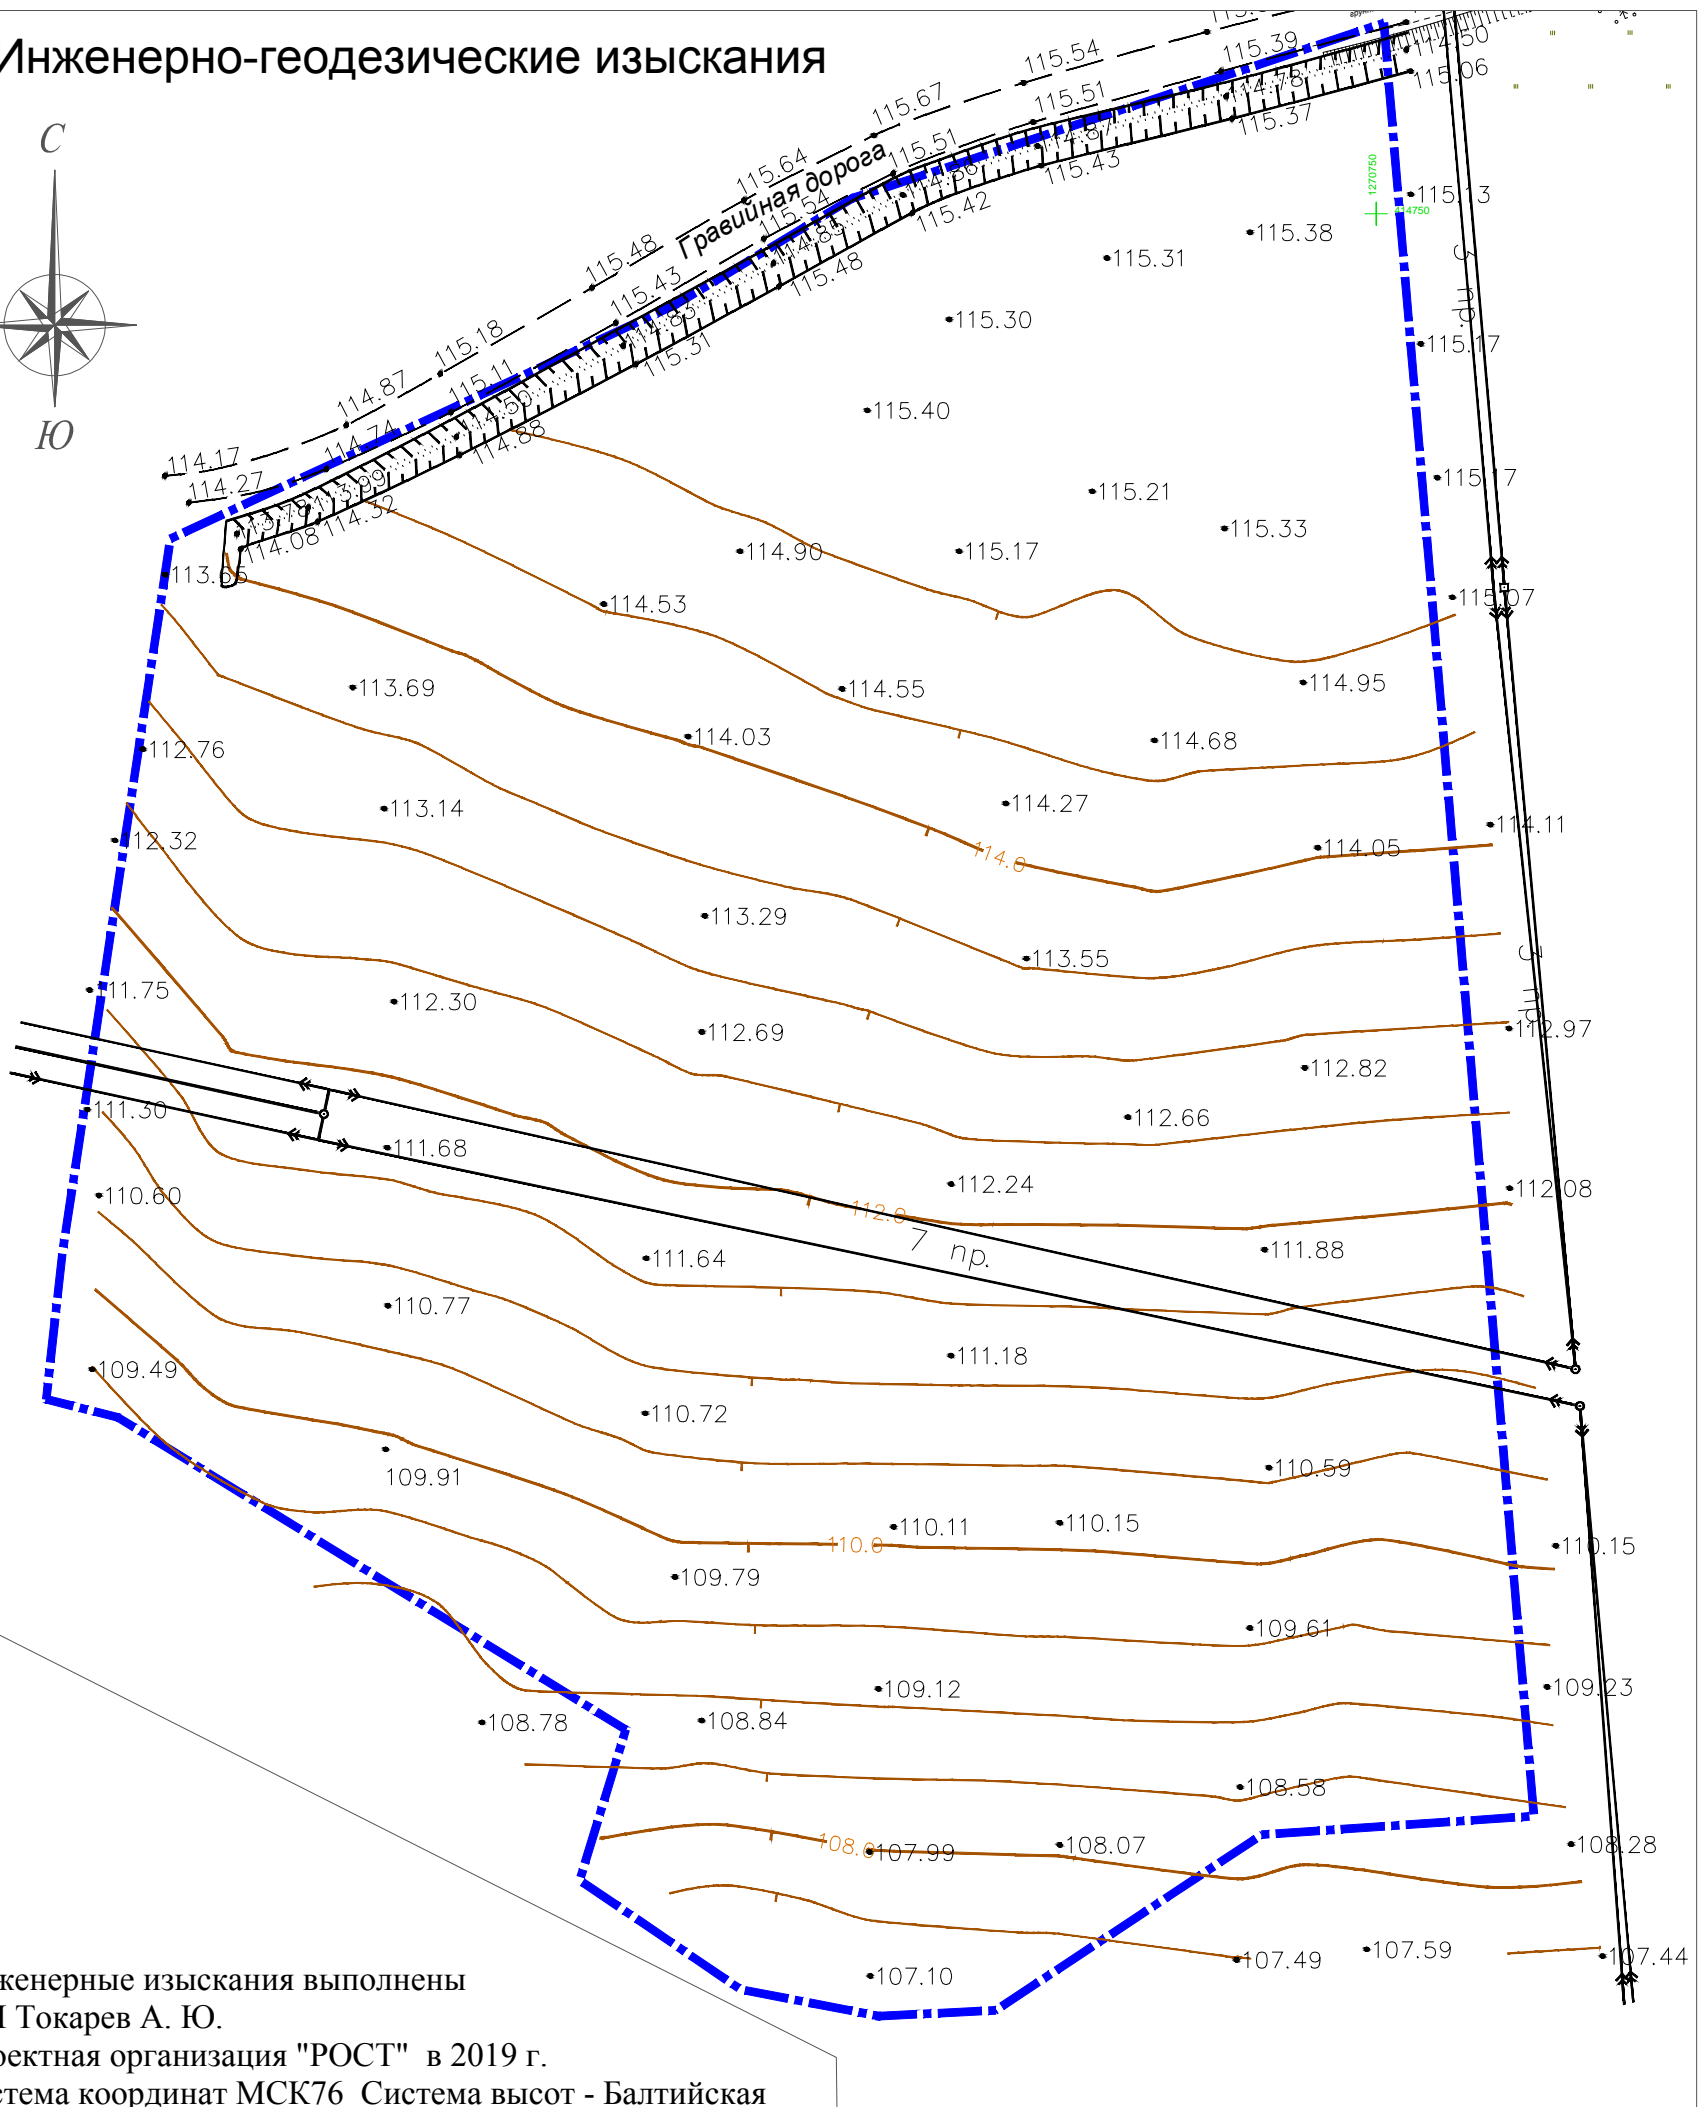


# Инженерно-геодезические изыскания

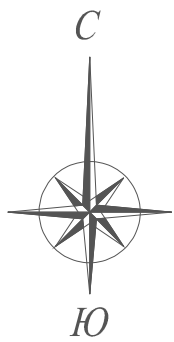

Инженерные изыскания выполнены  
 ИП Токарев А. Ю.  
 Проектная организация "РОСТ" в 2019 г.  
 Система координат МСК76 Система высот - Балтийская

						07-21			
						Проект планировки и проект межевания территории в границах земельного участка с кадастровым № 76:14:050101:95, расположенного по адресу: Ярославская область, Рыбинский МР, Волжское сельское поселение, д. Конюшино			
Изм.	Кол.уч.	Лист	№ док.	Подп.	Дата	Проект планировки территории Материалы по обоснованию	Стадия	Лист	Листов
Директор		Токарев А. Ю.					ГД	2	4
ГИП		Кухарев А.Ю.				Инженерно-геодезические изыскания М1:1000	ИП Токарев А. Ю.		
Н. контроль									