
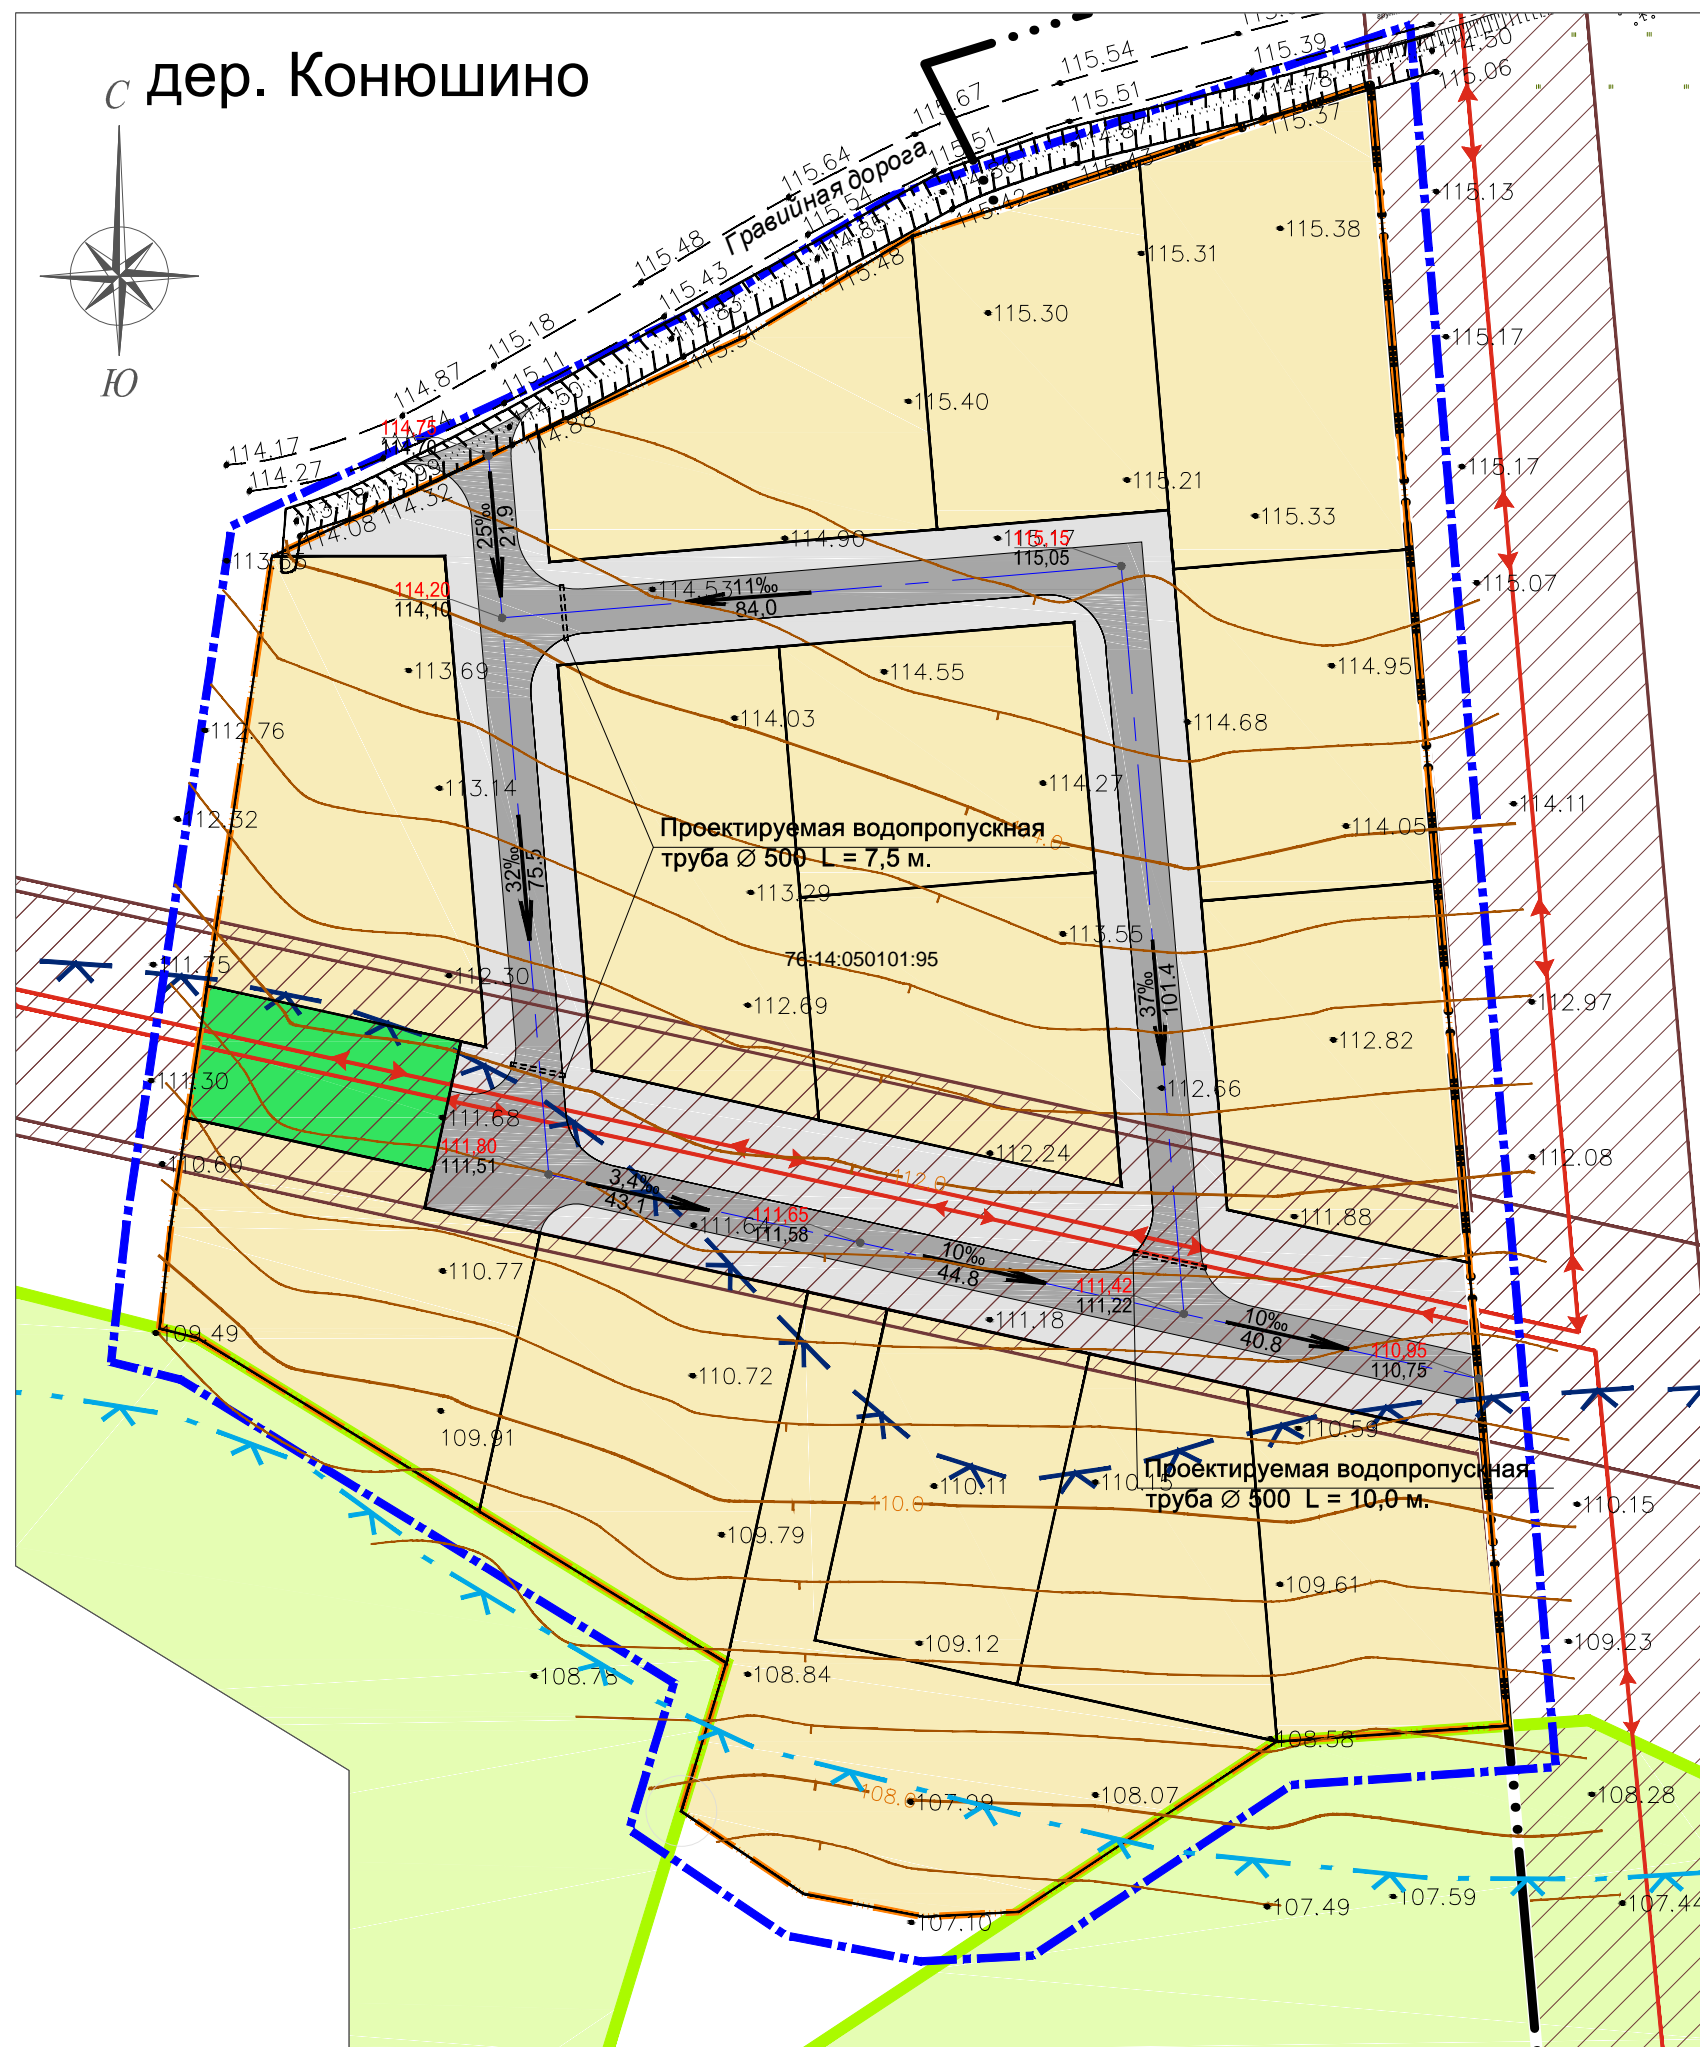


С дер. Конюшино

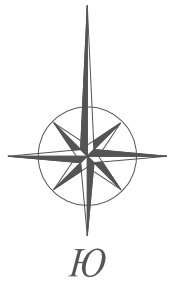

Условные обозначения

- границы проекта планировки и проекта межевания
- границы населенных пунктов
- кадастровые границы и кадастровые номера существующих земельных участков в границах проекта планировки
- образуемые земельные участки для размещения объектов капитального строительства жилого назначения (ИЖС)
- образуемый земельный участок для благоустройства территории
- образуемый земельный участок для организации улично-дорожной сети
- линии электропередачи 35 кВ

Зоны с особыми условиями использования территории

- водоохранная зона р. Йода
- прибрежная защитная полоса р. Йода
- особо охраняемая природная территория регионального значения "Обнажения на р. Черёмухе и р. Еде (у деревень Максимовское, Дмитриевка, Ивановское, Конюшино)"
- охранные зоны ЛЭП
- водопропускная труба
- проектируемые отметки рельефа местности
существующие отметки рельефа местности
- проектируемые уклон и расстояние по оси проезжей части дорог, проездов, %

Примечания:

- объекты капитального строительства в границе проектируемой территории отсутствуют;
- объекты культурного наследия в границе проектируемой территории отсутствуют;
- особо охраняемая природная территория регионального значения "Обнажения на р. Черёмухе и р. Еде (у деревень Максимовское, Дмитриевка, Ивановское, Конюшино)" в границу участка с кад. № 76:14:050101:95 не входит.

						07-21			
						Проект планировки и проект межевания территории в границах земельного участка с кадастровым № 76:14:050101:95, расположенного по адресу: Ярославская область, Рыбинский МР, Волжское сельское поселение, д. Конюшино			
Изм.	Кол.уч.	Лист	№ док.	Подп.	Дата	Проект планировки территории Материалы по обоснованию	Стадия	Лист	Листов
Разработал	Багина Л.В.						ГД	4	4
ГАП	Багина Л.В.					Схема границ зон с особыми условиями использования территории, вертикальной планировки, инженерной подготовки и инженерной защиты территории М1:1000	ИП Багина Л.В.		
Н. контроль									