


# ФРАГМЕНТ КАРТЫ ПЛАНИРОВОЧНОЙ СТРУКТУРЫ ТЕРРИТОРИИ

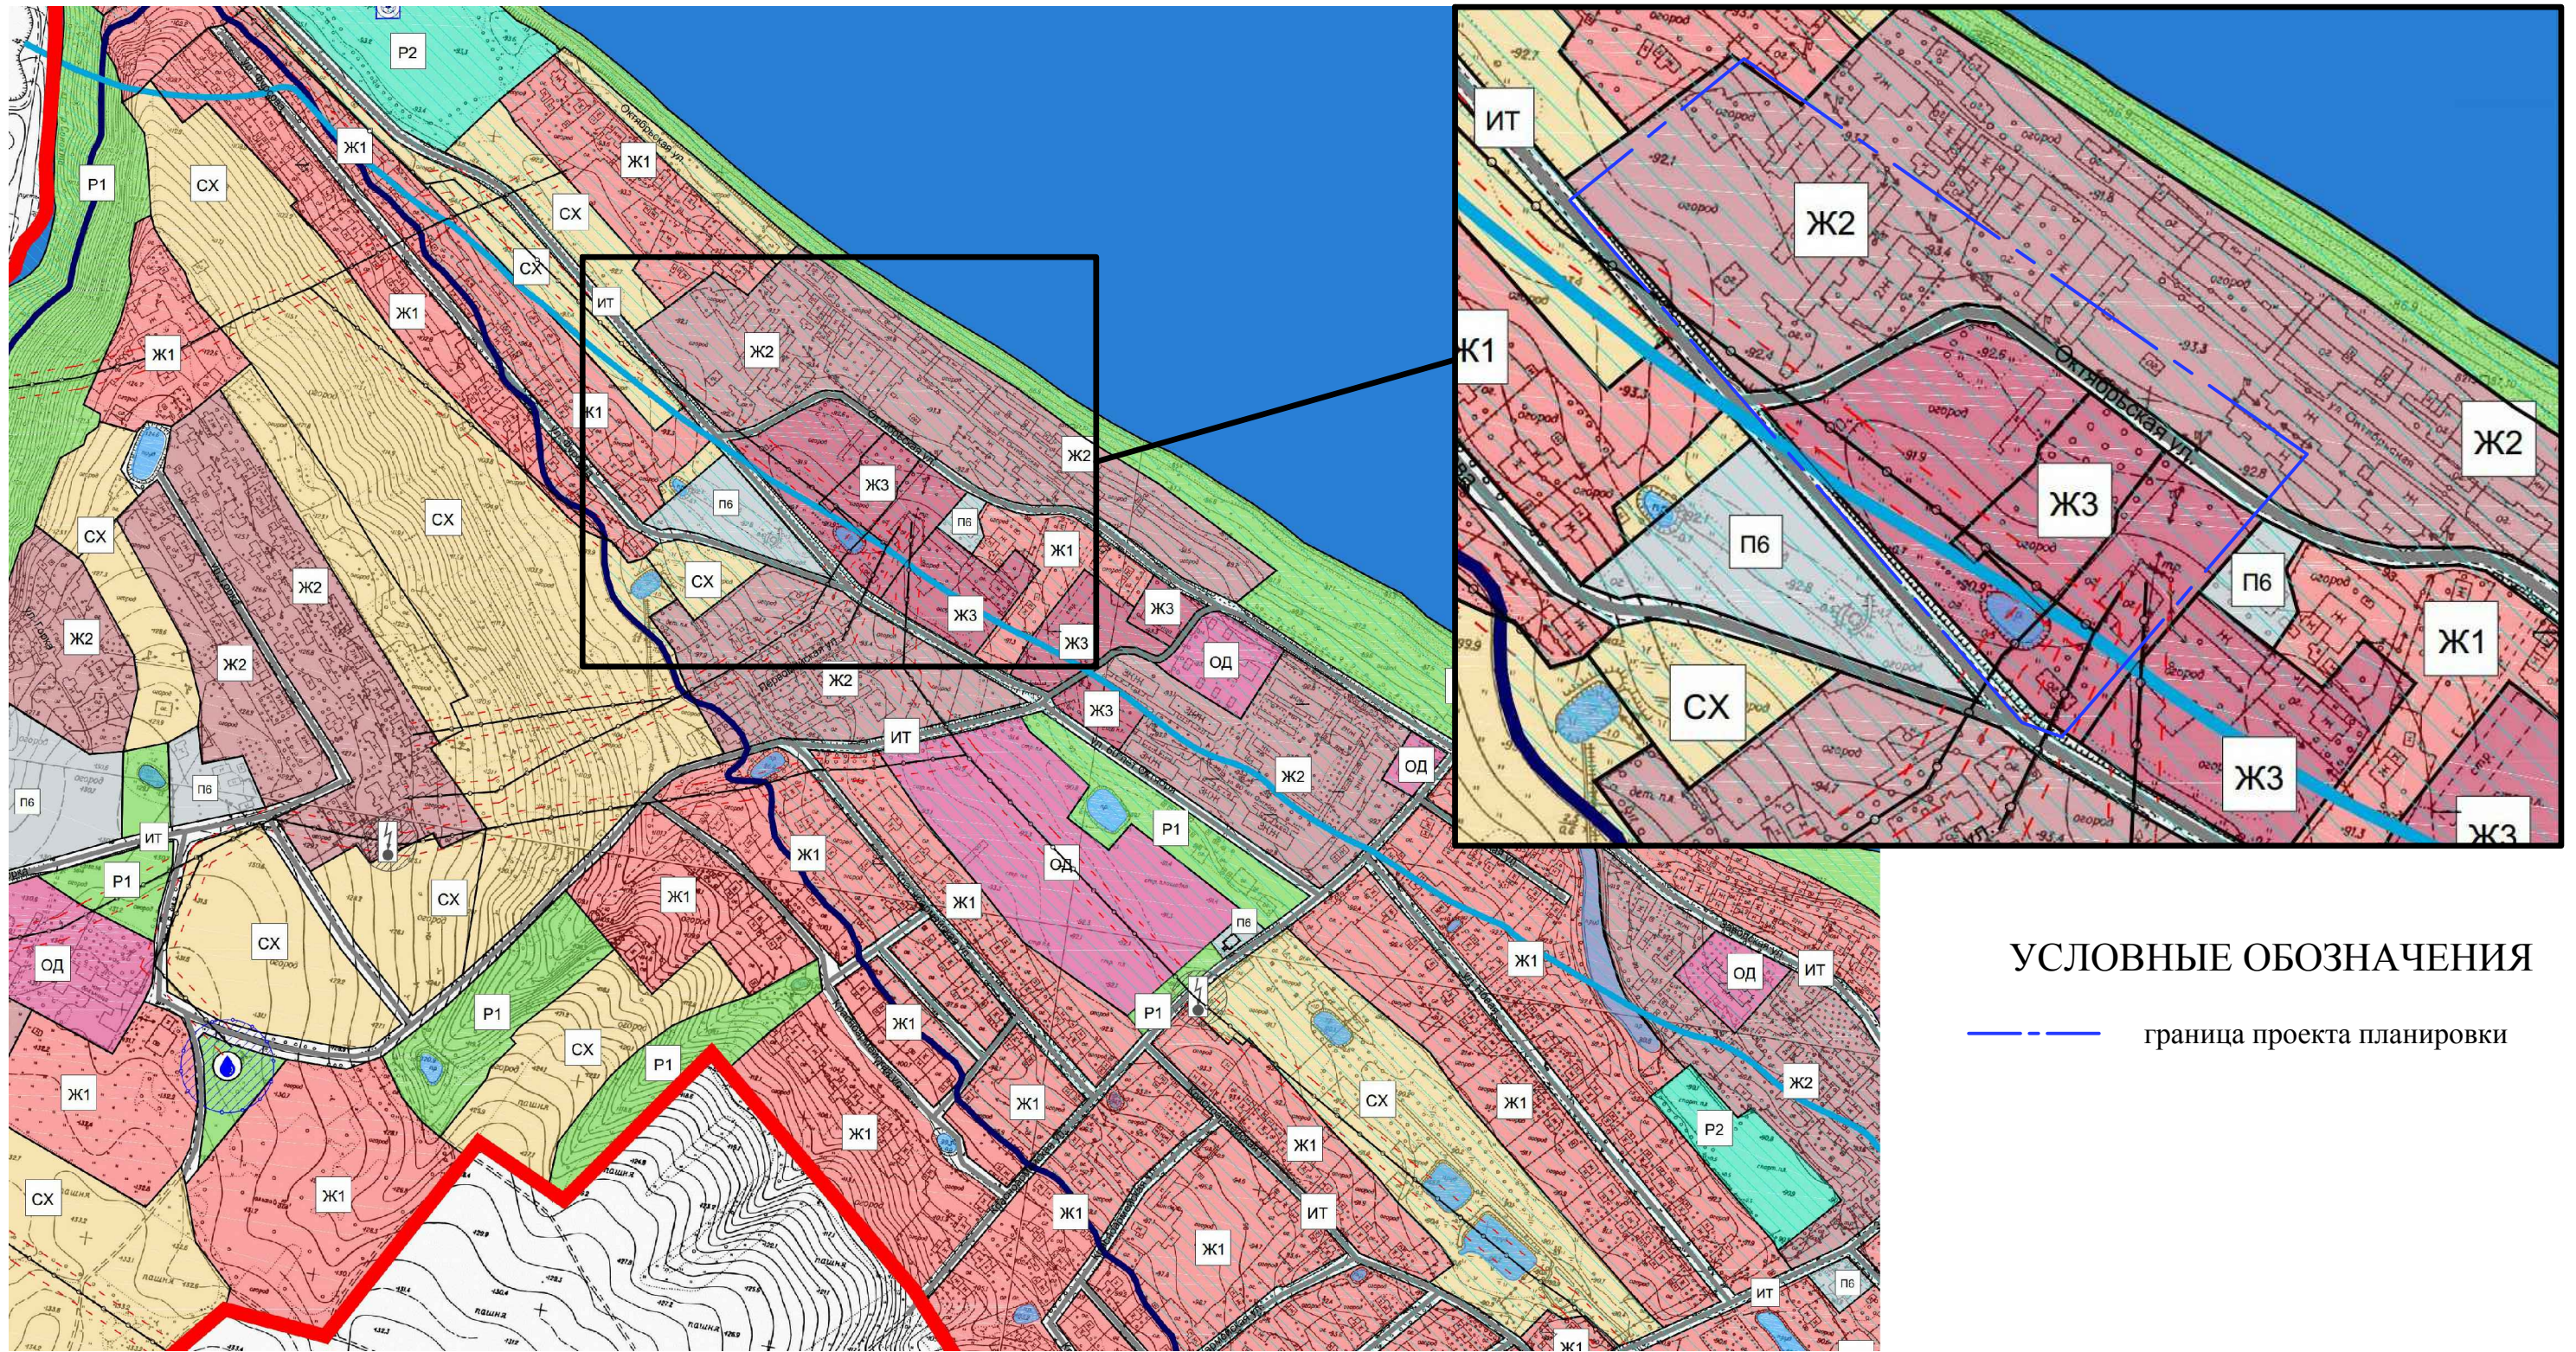

## УСЛОВНЫЕ ОБОЗНАЧЕНИЯ

- - - - - граница проекта планировки

П 341.2-18 ППТ					
Проект планировки части территории пос. Песочное сельского поселения Песочное Рыбинского муниципального района Ярославской области					
Изм.	Кол.ч	Лист	N док.	Подп.	Дата
ГИП	Евсеева				
ГАП	Савинов				
Разработал	Савинов				
Проект планировки территории (Материалы по обоснованию)				Стадия	Лист
				П	1
Фрагмент карты планировочной структуры территории				Листов	
				ООО "Рыбинскстройпроект"	