



Условные обозначения

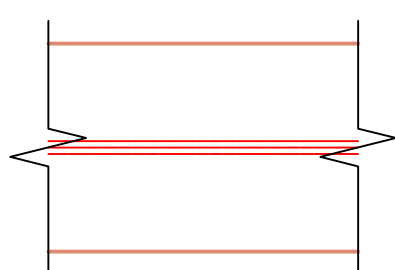


Земельный участок, отводимый под строительство трассы

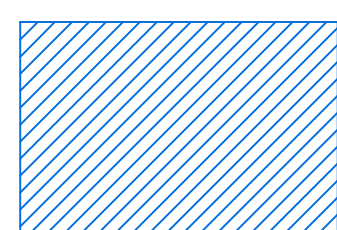

Земельный участок, отводимый на период строительства на землях, обремененных правами третьих лиц




Границы земельных участков, зарегистрированных в Росреестре

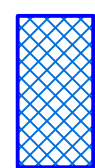

Земельные участки, занимаемые в постоянный отвод

Схема раскладки листов

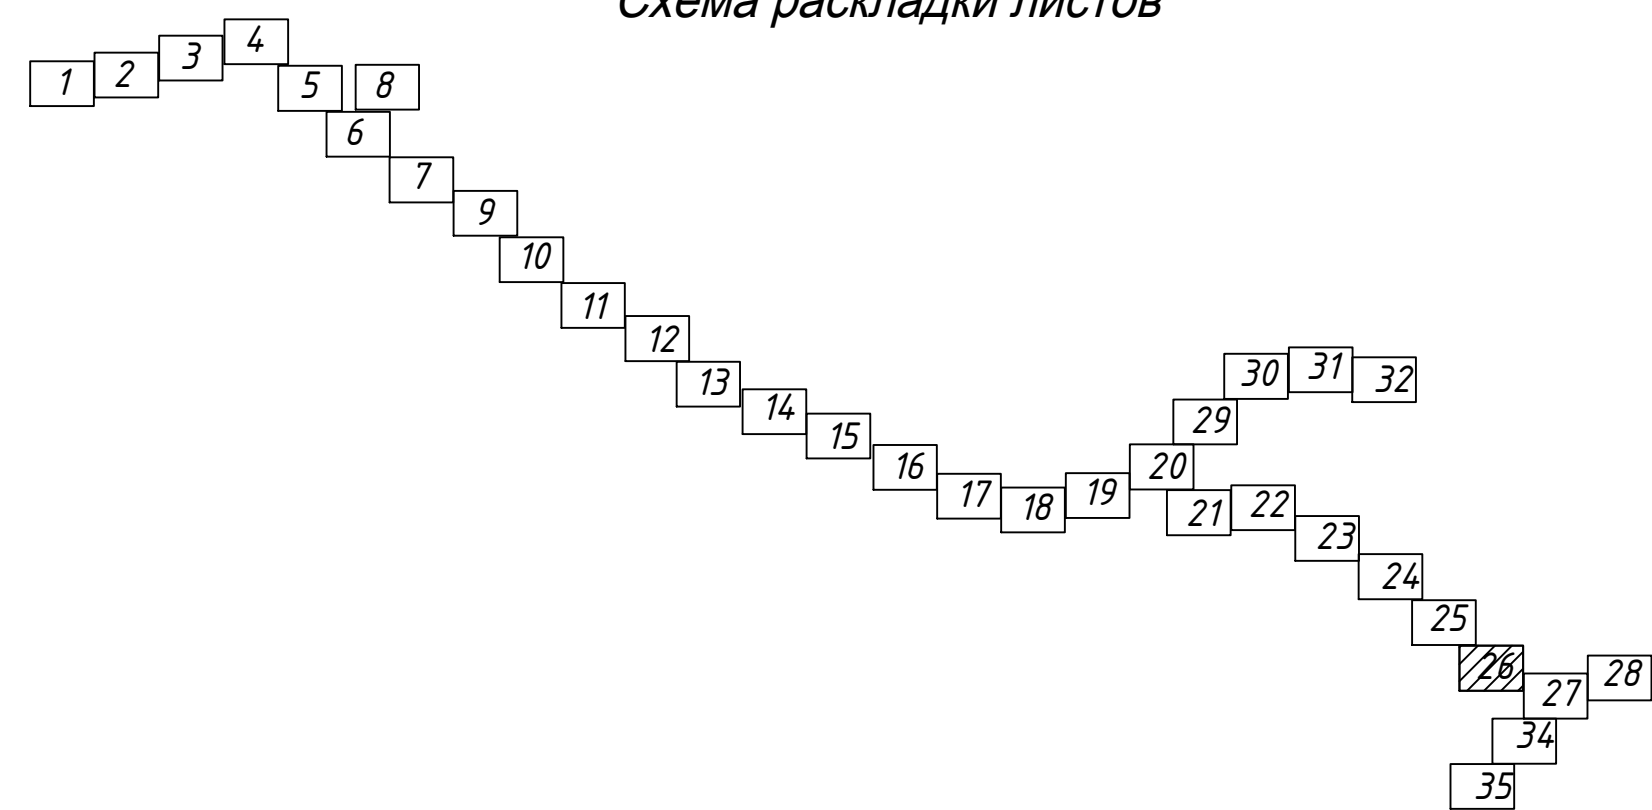

0018.2017-ПМТ. ГЧ						Ярославская область, Рыбинский район			
Изм.	Коп.уч.	Лист	Ведок	Подпись	Дата	Налочный коллектор хозяйственно-бытовой от д. Дядьково до приемной камеры очистных сооружений канализации ГТТ ЮО "Северный водоканал"	Стадия	Лист	Листов
							П	26	35
Разработал	Ураков				08.2018		ООО "БИО-ИНЖИНИРИНГ"		
Проверил	Ураков				08.2018	Формат А1			
Н. контроль	Ураков				08.2018				
ГИП	Вахрушев				08.2018				
План межевания территории. М1:1000									

Имя, № подл., Подпись и дата, Взам. инв. №