


# ВАРИАНТ ПЛАНИРОВОЧНОГО РЕШЕНИЯ ЗАСТРОЙКИ

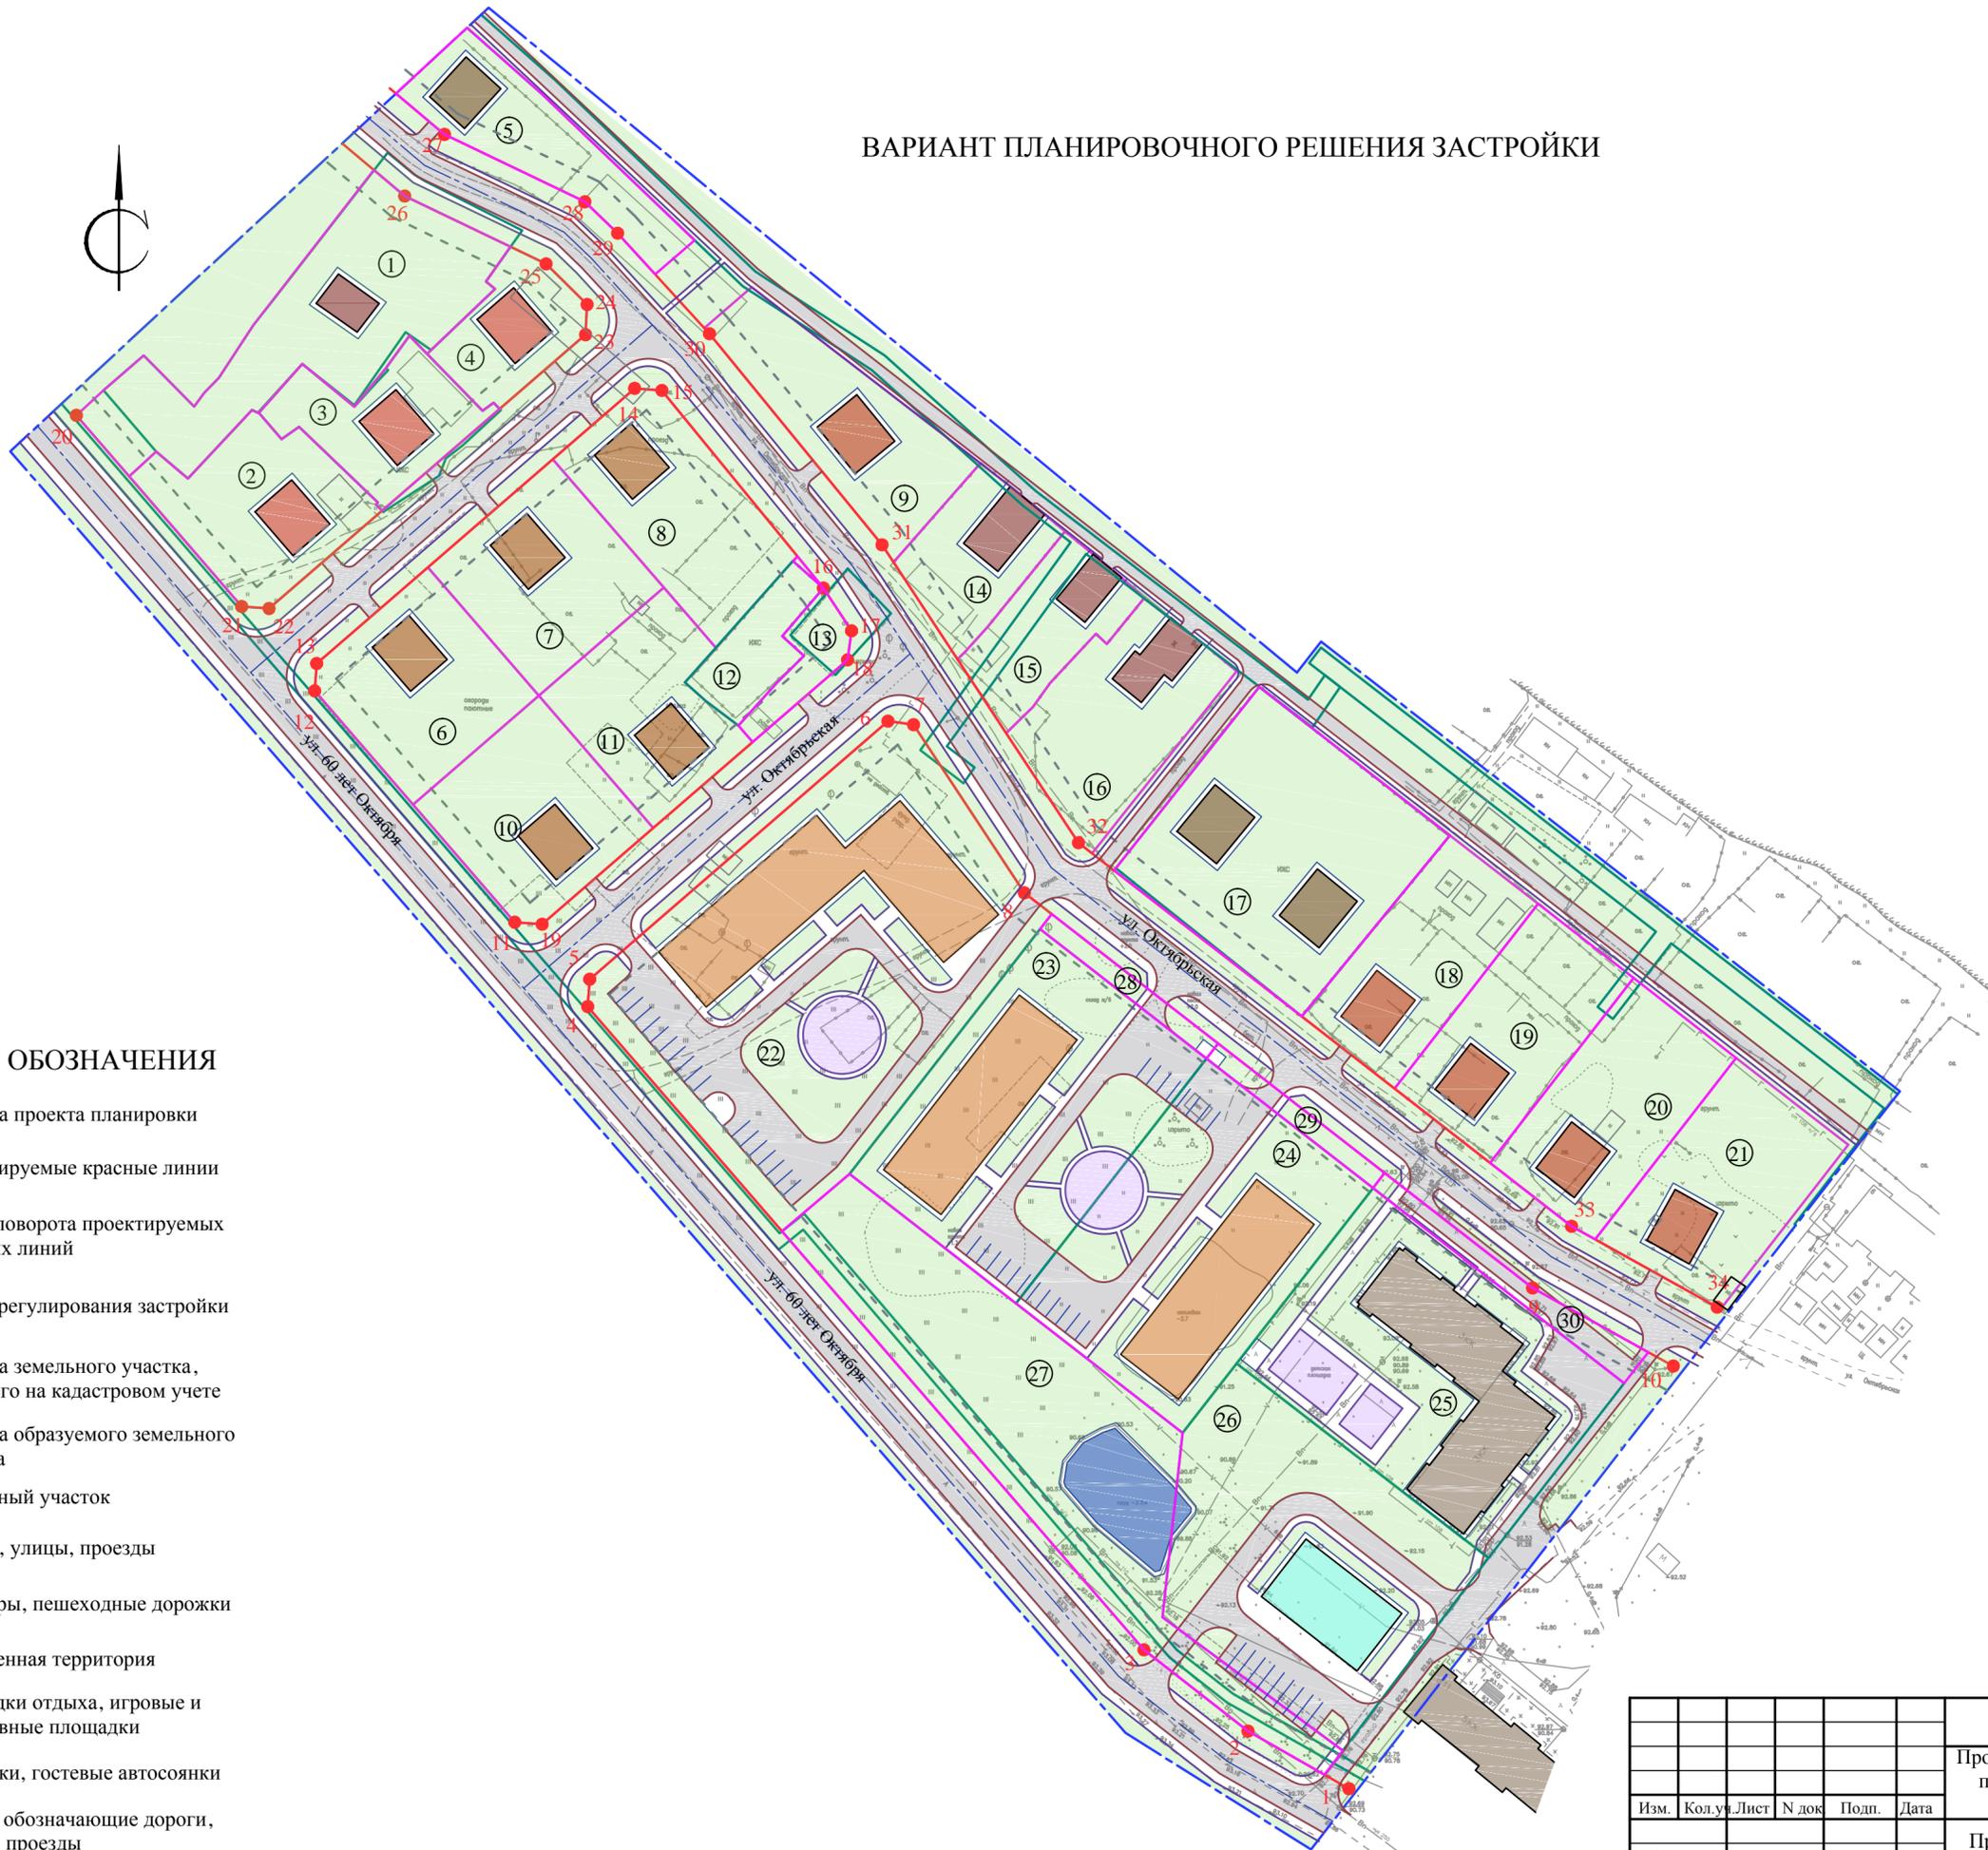

## УСЛОВНЫЕ ОБОЗНАЧЕНИЯ

- граница проекта планировки
- проектируемые красные линии
- точки поворота проектируемых красных линий
- линии регулирования застройки
- граница земельного участка, стоящего на кадастровом учете
- граница образуемого земельного участка
- ① земельный участок
- дороги, улицы, проезды
- тротуары, пешеходные дорожки
- озелененная территория
- площадки отдыха, игровые и спортивные площадки
- парковки, гостевые автосоянки
- линии, обозначающие дороги, улицы, проезды
- линии, обозначающие тротуары, пешеходные дорожки

## ЭКСПЛИКАЦИЯ УЧАСТКОВ

№ п.п.	Разрешенное использование	Площадь участка м2
1	Личное подсобное хозяйство (перераспределение границ существующего земельного участка)	1937
2	Индивидуальная жилая застройка	1114
3	Личное подсобное хозяйство (перераспределение границ существующего земельного участка)	782
4	Индивидуальная жилая застройка	600
5	Индивидуальная жилая застройка	916
6	Индивидуальная жилая застройка	1193
7	Индивидуальная жилая застройка	1193
8	Индивидуальная жилая застройка	1271
9	Индивидуальная жилая застройка	1192
10	Индивидуальная жилая застройка	1230
11	Индивидуальная жилая застройка	1076
12	Индивидуальная жилая застройка (существующий земельный участок)	400
13	Индивидуальная жилая застройка (перераспределение границ существующего земельного участка)	262
14	Индивидуальная жилая застройка	710
15	Индивидуальная жилая застройка	705
16	Индивидуальная жилая застройка	1213
17	Индивидуальная жилая застройка (существующий земельный участок)	2386
18	Индивидуальная жилая застройка	1140
19	Индивидуальная жилая застройка	1204
20	Индивидуальная жилая застройка	1291
21	Индивидуальная жилая застройка	1321
22	Многоквартирный жилой дом	5160
23	Многоквартирный жилой дом (существующий земельный участок)	2784
24	Многоквартирный жилой дом (существующий земельный участок)	2784
25	Многоквартирный жилой дом (существующий земельный участок)	3000
26	Общественное здание (существующий земельный участок)	3000
27	Общественное здание (для присоединения к земельному участку 26)	3203
28	Многоквартирный жилой дом (для присоединения к земельному участку 23)	170
29	Многоквартирный жилой дом (для присоединения к земельному участку 24)	170
30	Многоквартирный жилой дом (для присоединения к земельному участку 25)	313

						П 341.2-18 ППТ		
						Проект планировки части территории пос. Песочное сельского поселения Песочного Рыбинского муниципального района Ярославской области		
Изм.	Кол.ч.	Лист	№ док.	Подп.	Дата	Проект планировки территории (Материалы по обоснованию)		
ГИП	Евсеева					Стадия	Лист	Листов
ГАП	Савинов					П	6	
Разработал	Савинов					Вариант планировочного решения застройки		
						ООО "Рыбинскстройпроект"		