




Таблица координат узловых точек улиц

№ точки	X	Y
1	432777.5095	1257355.7330
2	432817.6050	1257418.4682
3	432823.8114	1257528.4260
4	432828.5867	1257613.0679
5	432877.5949	1257610.3484
6	432897.7732	1257702.7661
7	432833.8519	1257706.3120
8	432692.4872	1257714.1539
9	432735.3197	1257519.4273
10	432765.6488	1257380.6544

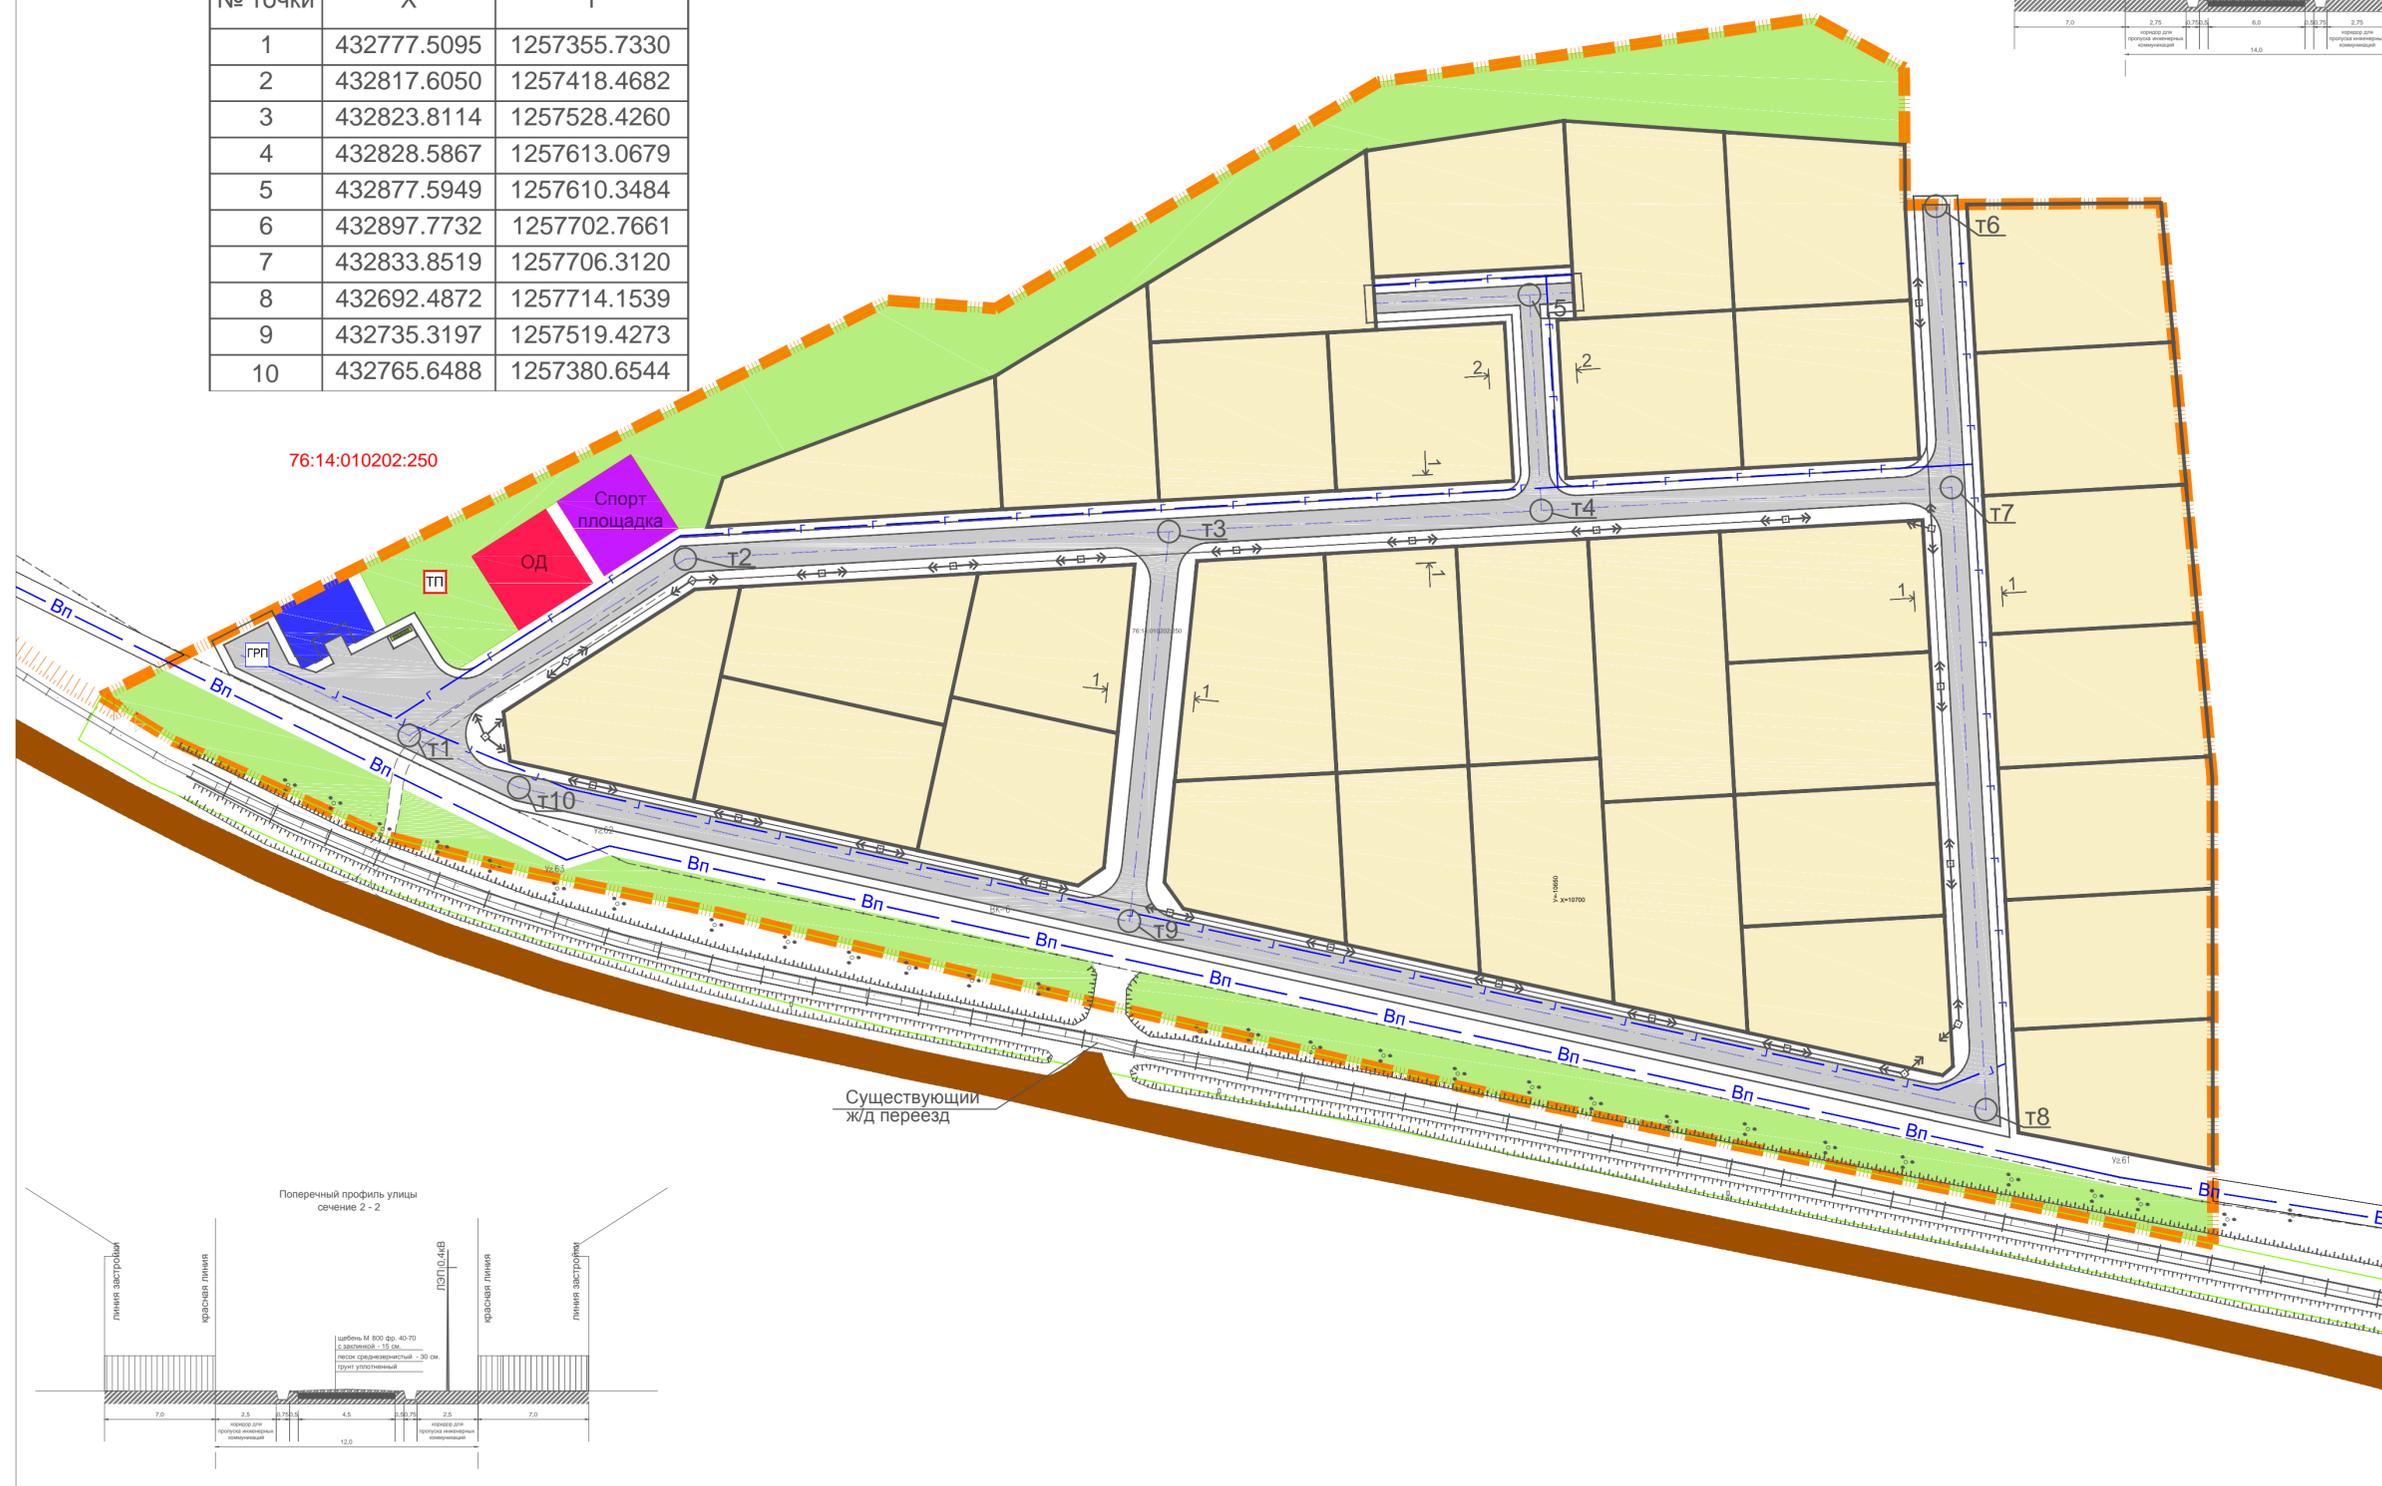

УСЛОВНЫЕ ОБОЗНАЧЕНИЯ:

- граница проектируемого участка
 - проектируемые участки индивидуальной застройки
 - проектируемые улицы и проезды
 - узловые точки улиц
 - полоса отвода железной дороги
 - зона защитного озеленения
 - планируемый водоем
 - кабель связи (существующий)
 - планируемая ВЛ 0,4кВ
 - планируемый газопровод низкого давления
 - планируемый водовод
- Резервная территория:**
- Спорт площадка для размещения спортивной площадки
 - ОД для размещения объектов торговли, сервиса и др.
 - для установки контейнеров для сбора ТБО
 - для установки трансформаторной подстанции
 - для установки ГРП

Примечание:
1. Параметры улиц в красных линиях и проезжих частей приняты в соответствии с СП 42.13330.2016 "Градостроительство. Планировка и застройка городских и сельских поселений", Правилами землепользования и застройки Покровского сельского поселения.



				02-18 ГП		
				Проект планировки территории земельного участка с кад. № 76:14:010202:250, расположенным по адресу: Ярославская обл., Рыбинский р-н, Каменниковский СО пос. Каменники.		
Изм.	Кол.	Лист	№ док.	Подпись	Дата	
Разработал		Багин В.С.				Стадия
ГАП		Багин В.С.				Лист
				Основная часть		Листов
				Схема разбивки улиц М 1 : 1000		
				Поперечные профили улиц.		
				ООО "ПРОЕКТ СЕРВИС"		