
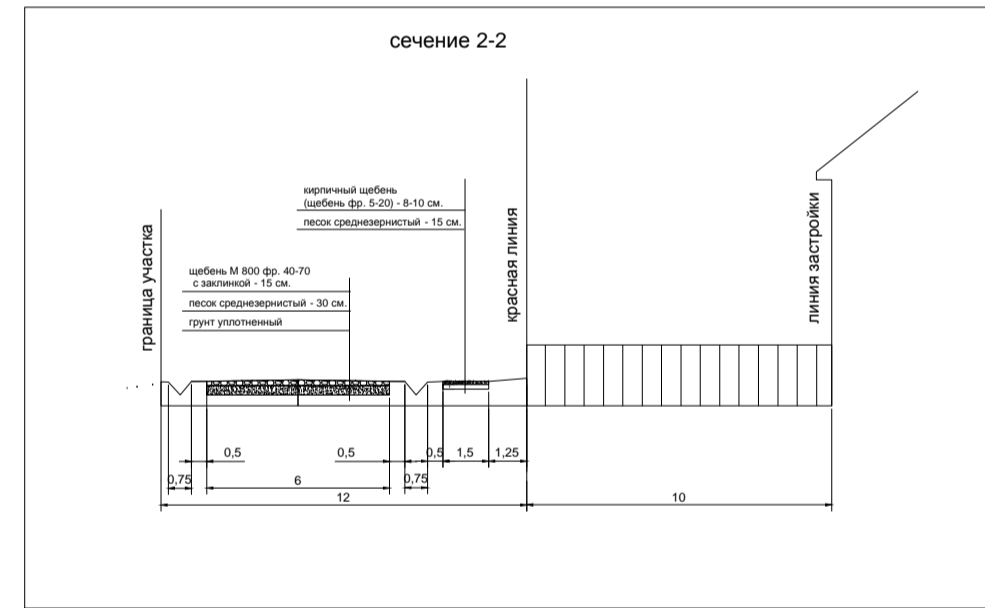


дер. Сольгаево

76:14:050101:98

76:14:050101:44

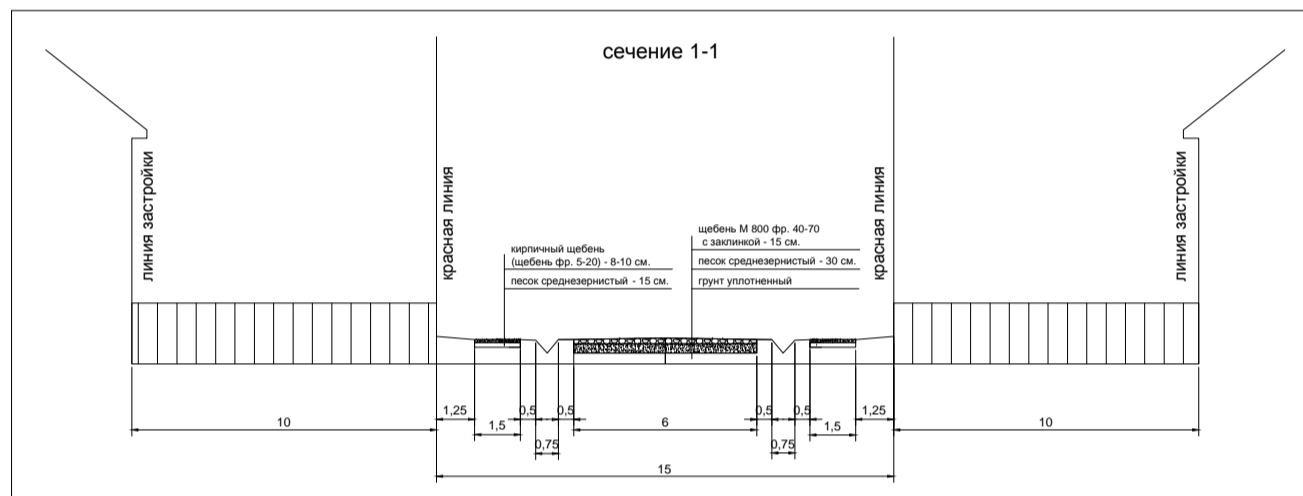

Условные обозначения

- границы проекта планировки и проекта межевания
- границы населенных пунктов
- кадастровые границы и кадастровые номера существующих земельных участков в границах проекта планировки
- проезжая часть планируемых улиц и дорог, направление движения транспорта
- направление движения пешеходов
- знак 2.4 "Уступи дорогу"
- знак 5.16.1, 5.16.2 "Пешеходный переход"
- площадки сбора ТБО

Примечание:
 1. Проезжая часть улиц принята шириной 6 метров (2х3м).
 2. На территории проекта планировки отсутствуют объекты капитального строительства.

					07-20				
					Проект планировки территории в границах земельных участков с кадастровыми №№ 76:14:050101:44, 76:14:050101:98, расположенных по адресу: Ярославская область, Рыбинский МР, Волжское сельское поселение, д. Сольгаево				
Изм.	Кол.уч.	Лист	№ док.	Подп.	Дата	Материалы по обоснованию проекта	Стадия	Лист	Листов
Разработал	Багин В.С.						ГД	2	3
ГАП	Багин В.С.					Схема организации движения транспорта и пешеходов, Схема существующих объектов капитального строительства М1:1200	ИП Багин В.С.		
Н. контроль									