


# ФРАГМЕНТ КАРТЫ ПЛАНИРОВОЧНОЙ СТРУКТУРЫ ТЕРРИТОРИИ

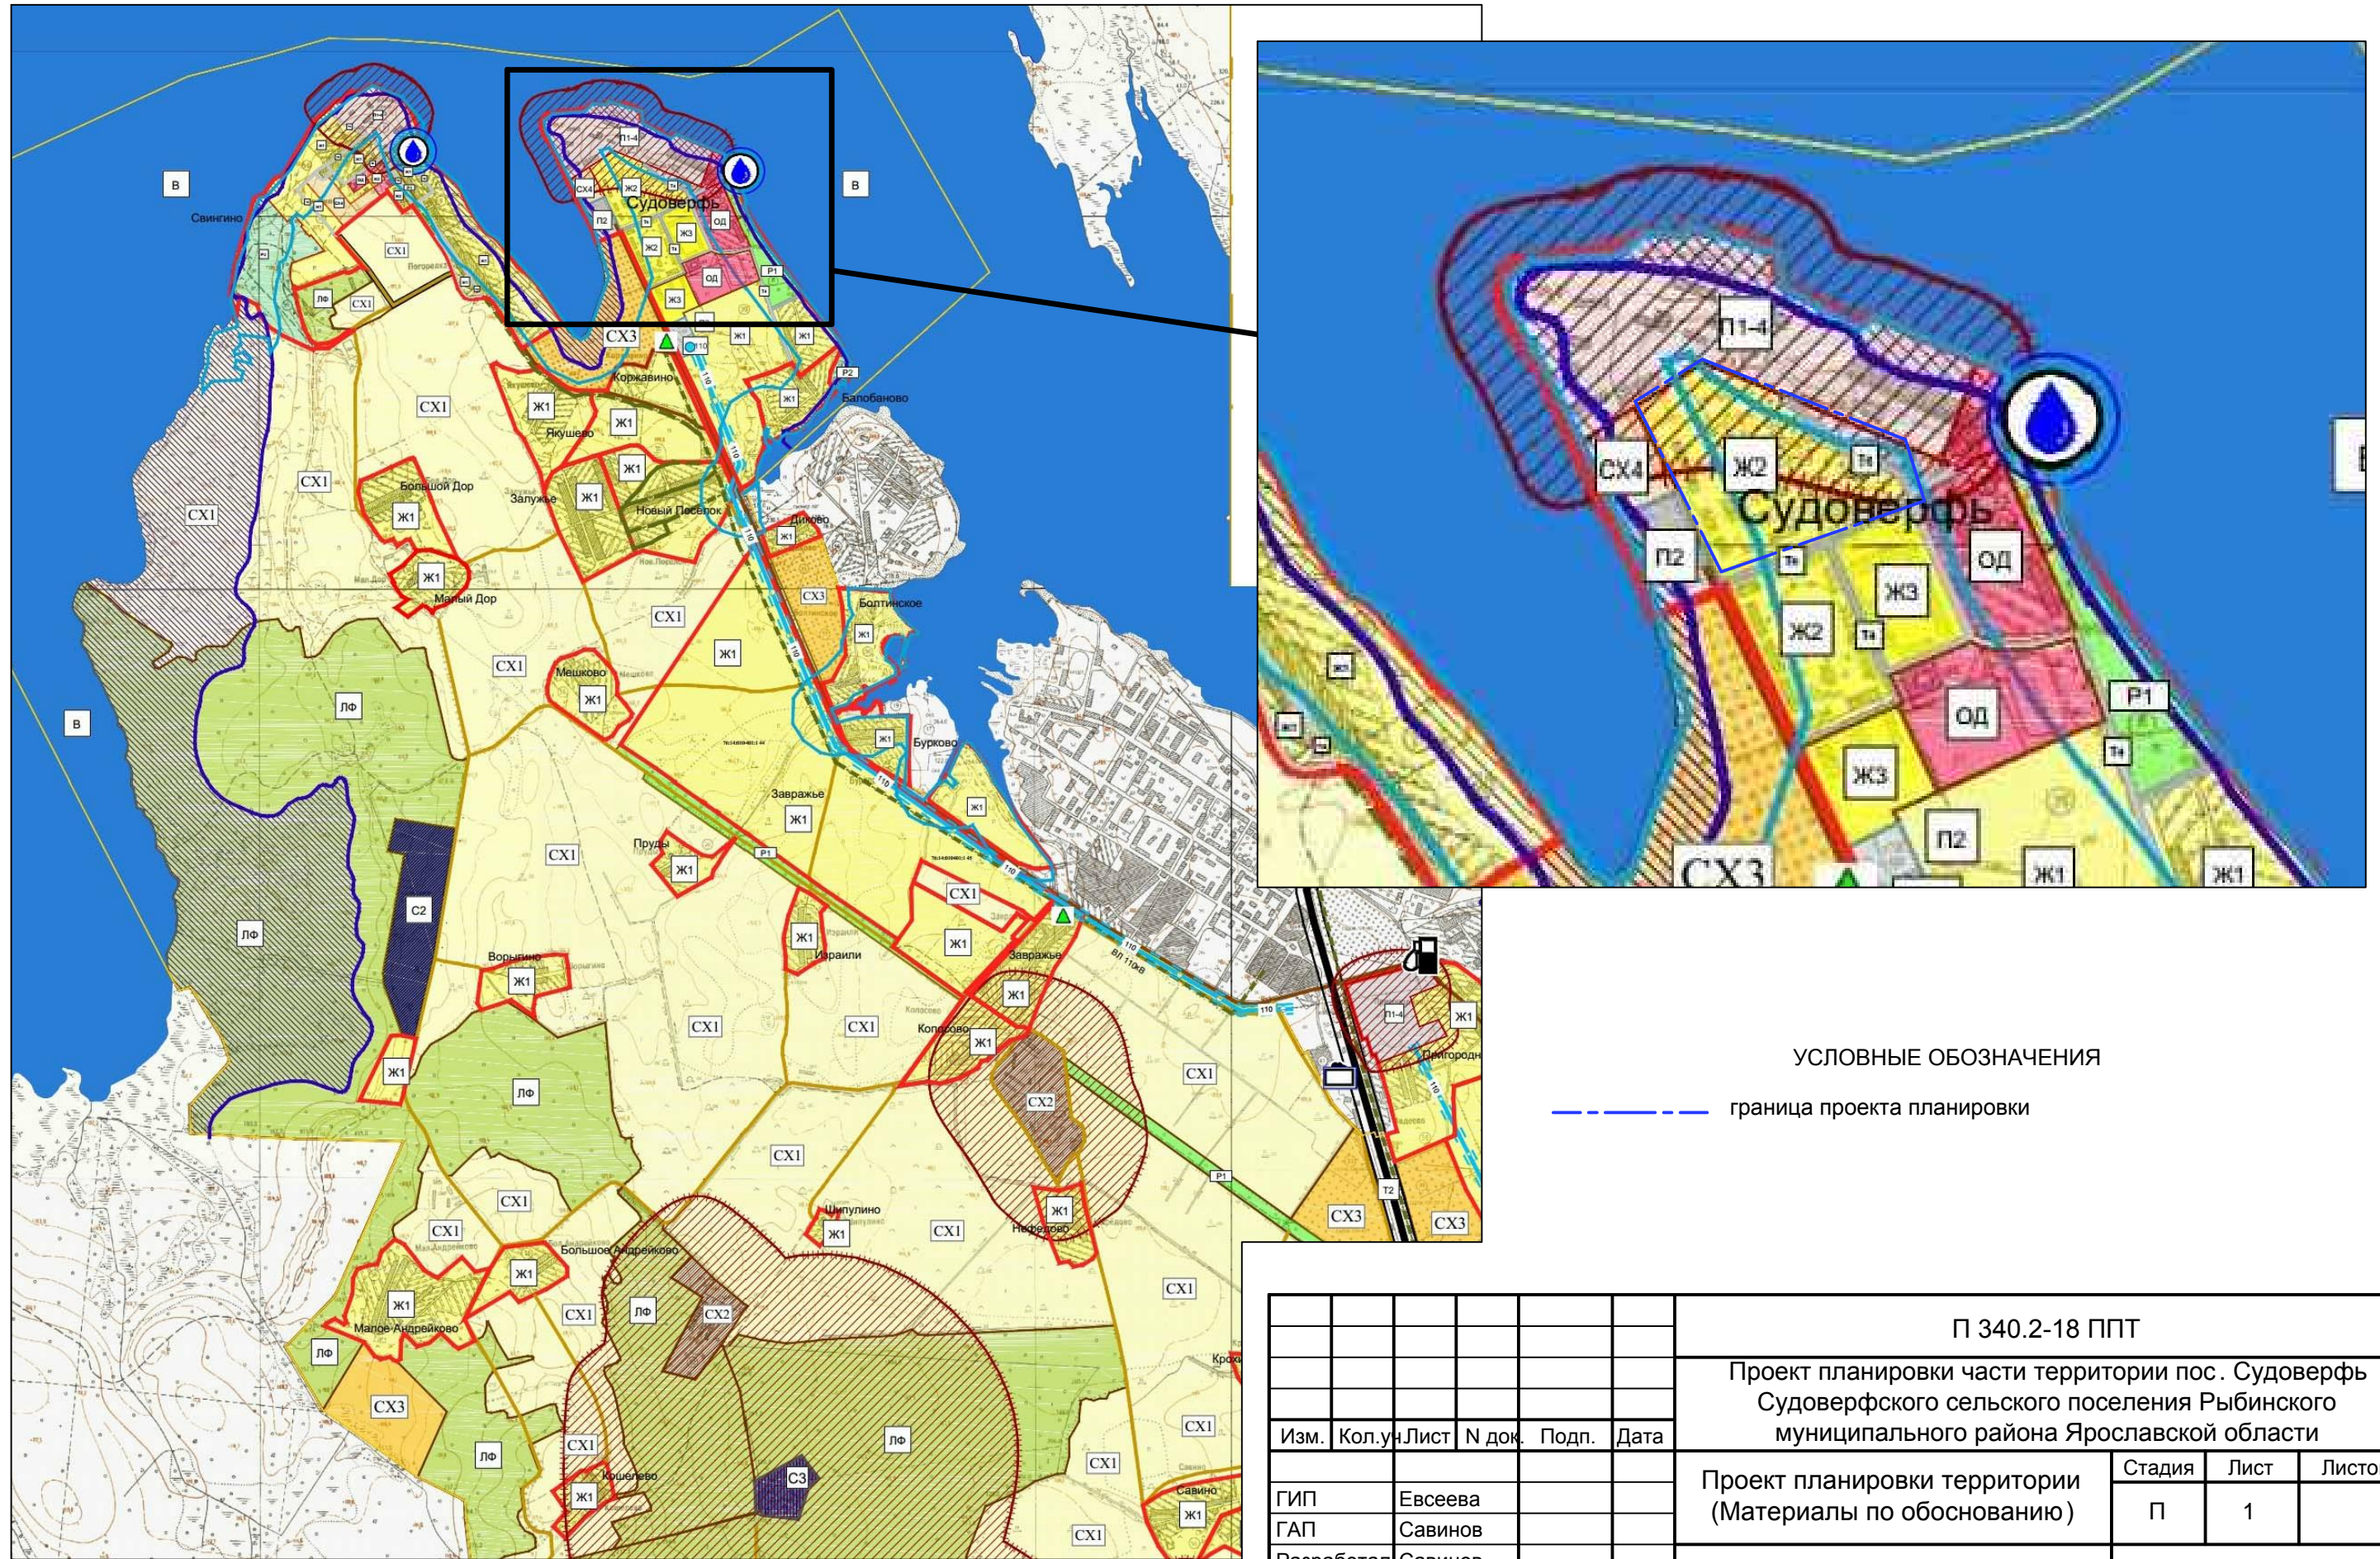

### УСЛОВНЫЕ ОБОЗНАЧЕНИЯ

- - - - - граница проекта планировки

					П 340.2-18 ППТ				
					Проект планировки части территории пос. Судоверфь Судоверфьского сельского поселения Рыбинского муниципального района Ярославской области				
Изм.	Кол. ун.	Лист	N док.	Подп.	Дата				
						Проект планировки территории (Материалы по обоснованию)	Стадия	Лист	Листов
ГИП						Евсеева	П	1	
ГАП						Савинов			
Разработал						Савинов			
						Фрагмент карты планировочной структуры территории		ООО "Рыбинскстройпроект"	