


Условные обозначения:

- Охранные зоны
- Виды территорий и зон
- Зона проектируемой застройки индивидуальными жилыми домами
 - Зона транспортной инфраструктуры
 - Граница участка

дорога грунтовая укрепленная

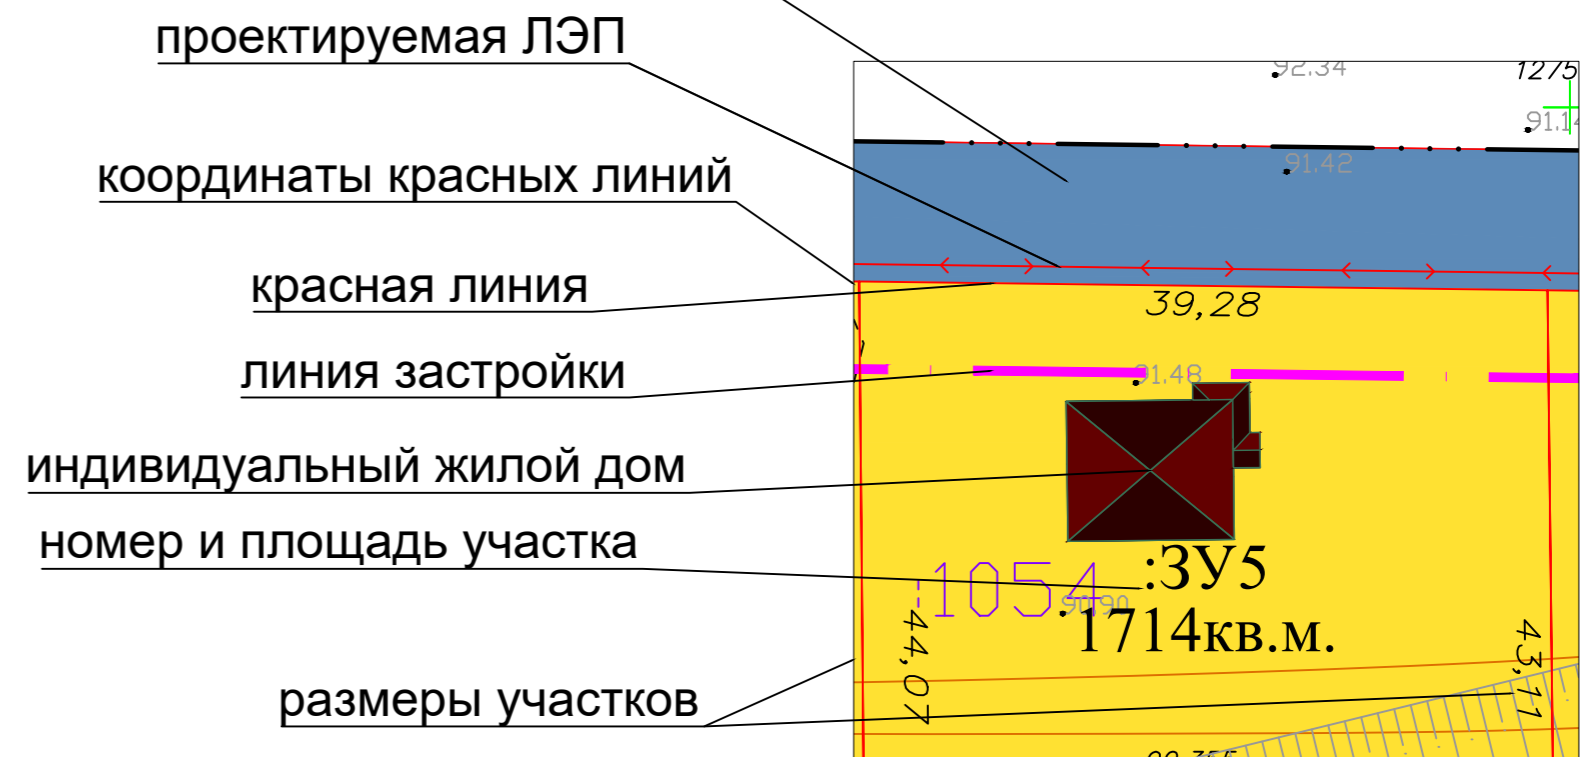

Согласовано:	
Изм. №	
Взам. инв. #	
Подпись и дата	
Изм. №	

Разработал	Шадрин А.В.	01.09.20

ПП 08-20

Проект планировки

участка с кад. номером 76:14:030401:1054

Ярославская обл, Рыбинский р-н, Назаровское с/п, вблизи д. Борок

ОСНОВНАЯ ЧАСТЬ	стадия	лист	листов
	ГП	1	1

М 1:1000

ИП Шадрин А.В.
г. Рыбинск 2020г.