



**РОССЕТИ**

**ЦЕНТР**

Ярэнерго

24.03.2023

№

МР-103/13-1/102-1

На № \_\_\_\_\_ от \_\_\_\_\_

Публичное акционерное общество «Россети Центр»

Рыбинский район электрических сетей  
филиала ПАО «Россети Центр» - «Ярэнерго»

ул. Кулибина, 14, г. Рыбинск,  
Ярославская область, 152907  
Тел./факс (4855) 29-43-76  
Единый контакт-центр: 8-800-220-0-220  
e-mail: yar-res-ryb@mrsk-1.ru, http://www.mrsk-1.ru

Небаеву В.С.  
д. Захарино  
Глебовское с/п, ЯО

В ответ на ваше исх. б/н от 06.03.2023 сообщаем следующее. Для исполнения договора технологического присоединения № 42103204 филиал ПАО «Россети Центр-«Ярэнерго» выполнил проект схемы полосы отвода под строительство ВЛ-0,4 кВ. Точка подключения проектируемой воздушной линии опора №30 ВЛ-0,4 кВ №3 ТП 090 «Горохово» Ярославская область, Рыбинский район, д. Захарино. Производство работ по строительству ВЛ не предусматривает вырубку деревьев и кустарников, повреждение или уничтожение почвенного покрова «Особо охраняемой природной территории». Воздушная линия запроектирована вдоль автомобильной дороги деревни Захарино, включенной в перечень автомобильных дорог общего пользования местного значения Глебовского сельского поселения, схема прилагается.

Дополнительно сообщаем согласно п. 2.4.2 Правил устройства электроустановок, утвержденных Приказом Минэнерго России от 20.05.2003 N 187 воздушная линия электропередачи представляет собой устройство для передачи и распределения электроэнергии по проводам, прикрепленным линейной арматурой к опорам, изоляторам или кронштейнам, к стенам зданий и к инженерным сооружениям. Постановлением Правительства РФ от 01.01.2002 N 1 воздушная линия электропередачи отнесена к подгруппе "сооружения". В силу приведенных норм данный объект относится к объектам капитального строительства (сооружениям линейного типа).


Начальник Рыбинского РЭС

Г.А Вольф

## Схема границ предполагаемых к использованию земель или части земельного участка на кадастровом плане территории

" \_\_\_\_ " \_\_\_\_\_ 20 \_\_\_\_ г.

<b>Наименование и адрес проектной организации, разработавшей схему границ:</b> ПАО «Россети Центр», Россия, г. Москва, ул. Ордынка М., д. 15 Тел: 8(4852) 78-14-69, E-mail: Bychkov.AIA@mrsk-1.ru		
<b>Местоположение:</b> Ярославская область, р-н. Рыбинский, д. Захарино, Глебовский		
<b>Объект:</b> Строительство отпайки от ВЛ-0,4кВ№3 ТП 090 "Горохово", Ярославская обл. Рыбинский р-он, д. Захарино. Договор №42103204. Заявитель Небаев В.С.		
<b>Кадастровый квартал:</b> 76:14:010357		
<b>Условный номер земельного участка:</b> ЗУ1		
<b>Площадь земельного участка</b> 484 м <sup>2</sup>		
Обозначение характерных точек границ	Координаты, м	
	X	Y
н1	419370.16	1243154.23
н2	419317.87	1243209.05
н3	419302.92	1243182.85
н4	419292.62	1243164.86
н5	419295.96	1243162.74
н6	419318.67	1243202.41
н7	419367.26	1243151.47
н1	419370.16	1243154.23

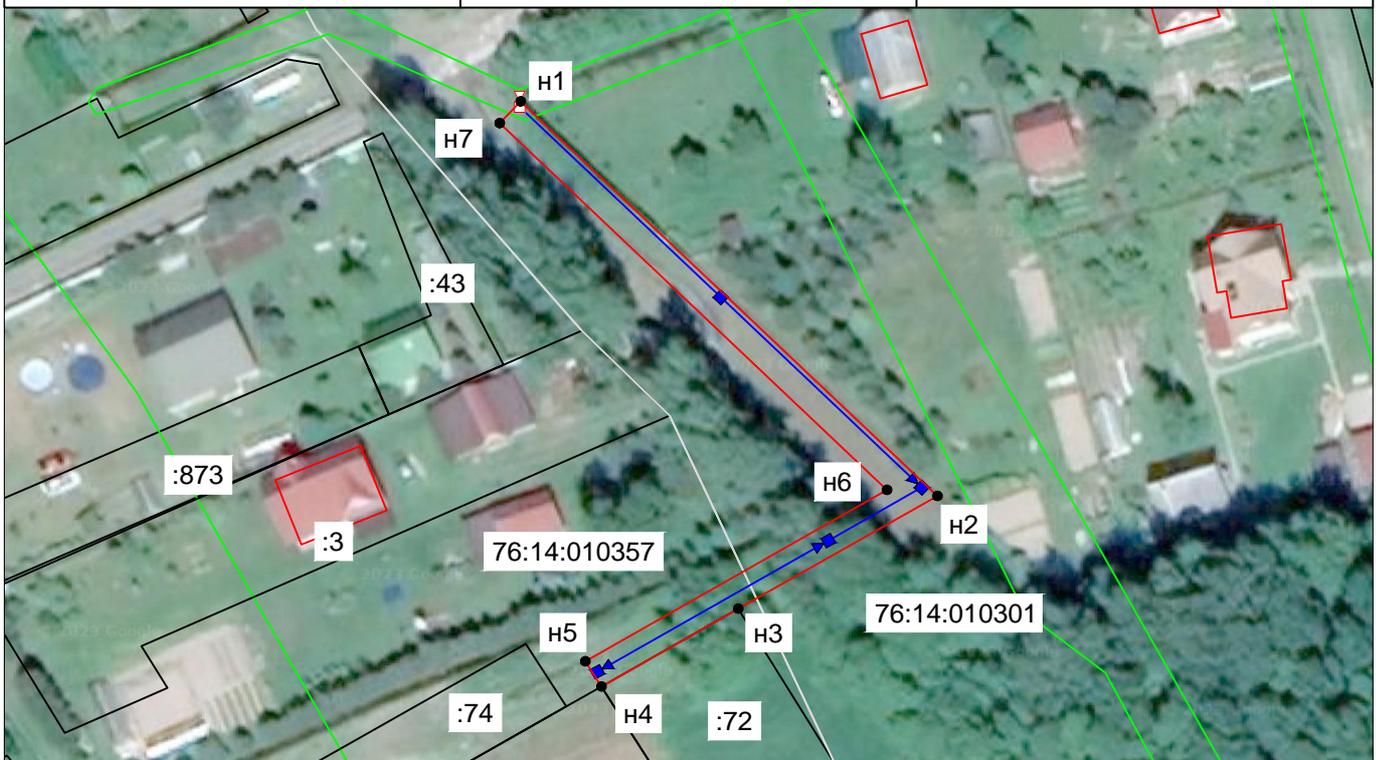

Масштаб 1:1000

- Условные обозначения:**
-  - проектируемые опоры;
  -  - вновь образованная часть границы;
  -  - граница (часть границы) ЗУ, сведения о которой находятся в ЕГРН;
  -  - граница кадастрового квартала;
  - н1 • - новая характерная точка границы земельного участка и ее номер;
  - :ЗУ1 - обозначение образуемого земельного участка;
  - :43 - кадастровый номер ЗУ, сведения о котором находятся в ЕГРН;
  - 76:14:010357 - номер кадастрового квартала.