


Схема границ предполагаемых к использованию земель или части земельного участка на кадастровом плане территории

" ____ " _____ 20 ____ г.

Наименование и адрес проектной организации, разработавшей схему границ: ПАО «Россети Центр», Россия, г. Москва, ул. Ордынка М., д. 15 Тел: 8(4852) 78-14-69, E-mail: Bychkov.AIA@mrsk-1.ru		
Местоположение: Ярославская область, р-н. Рыбинский, д. Захарино, Глебовский		
Объект: Строительство отпайки от ВЛ-0,4кВ№3 ТП 090 "Горохово", Ярославская обл. Рыбинский р-он, д. Захарино. Договор №42103204. Заявитель Небаев В.С.		
Кадастровый квартал: 76:14:010357		
Условный номер земельного участка: ЗУ1		
Площадь земельного участка 484 м ²		
Обозначение характерных точек границ	Координаты, м	
	X	Y
н1	419370.16	1243154.23
н2	419317.87	1243209.05
н3	419302.92	1243182.85
н4	419292.62	1243164.86
н5	419295.96	1243162.74
н6	419318.67	1243202.41
н7	419367.26	1243151.47
н1	419370.16	1243154.23

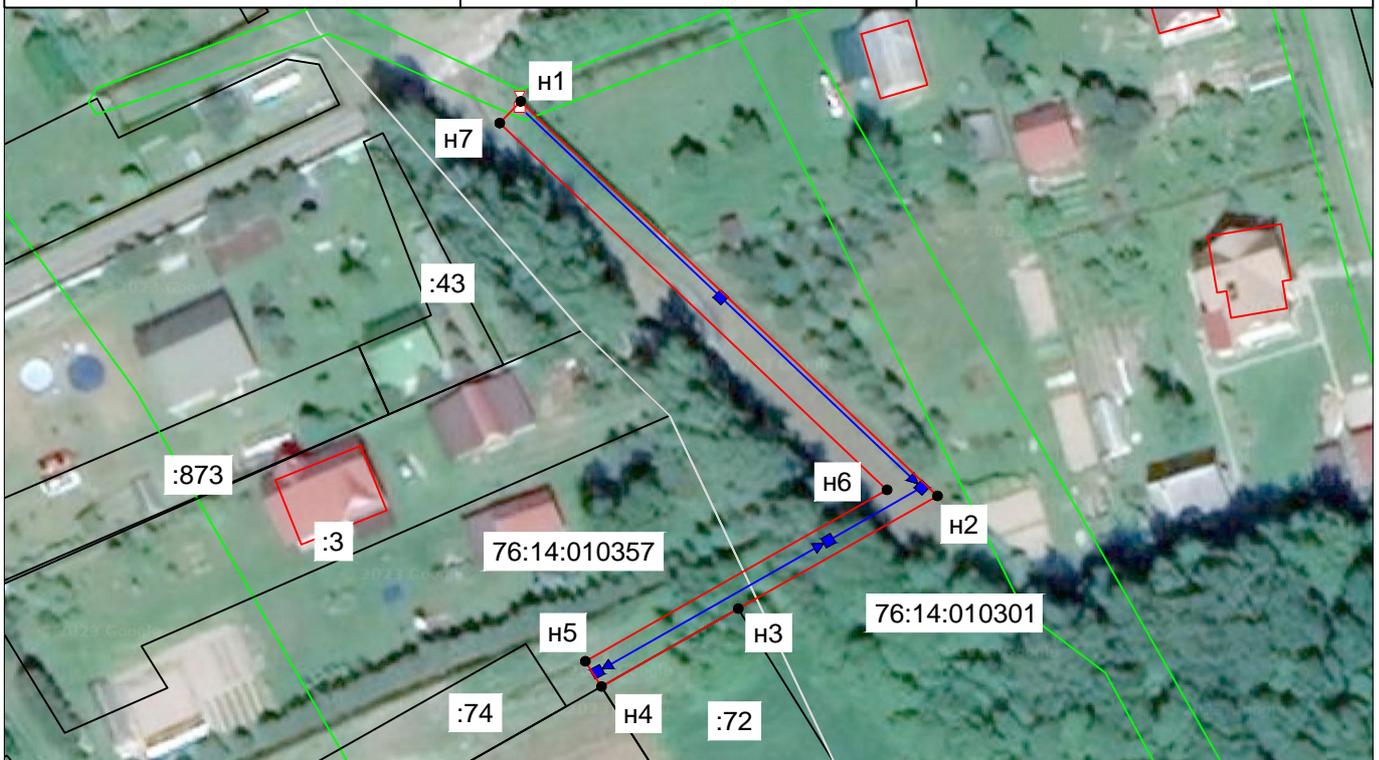

Масштаб 1:1000

- Условные обозначения:**
-  - проектируемые опоры;
 -  - вновь образованная часть границы;
 -  - граница (часть границы) ЗУ, сведения о которой находятся в ЕГРН;
 -  - граница кадастрового квартала;
 - н1 • - новая характерная точка границы земельного участка и ее номер;
 - :ЗУ1 - обозначение образуемого земельного участка;
 - :43 - кадастровый номер ЗУ, сведения о котором находятся в ЕГРН;
 - 76:14:010357 - номер кадастрового квартала.