


# ПРОЕКТ ПЛАНИРОВКИ ЗЕМЕЛЬНЫХ УЧАСТКОВ

## Проектный план

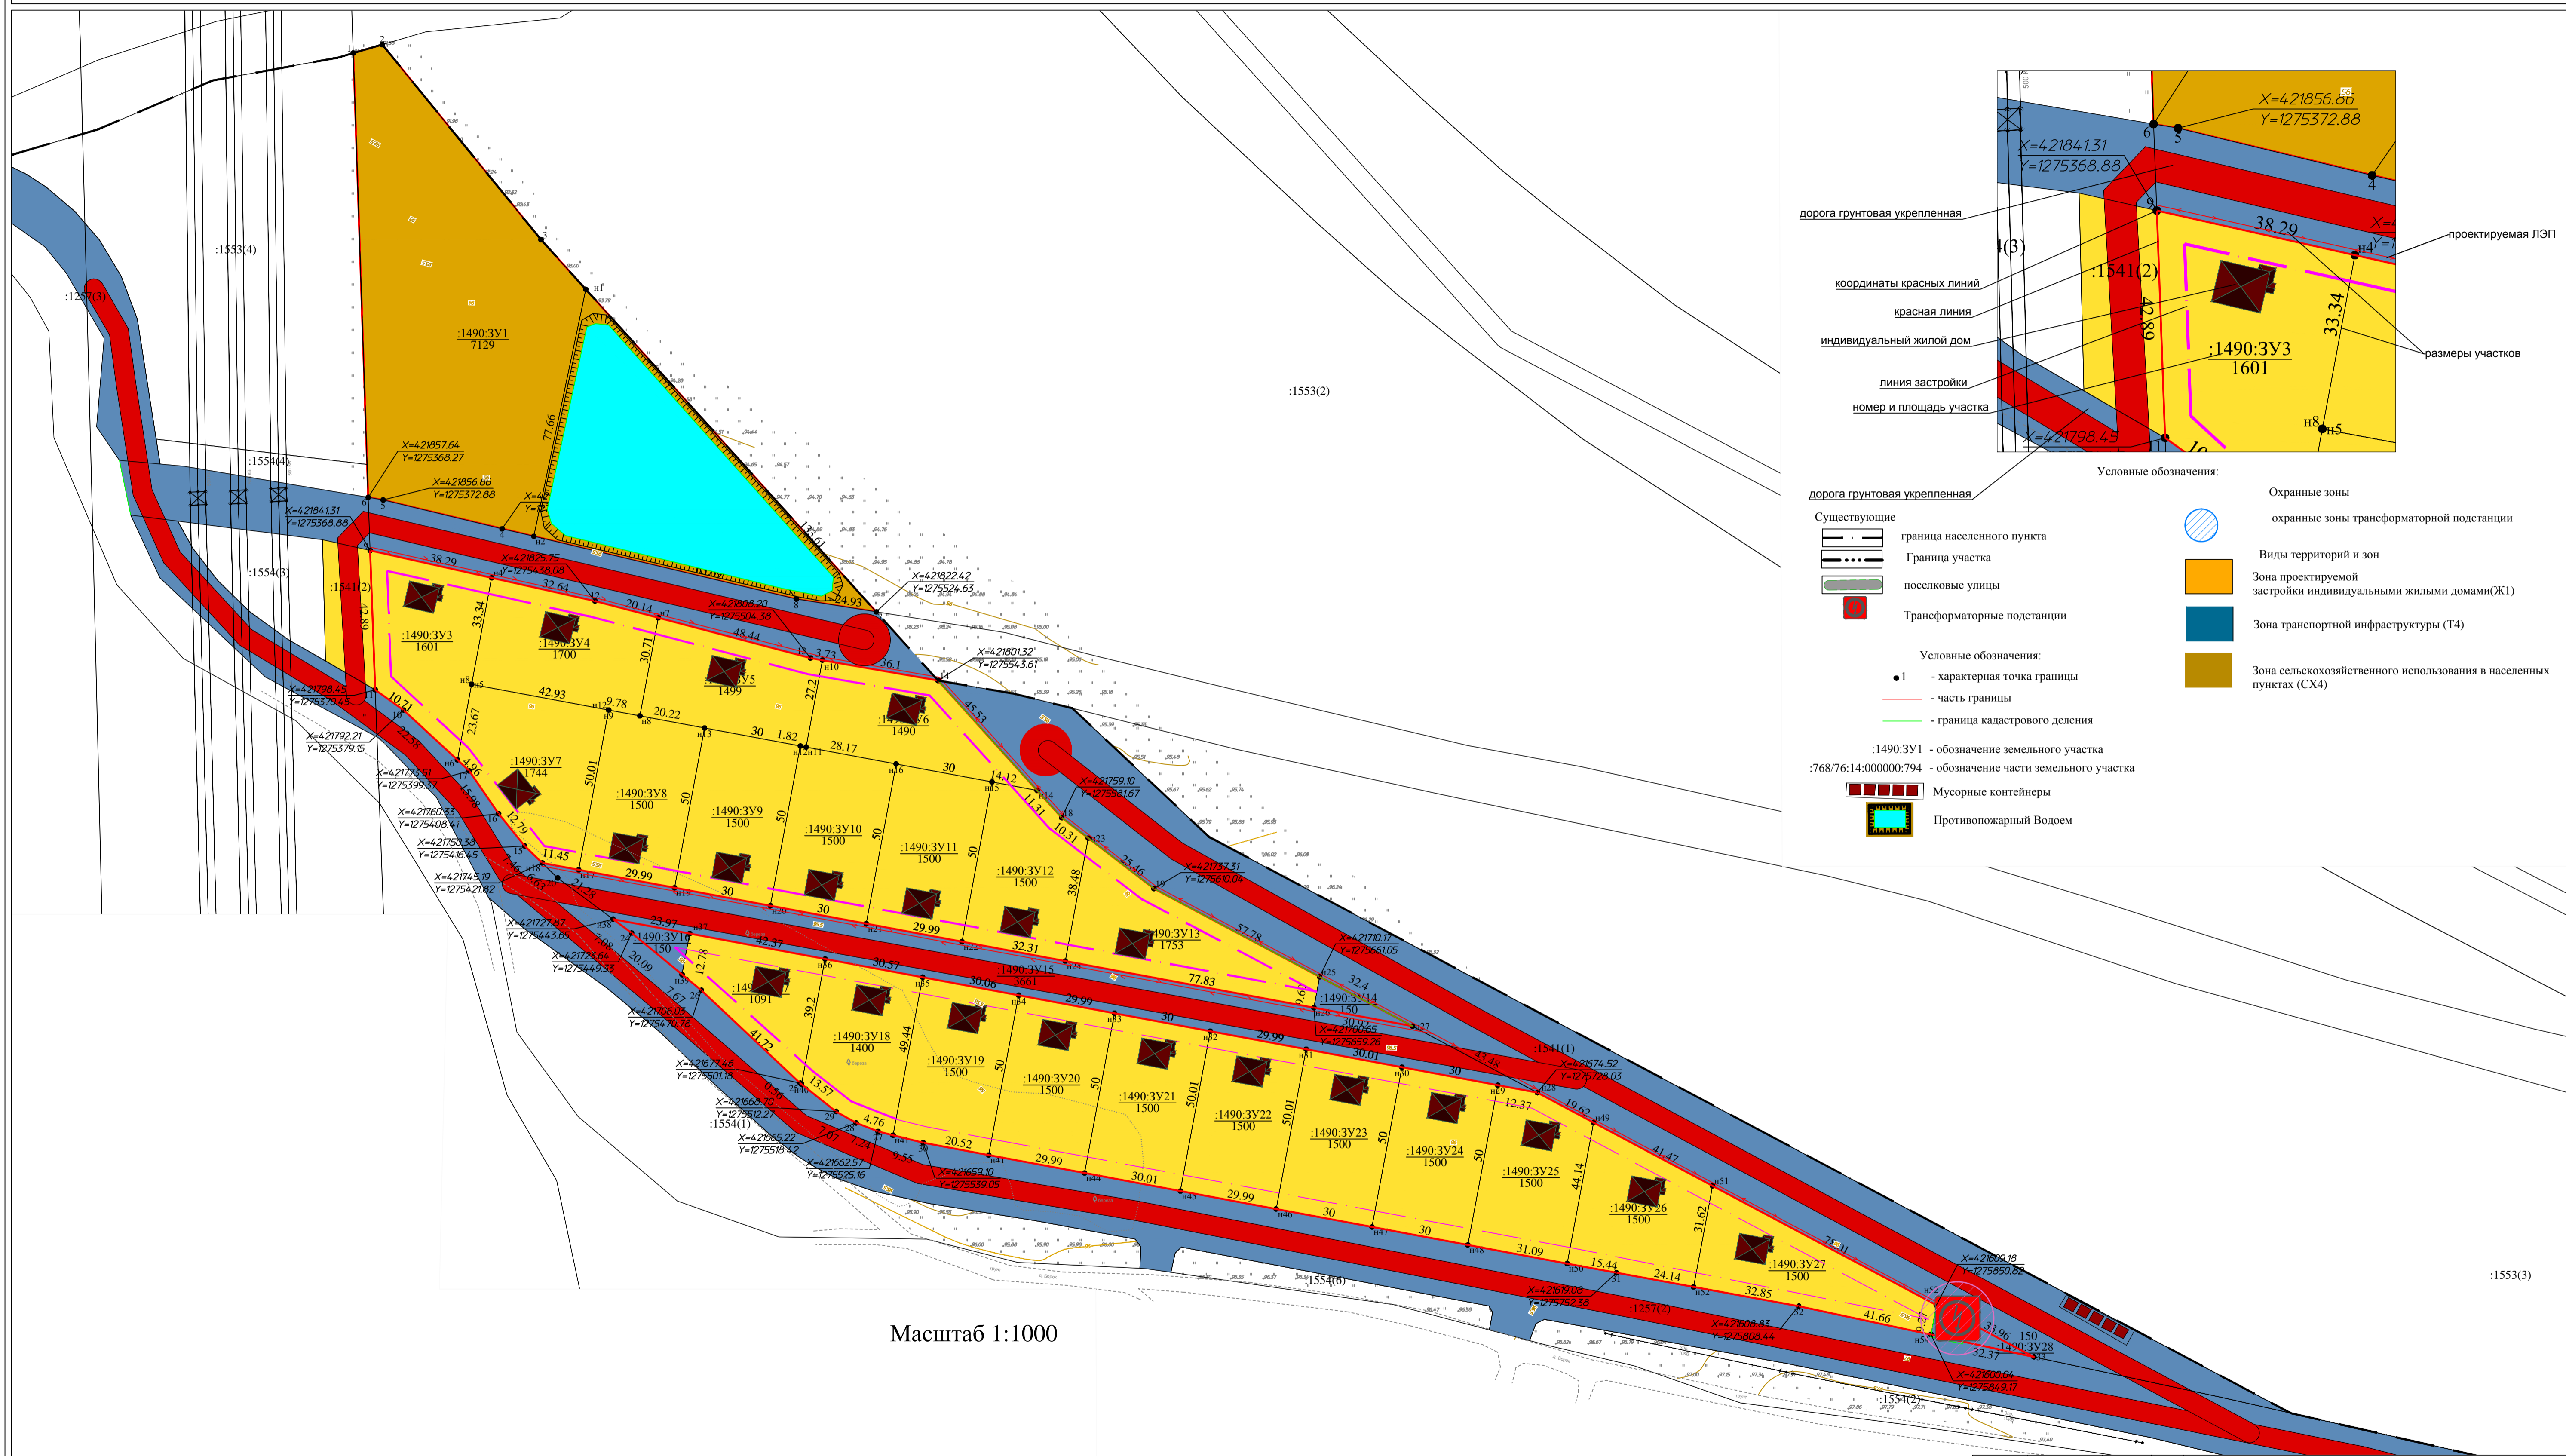

Масштаб 1:1000

**Условные обозначения:**

Существующие:

- граница населенного пункта
- граница участка
- поселковые улицы
- Трансформаторные подстанции

Условные обозначения:

- - характеристическая точка границы
- часть границы
- граница кадастрового деления
- :1490:3Y1 - обозначение земельного участка
- :768/76:14:000000:794 - обозначение части земельного участка
- Мусорные контейнеры
- Противопожарный Водоем

**Охранные зоны**

- охранные зоны трансформаторной подстанции

**Виды территорий и зон**

- Зона проектируемой застройки индивидуальными жилыми домами (ЖИ)
- Зона транспортной инфраструктуры (Т4)
- Зона сельскохозяйственного использования в населенных пунктах (СХ4)

**Дорога грунтовая укрепленная**

**координаты красных линий**

**красная линия**

**индивидуальный жилой дом**

**линия застройки**

**номер и площадь участка**

**проектируемая ЛЭП**

**размеры участков**

ПТ 08-20			
<b>Проект планировки</b>			
участка с кад. номером 76:14:030401:1490			
Ярославская обл., Рыбинский р-н, Назаровское с/п, д. Борок			
Разработал	Шадрин А.В.	01.09.20	
ОСНОВНАЯ ЧАСТЬ		таблица	лист
		ПТ	1
М 1:1000		ИП Шадрин А.В. г. Рыбинск 2020г.	