



Условные обозначения

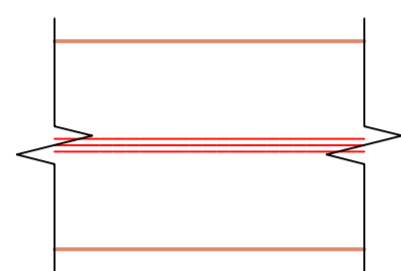


Земельный участок, отводимый под строительство трассы

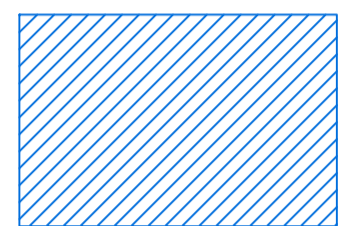


Земельный участок, отводимый на период строительства на землях, обремененных правами третьих лиц



Границы земельных участков, зарегистрированных в Росреестре

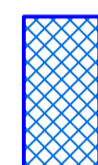

Земельные участки, занимаемые в постоянный отвод

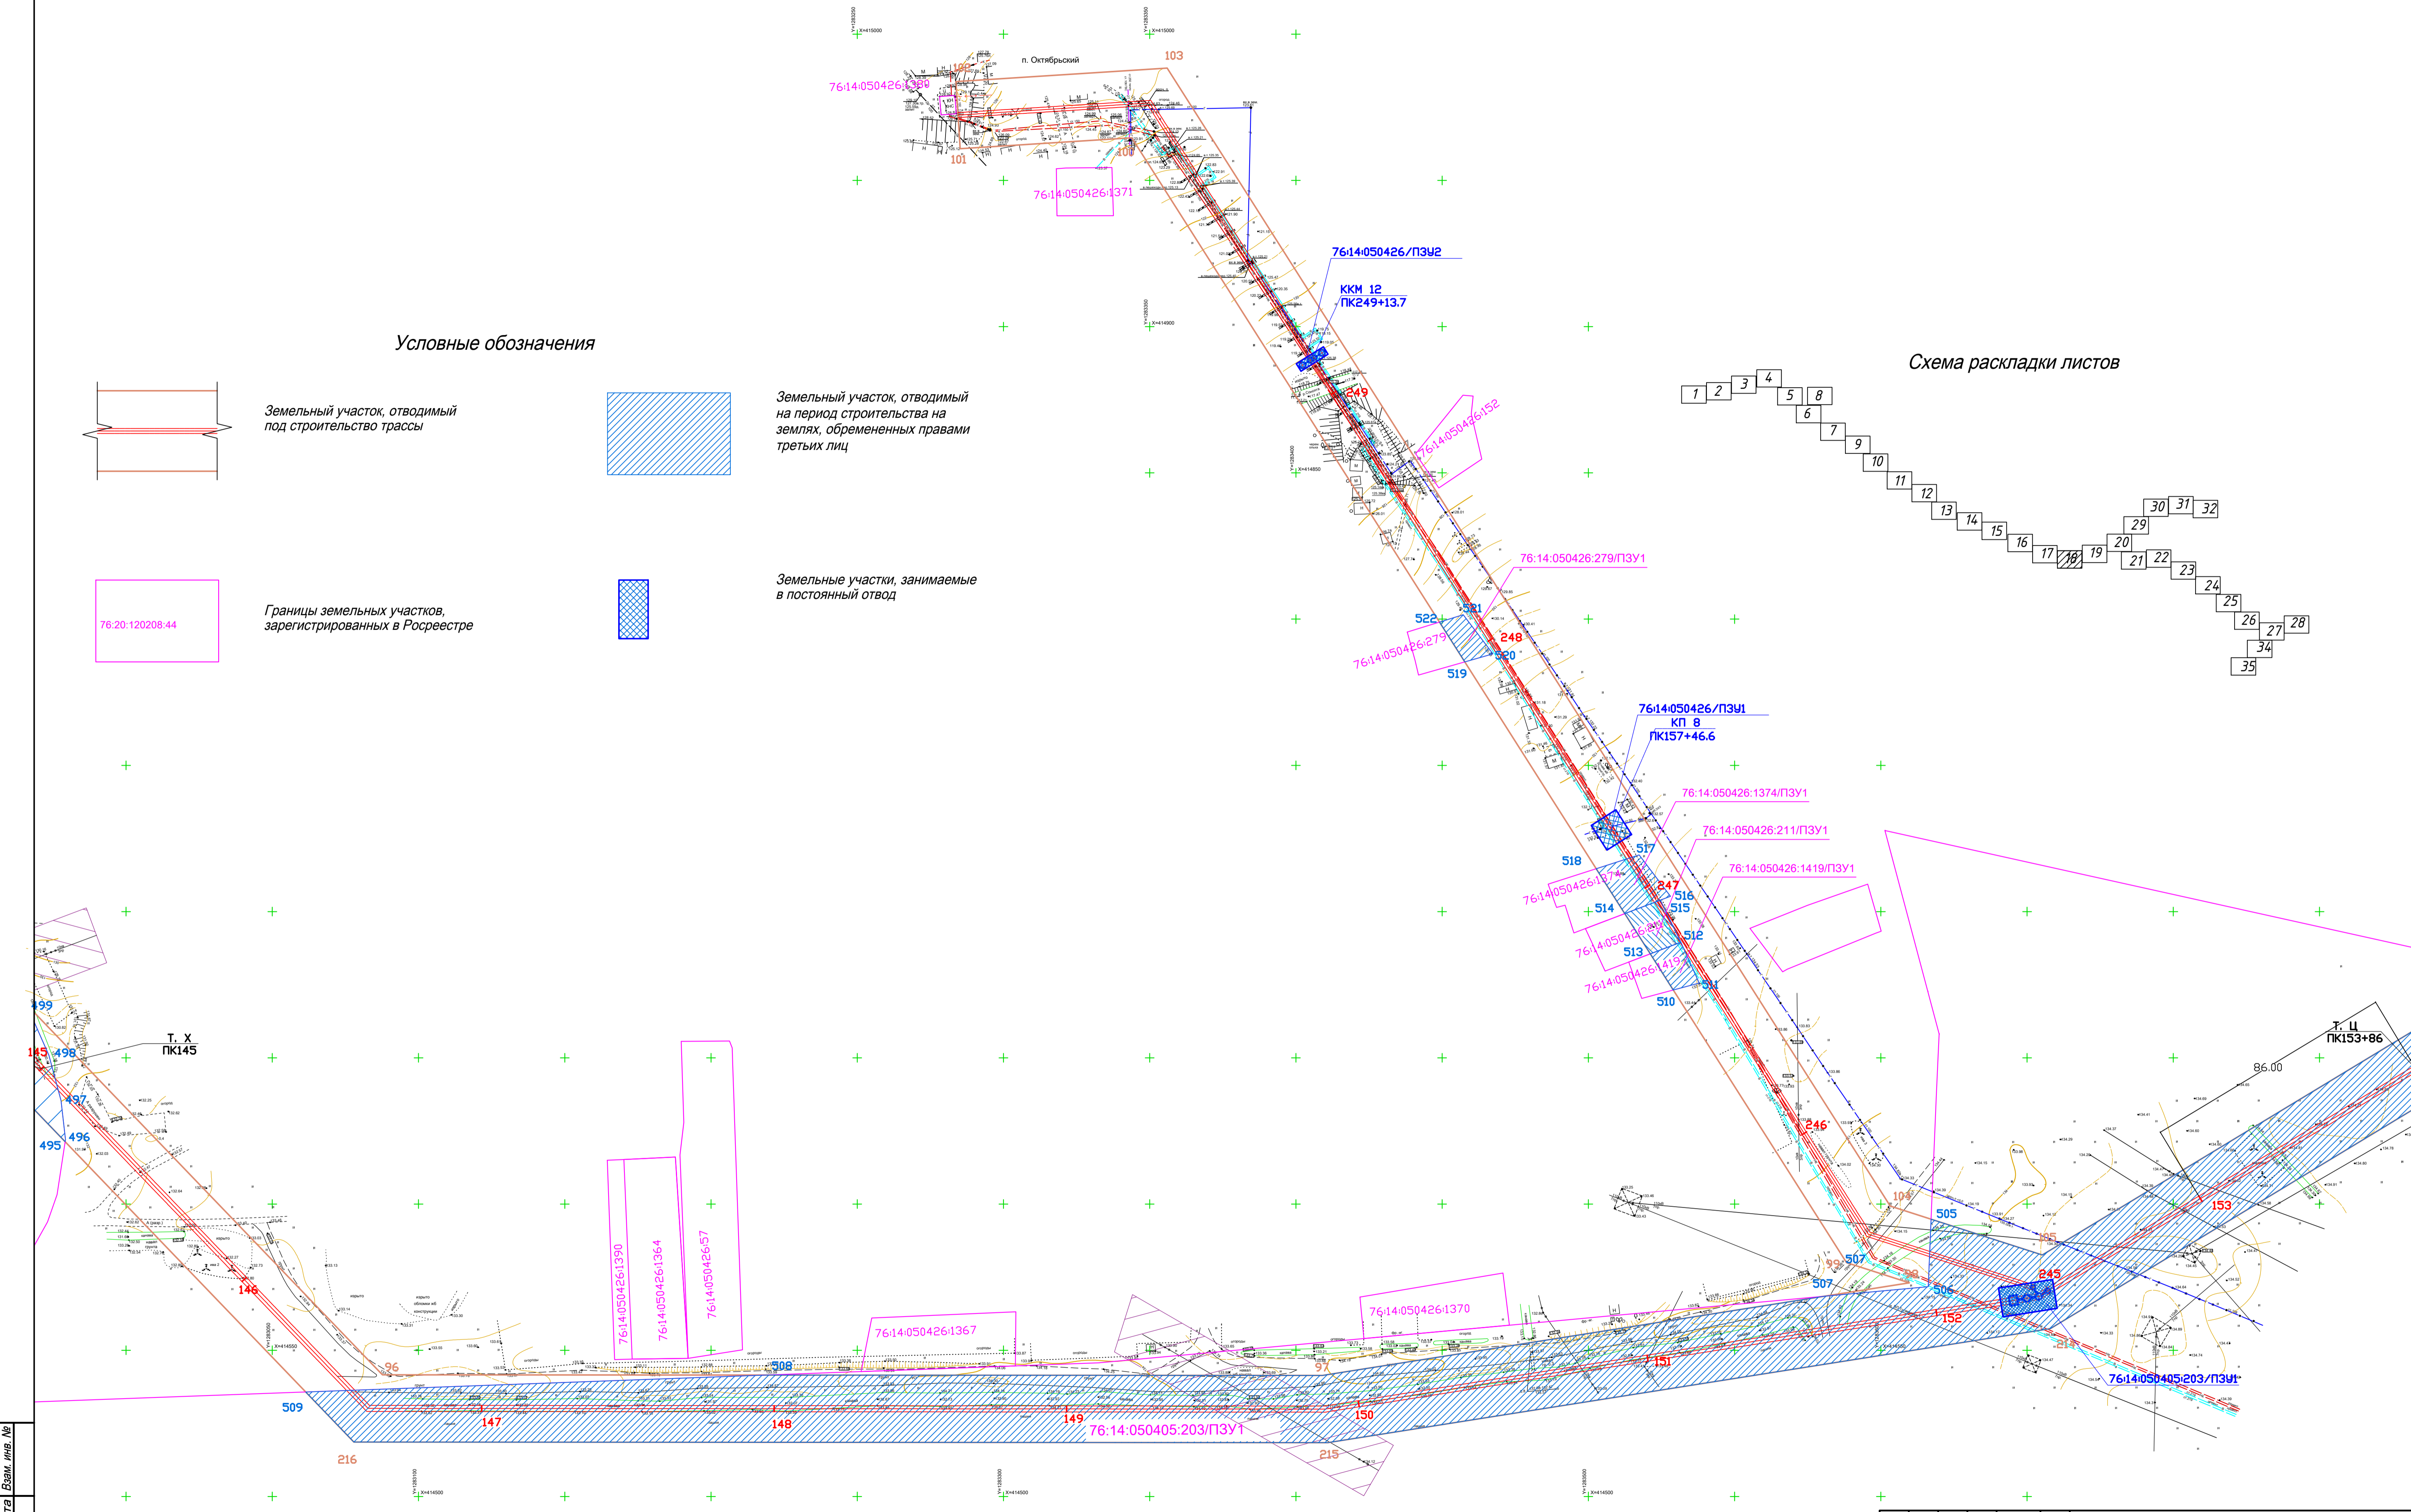

Имя, № листа, Подпись и дата, Взам. инв. №

					0018.2017-ПМТ. ГЧ				
					Ярославская область, Рыбинский район				
Изм.	Коп.уч.	Лист	№док.	Подпись	Дата	Стадия	Лист	Листов	
		Ураков			08.2018	Натурный коллектор хозяйственно-бытовой от д. Дядьково до приемной камеры очистных сооружений канализации ГТТ ЮО "Северный водоканал"	П	18	35
		Ураков			08.2018				
		Ураков			08.2018				
		Вахрушев			08.2018				
План межевания территории. М1:1000							ООО "БИО-ИНЖИНИРИНГ"		
Формат А1									