Условные обозначения

Земельный участок, отводимый под строительство трассы

Земельный участок, отводимый на период строительства на землях, обремененных правами третьих лиц

76:20:120208:44

Границы земельных участков, зарегистрированных в Росреестре

Земельные участки, занимаемые в постоянный отвод

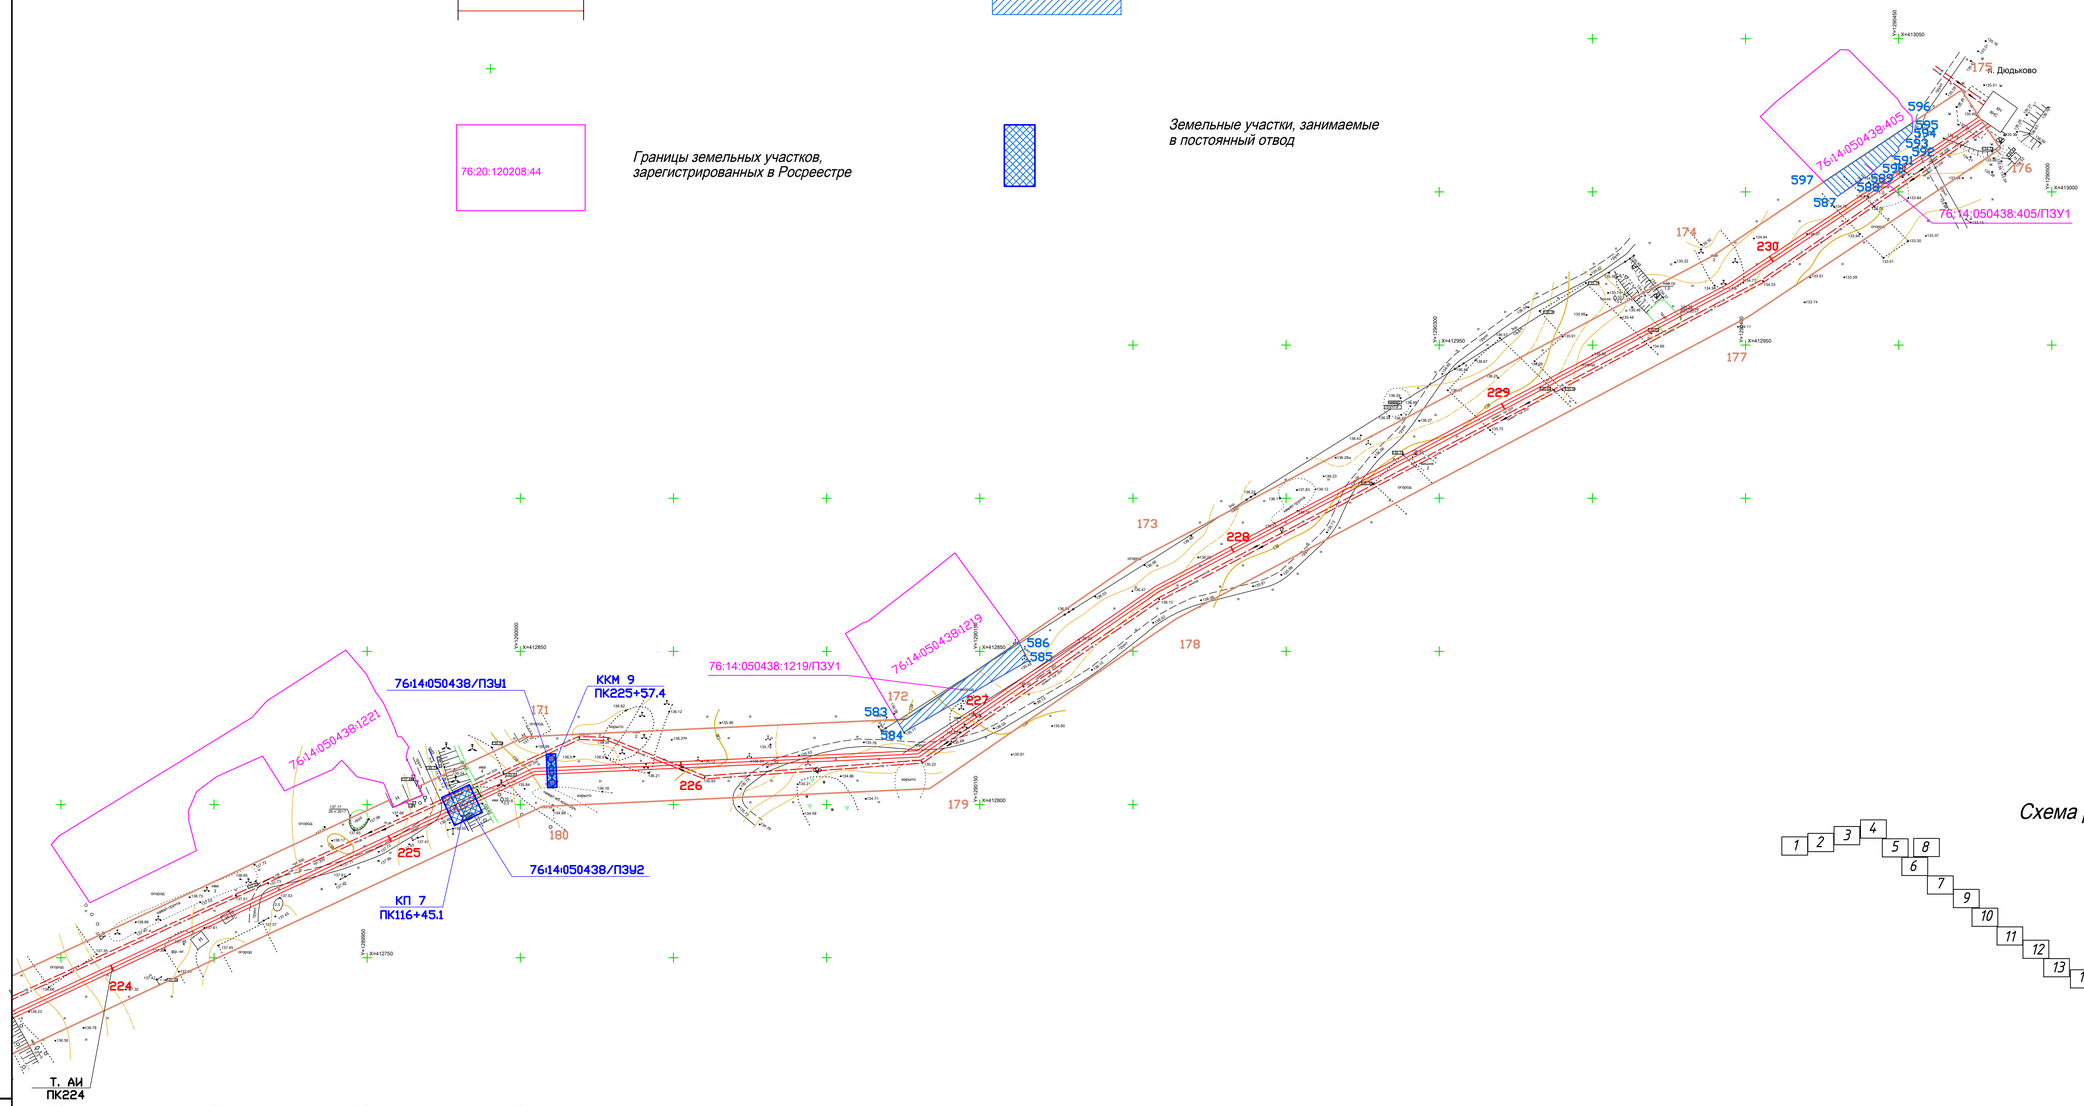

Схема раскладки листов

Изм.	Кол.уч.	Лист	№док.	Подпись	Дата	0018.2017-ПМТ. ГЧ			
						Ярославская область, Рыбинский район			
Разработал		Ураков			08.2018	Напорный коллектор зозяственно-бытовой от д. Дядьково до приемной камеры очистных сооружений канализация ГП ЯО "Северный водоканал"	Стадия	Лист	Листов
Проверил		Ураков			08.2018		П	28	35
Н.контроль		Ураков			08.2018				
ГИП		Вахрушев			08.2018	План межевания территории. М1:1000	ООО "БИО-ИНЖИНИРИНГ"		

Формат А1

Взам. инв. №

Подпись и дата

Инв. № подл.