




Условные обозначения

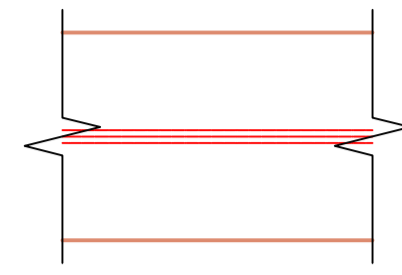


Земельный участок, отводимый под строительство трассы

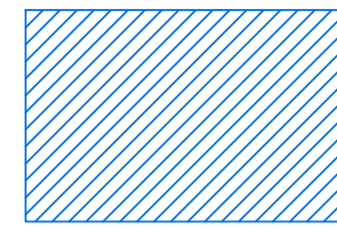


Земельный участок, отводимый на период строительства на землях, обремененных правами третьих лиц

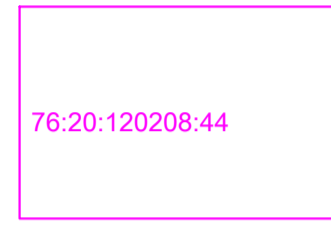

Границы земельных участков, зарегистрированных в Росреестре

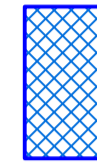

Земельные участки, занимаемые в постоянный отвод

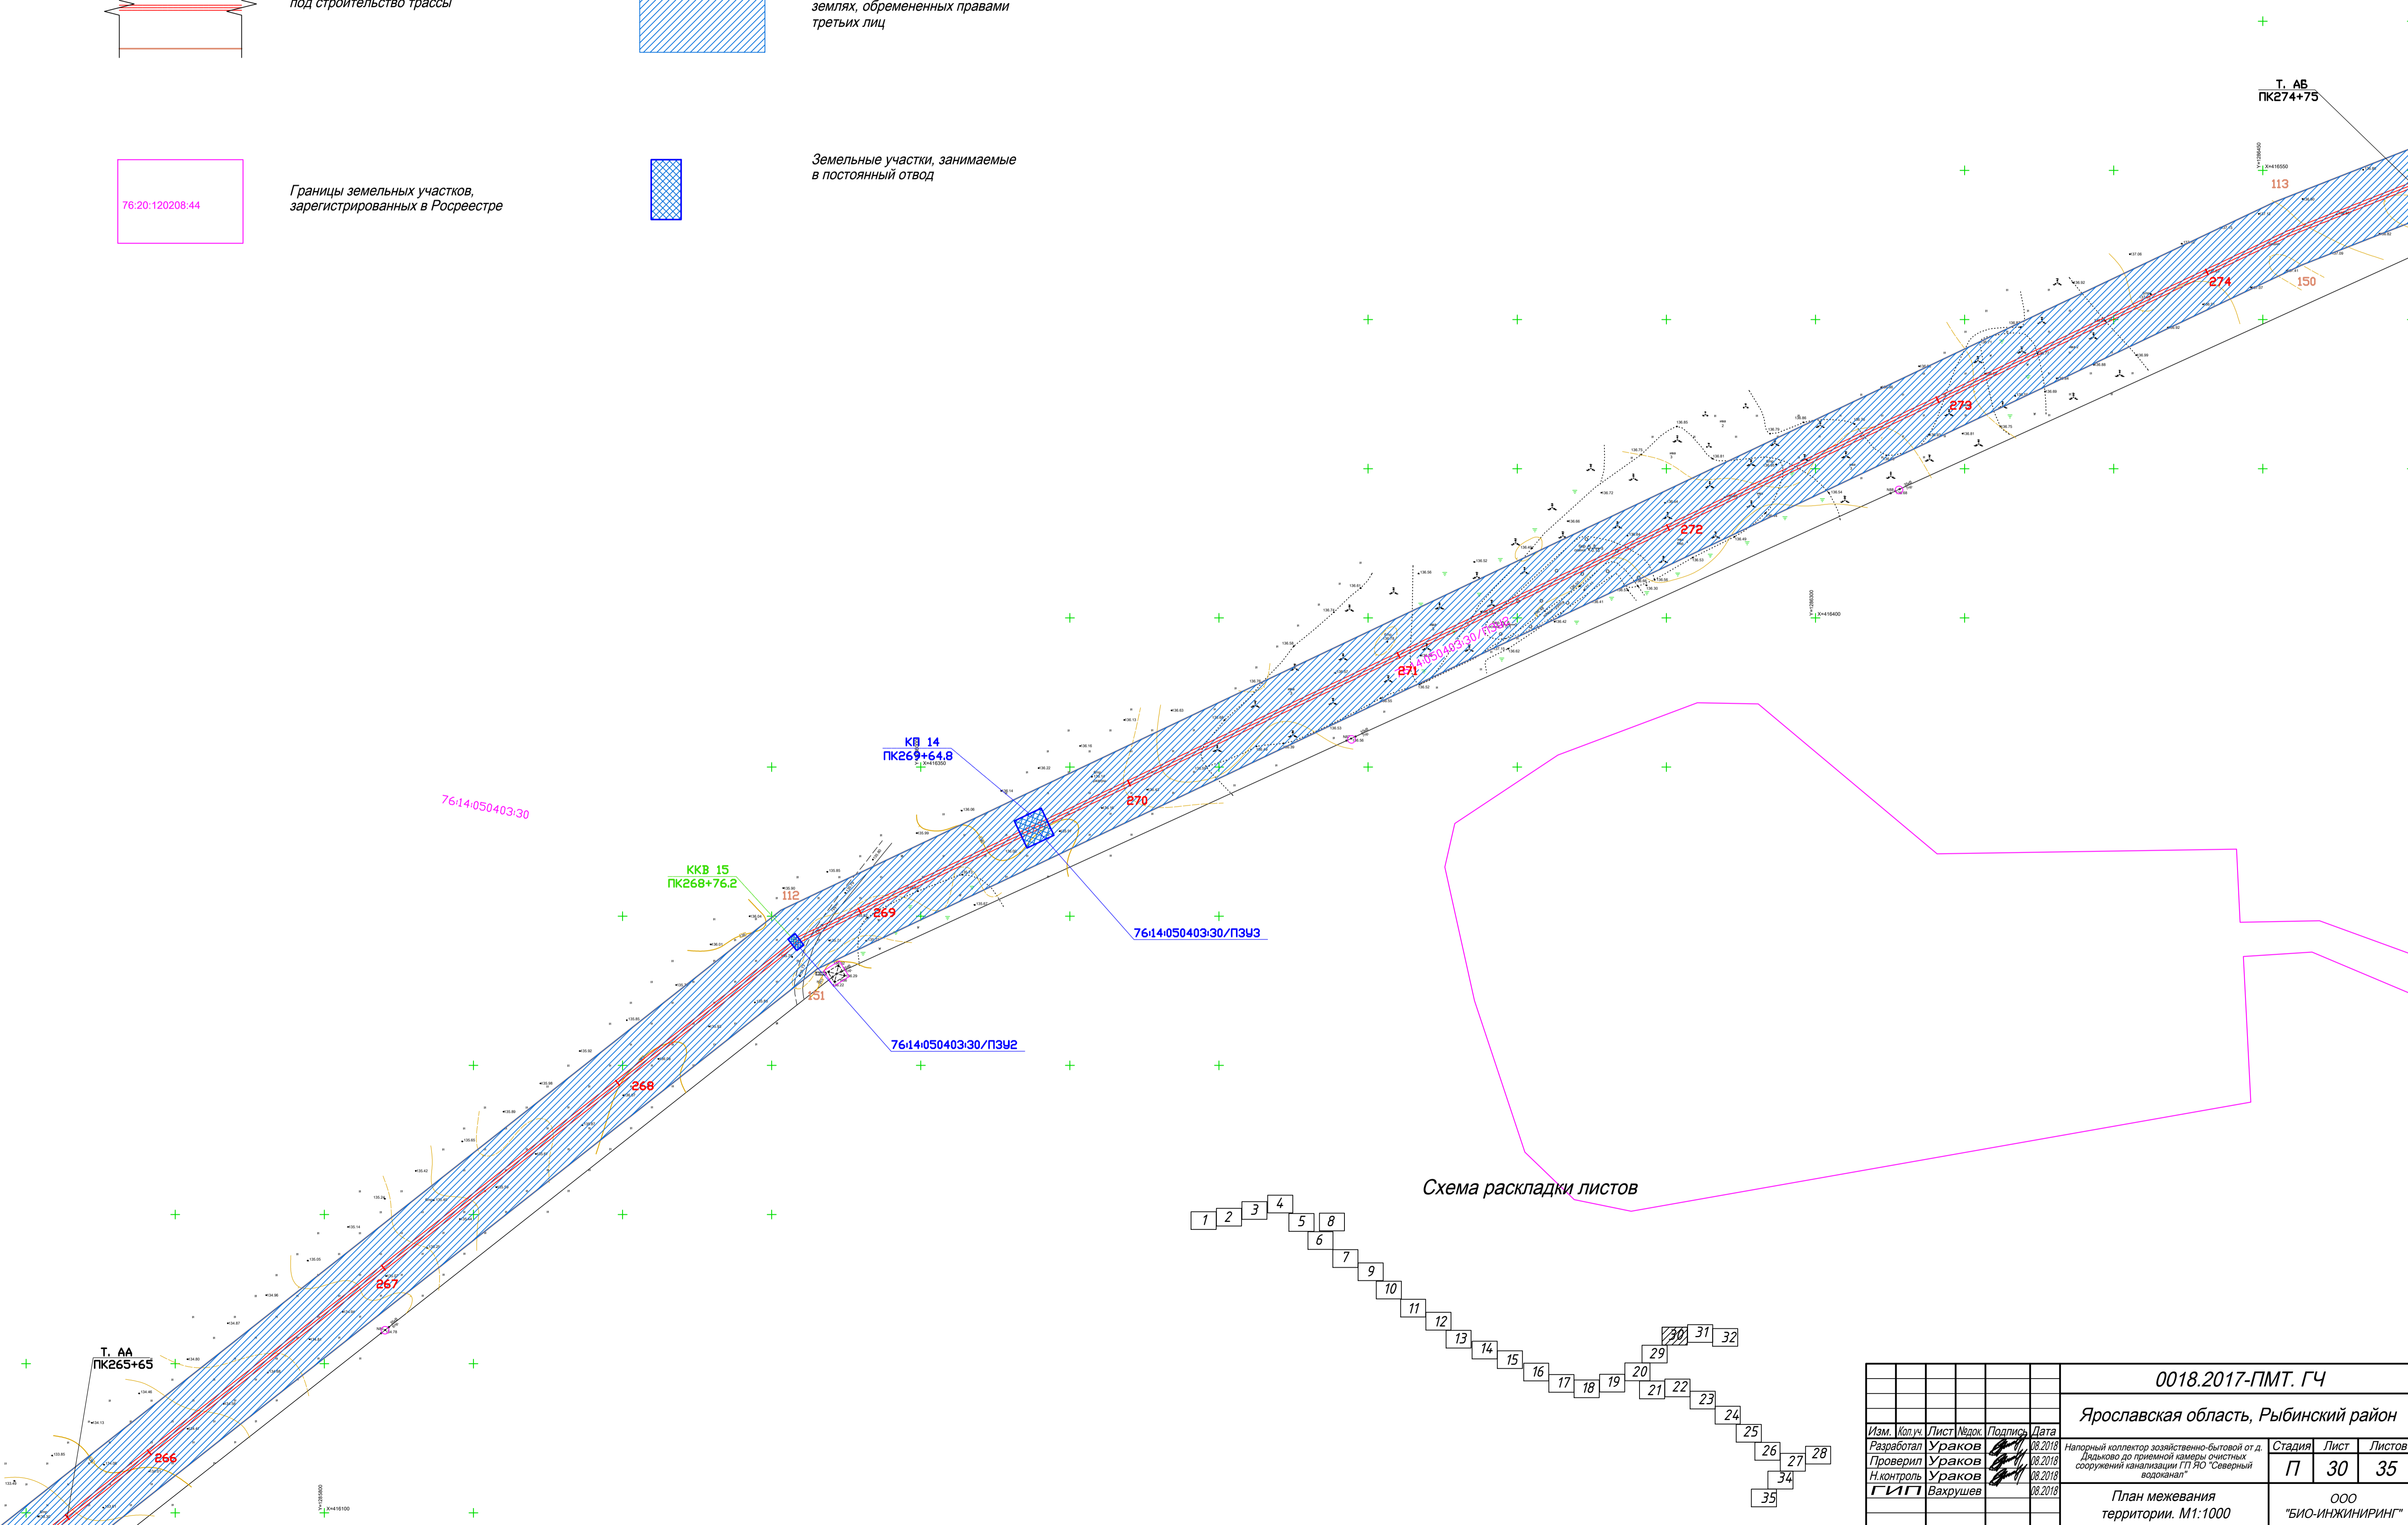

					<b>0018.2017-ПМТ. ГЧ</b>				
					<b>Ярославская область, Рыбинский район</b>				
Изм.	Коп.уч.	Лист	Ведок.	Подпись	Дата	Натурный коллектор хозяйственно-бытовой от д. Дядьково до приемной камеры очистных сооружений канализации ГТТ ЮО "Северный водоканал"	Стадия	Лист	Листов
				Ураков	08.2018		П	30	35
				Ураков	08.2018				
				Ураков	08.2018				
					ГИП	Вахрушев	08.2018		
					План межевания территории. М1:1000			ООО "БИО-ИНЖИНИРИНГ"	
								Формат А1	

Имя, № подл. Подпись и дата. Взам. инв. №