



Проект планировки
 участка с кад. номером 76:14:030103:501, :502, :79
 Ярославская обл, Рыбинский р-н, Назаровское с/п, д. Назарово

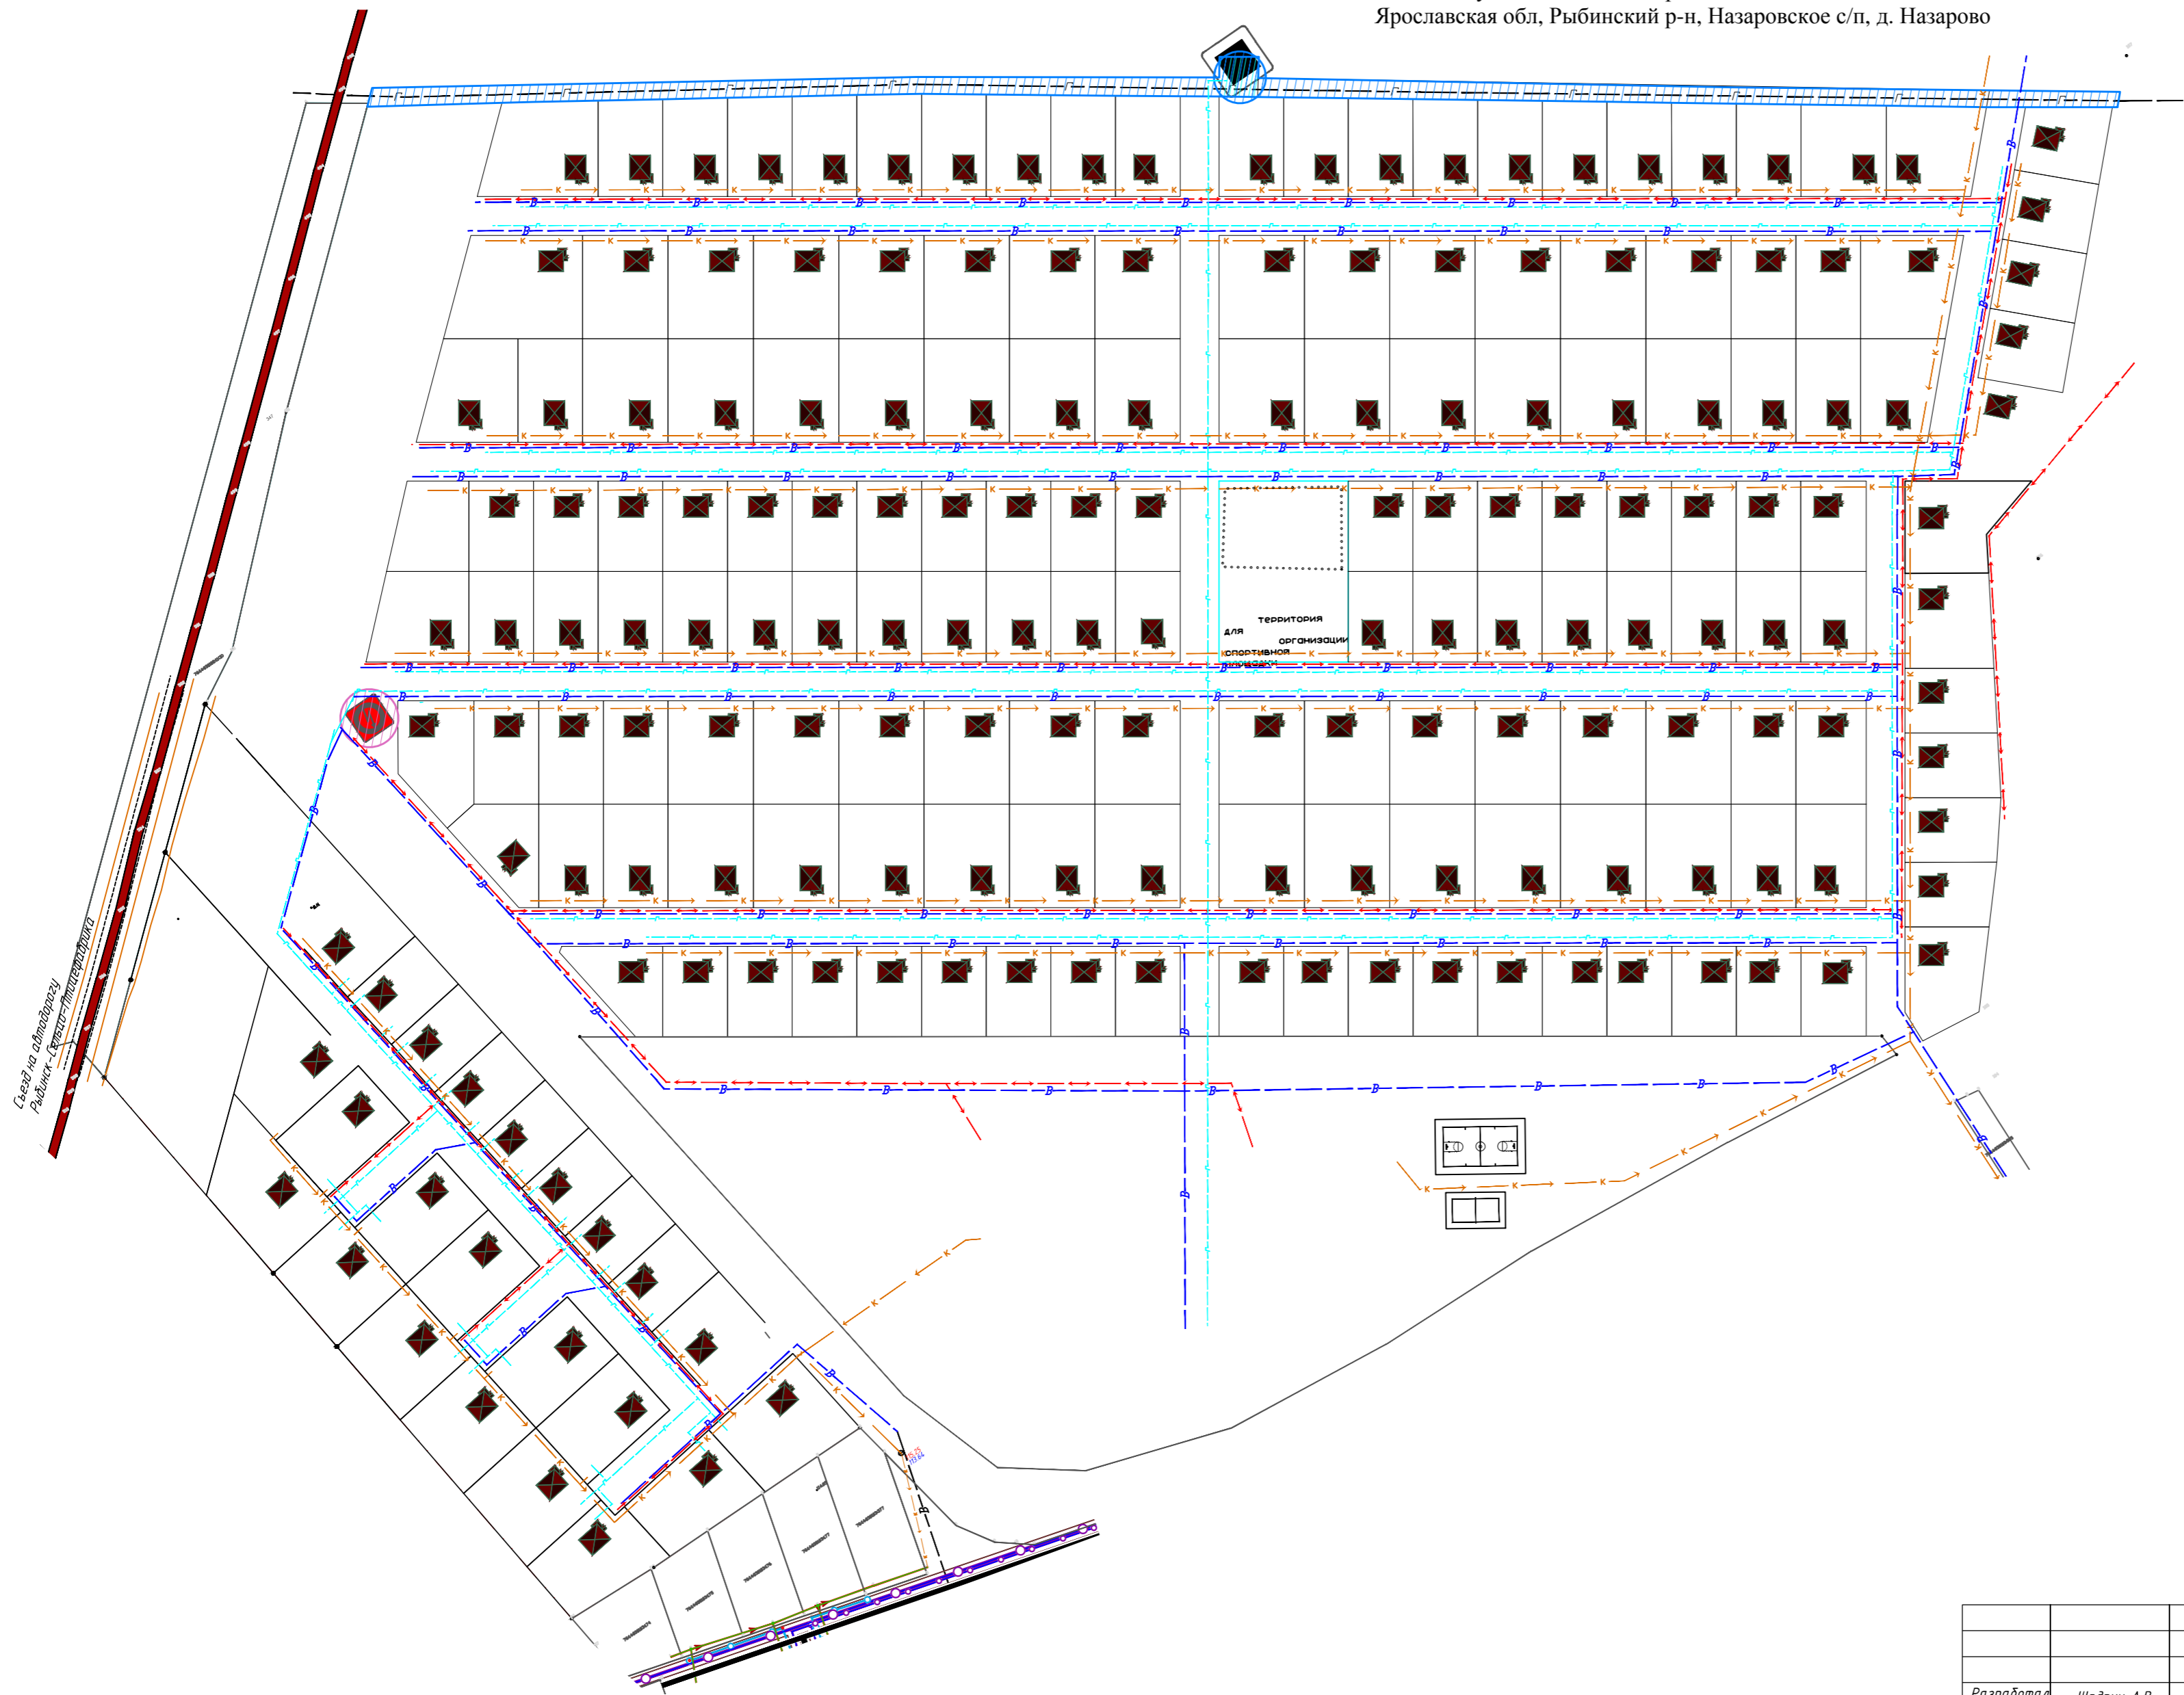

- Существующие
- Граница участка
 - Автомобильные дороги местного значения
 - Трансформаторные подстанции
 - Газовые подстанции

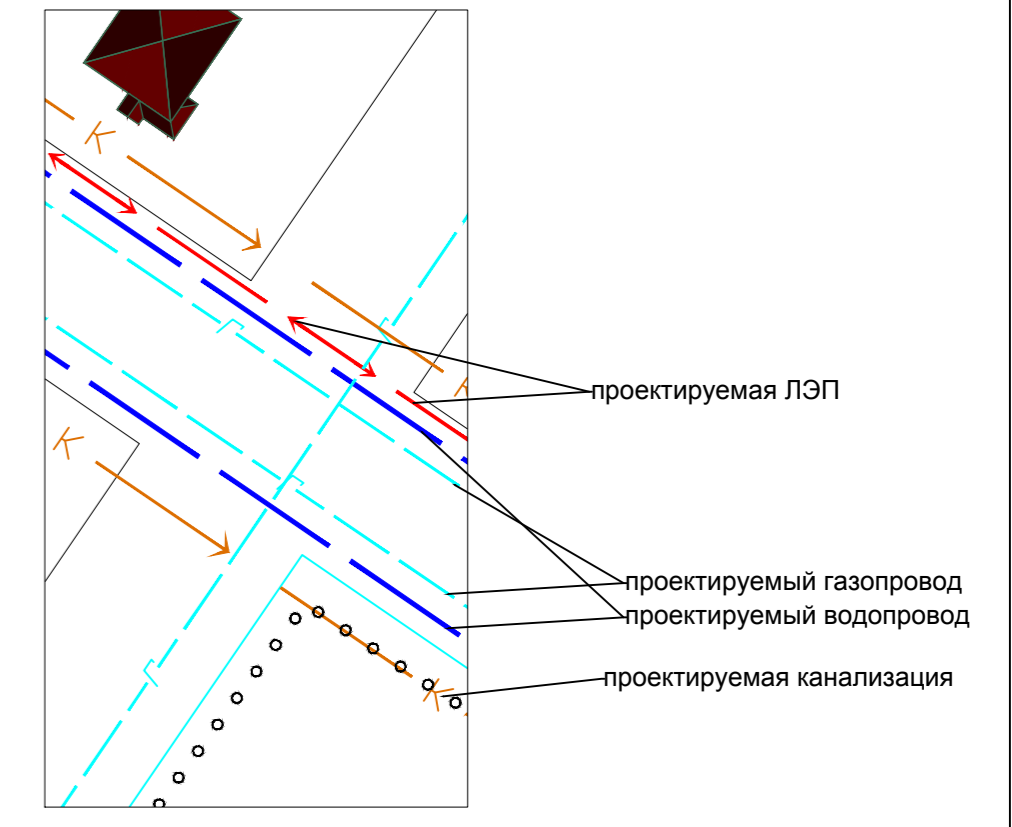

Связь на автомобильной дороге Рыбинск - Старица

ПП 08-20			
Проект планировки участка с кад. номером 76:14:030103:501, :502, 79 Ярославская обл, Рыбинский р-н, Назаровское с/п, д. Назарово			
Разработал	Шадрин А.В.	01.09.20	основание проекта
			стадия
			лист
			листов
схема инженерных коммуникаций			ИП Шадрин А.В.
М 1:2000			г. Рыбинск 2020г.